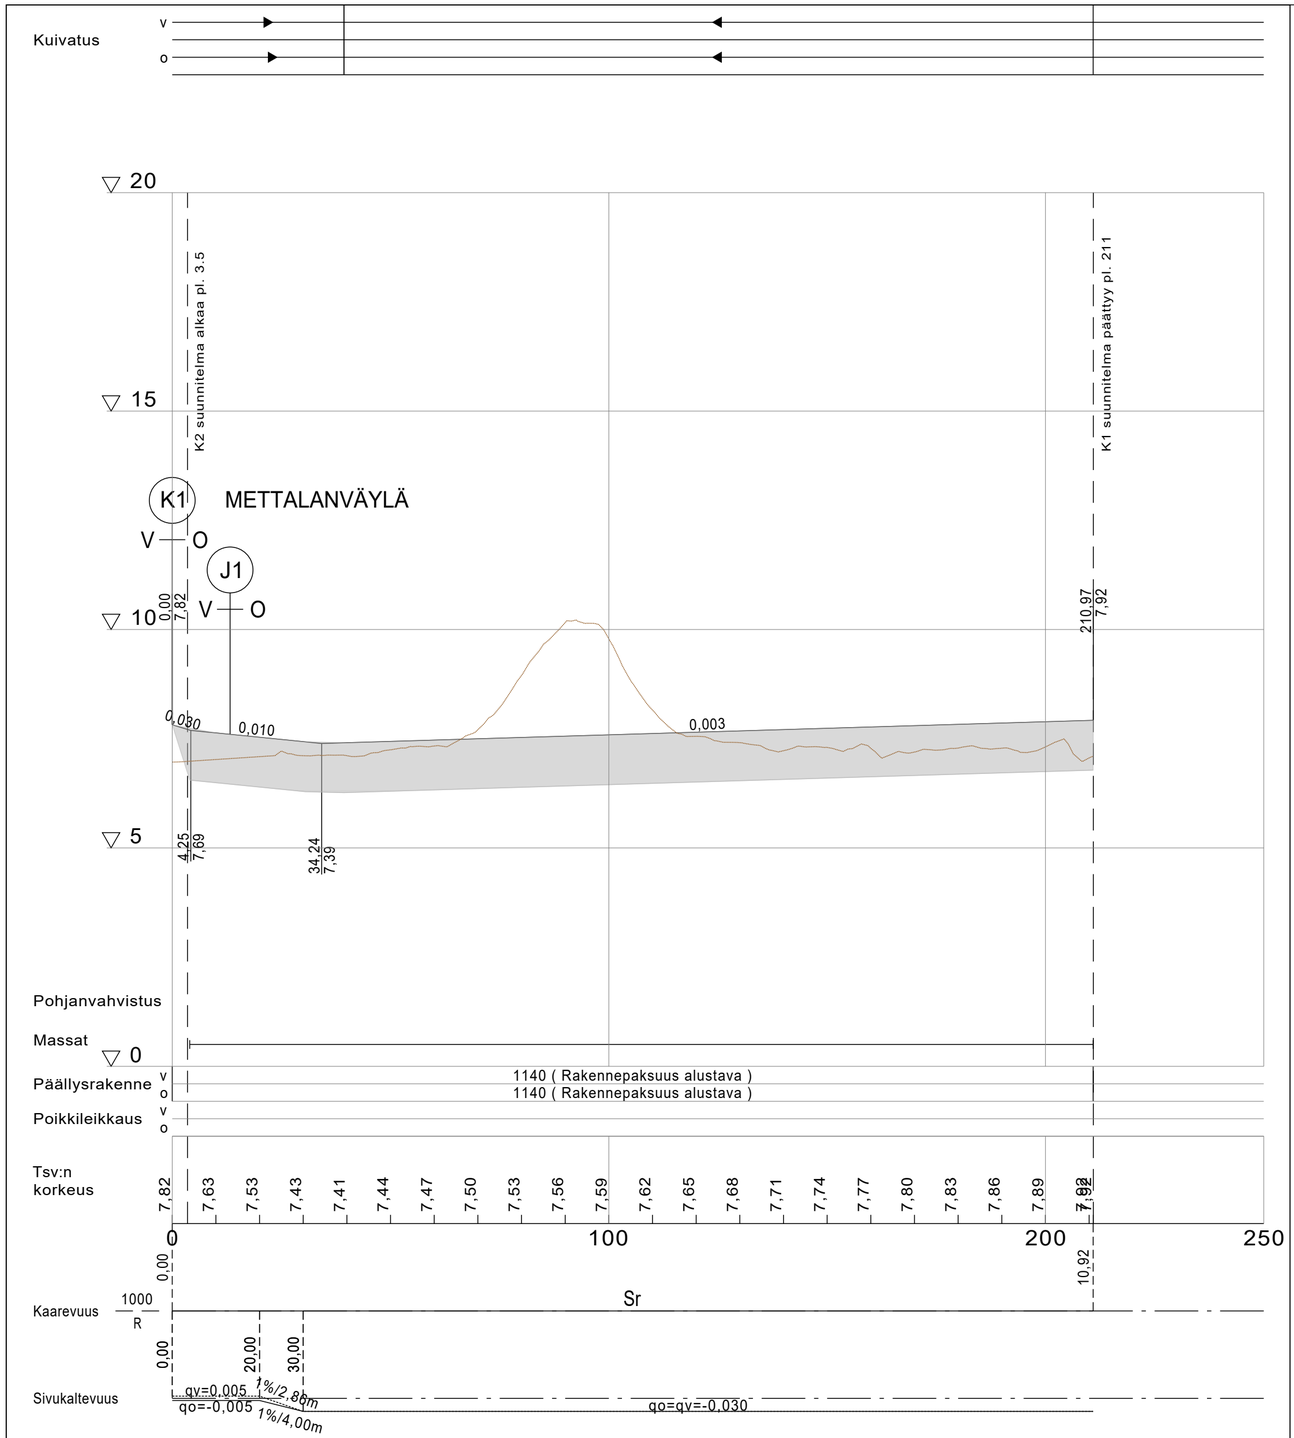

Koordinaattijärjestelmä ETRS-GK24	*Korkeusjärjestelmä* N2000
KOHTEEN NIMI JA OSOITE RAAHE METTALANVÄYLÄ KATUSUUNNITELMA RAAHEN KAUPUNKI	*PIIRUSTUKSEN SISÄLTÖ* *MITTAKAAVA* PITUUSLEIKKAUS 1:1000 / 1:100 K2 PYYNLAAKSONTIE

SWECO Sweco Finland Oy Rautatienkatu 33, 90100 OULU	*SUUNN.* J.Pietarila	*TIEDOSTO*		
	TARK. V.Pietarila	*SUUNN.ALA*	*TYÖ N:O*	*PIIR N:O*	*MUUTOS*
	HYV. 28.3.2024	YT	25012283	3	