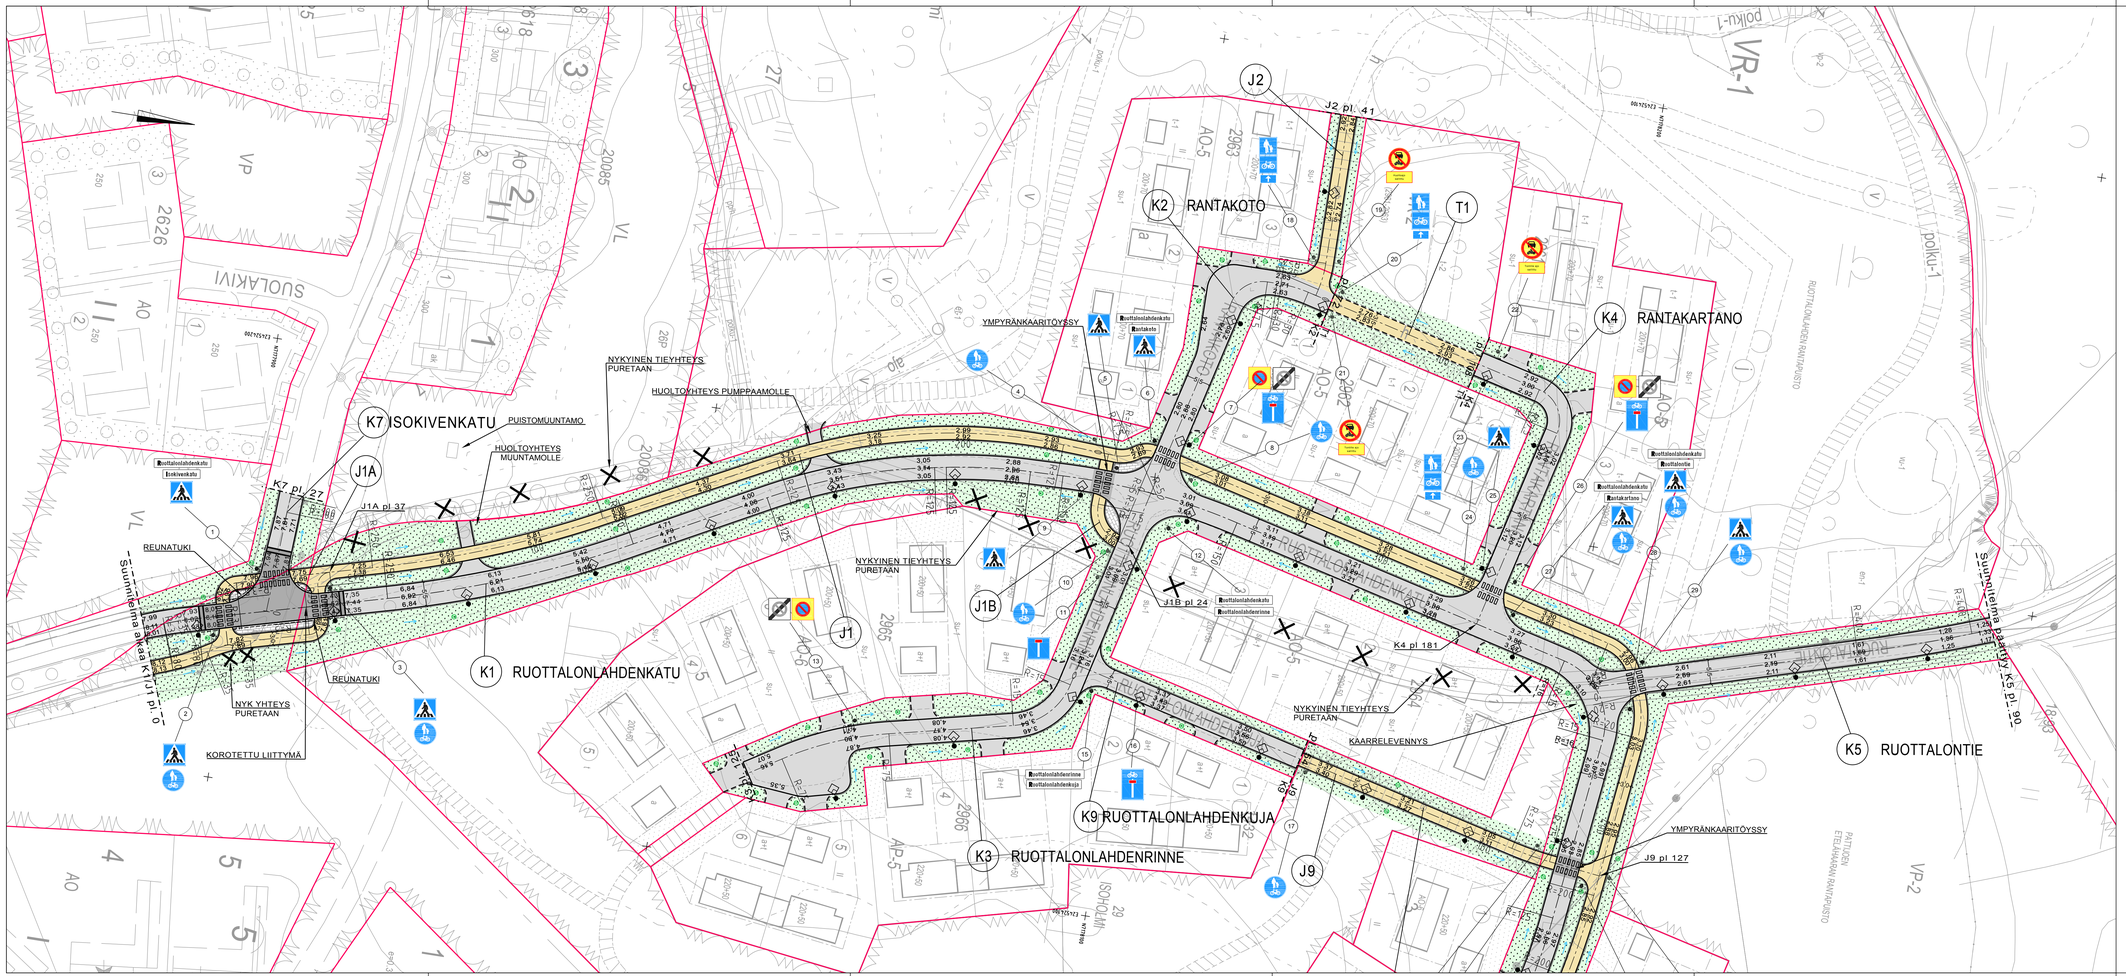

Päällyste, AB16

Päällyste, AB11

Betonikiveys

Nurmetus

Upotettava graniittinen reunatuki

Kuivatussuunta

Uusi sadevesi/salaojakaivo

Uusi valaisin

Koordinaatjärjestelmä ETRS-GK24	Korkeusjärjestelmä N2000
KOHTEEN NIMI JA OSOITE RUOTTALONLAHDEN ASUNTOALUE RAAHE	PIIRUSTUKSEN SISÄLTÖ SUUNNITELMAKARTTA K1 plv 0-360, K2 plv 0-72, K3, K4 plv 108-181 K5, K9, J1 plv 0-400, J1A, J1B, J2, J9, T1 MITTAKAAVA 1:500
SWECO Sweco Ympäristö Oy Mäkelinnkatu 17, 90100 OULU * 0207 393 000	SUUNN. Mari Partanen TARK. Keijo Verronen HYV. XXX 12.3.2019
TIEDOSTO	
SUUNN.ALA YT	TYÖ N:O 20602179
PIIR N:O 6271	MUUTOS