


Päällysrakenne
Putkien perustamistapa
Kaivantokaltevuus/tuenta

Matka	0	4.47	19.673	15.274	96.712	136.284	81.052	217.337	74.496	291.833	37.352	46.646	19.906	83.803	21.058	27.087	21.529	28.79
Kaltevuus / pyöristyssäde	0	-0.005	S=500	-0.036	S=2000	0.005	S=3000	0.007	S=1000	0.012	S=1500	0.027	S=1000	0.005	578.004			

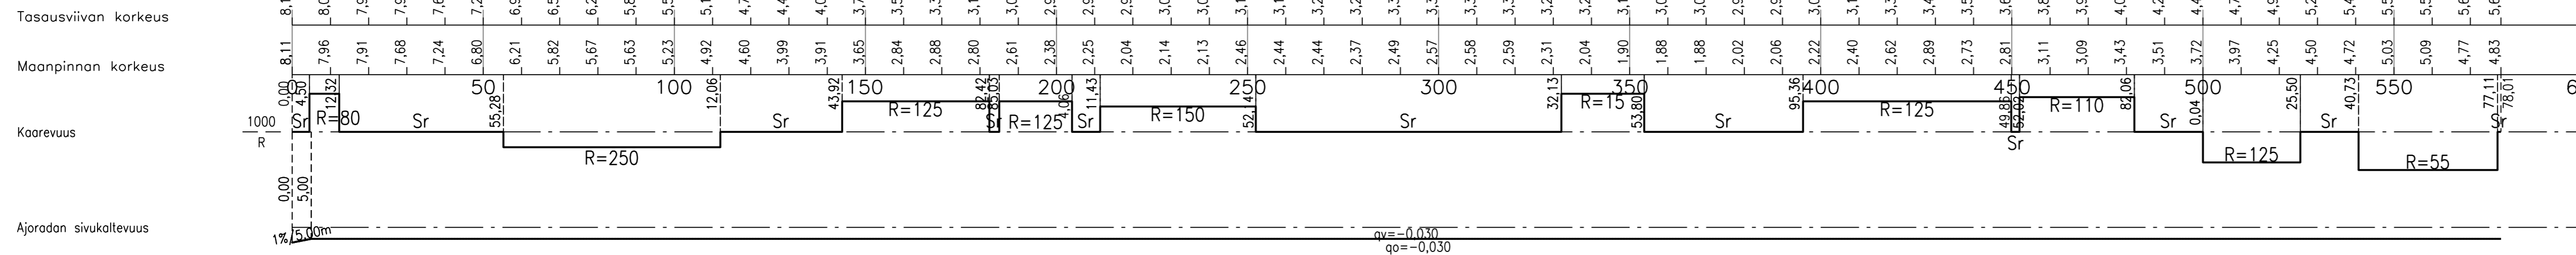

Koordinaattijärjestelmä ETRS-GK24	Korkeusjärjestelmä N2000	MITTAKAAVA	
KOHTEEN NIMI JA OSOITE RAAHE RUOTTALONLAHDEN ASUNTOALUE RAAHE		PIIRUSTUKSEN SISÄLTÖ PITUUSLEIKKAUS K1 RUOTTALONLAHDENKATU 1:1000/1:100	
SUUNN. Mari Partanen		TIEDOSTO	
TARK. Keijo Verronen		SUUNNALA	TYÖ N:O
HYV. xxx		PIIR N:O	MUUTOS
SWECO Sweco Ympäristöt Oy Mäkelininkatu 17, 90100 OULU * 0207 383 000		12.3.2019	YT 20602179 6275