

Päällysrakenne  
Putkien perustamistapa  
Kaivantokaltevuus/tuenta

Matka



Kaltevuus / pyöristyssäde

Tasausviivan korkeus

Maanpinnan korkeus

Kaarevuus

Ajoradan sivukaltevuus

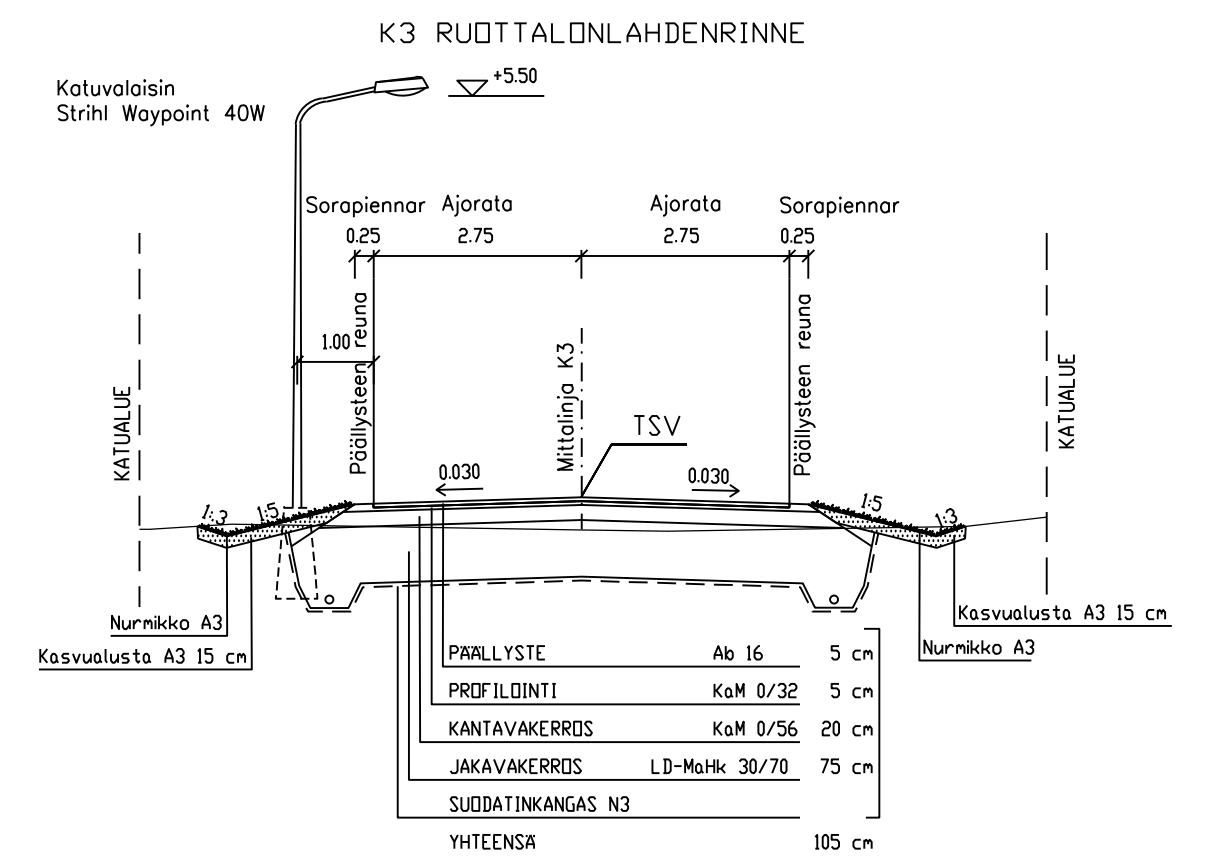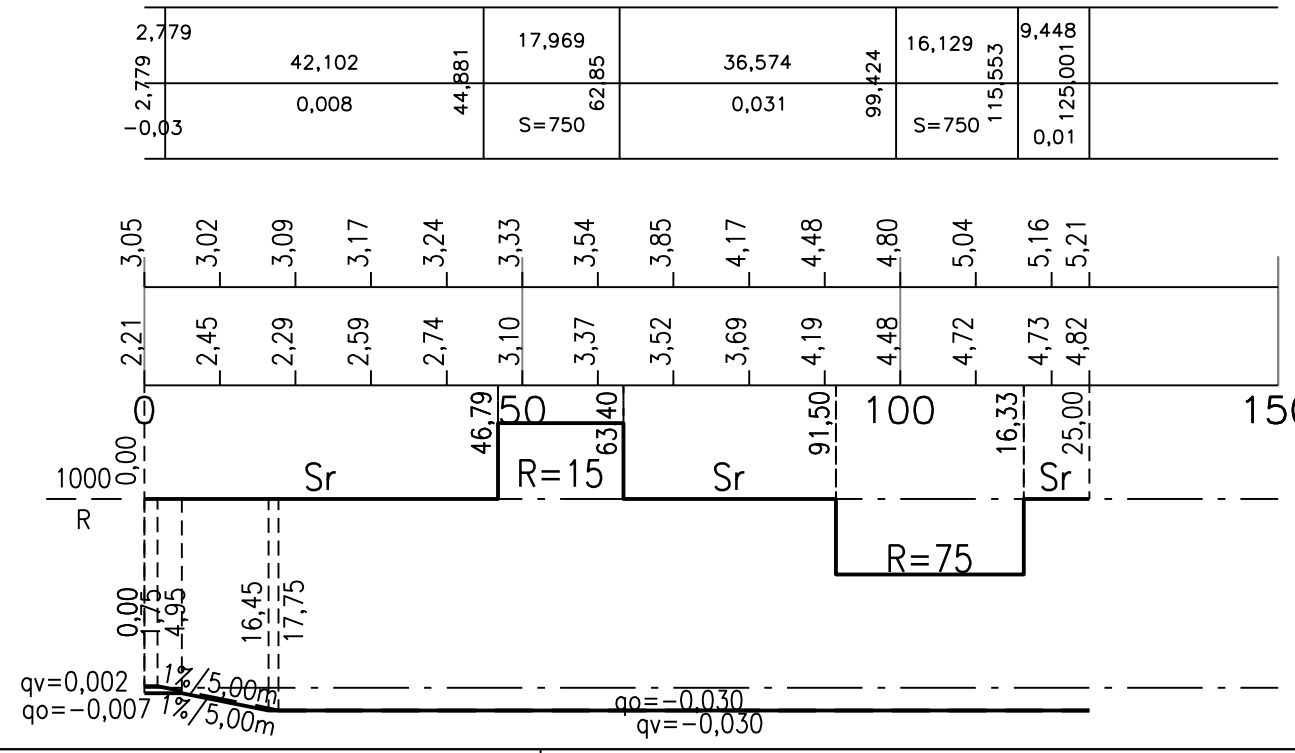

Koordinaattijärjestelmä ETRS-GK24		Korkausjärjestelmä N2000						
KOHTEEN NIMI JA OSOITE <b>RAAHE</b> RUOTTALONLAHDEN ASUNTOALUE RAAHE		PIIRUSTUKSEN SISÄLTÖ PITUUSLEIKKAUS K3 RUOTTALONLAHDENRINNE		MITTAKAAVA 1:1000/1:100				
		TIEDOSTO						
		SUUNN. Mari Partanen	SUUNN.ALA		TYÖ N:O	PIIR N:O	MUUTOS	
Sweco Ympäristö Oy Mäkelininkatu 17, 90100 OULU * 0207 393 000		TARK. Keijo Verronen	12.3.2019		YT	20602179	6277	
		HYV. XXX						