

Päällysrakenne  
Putkien perustamistapa  
Kaivantokaltevuus/tuenta

Matka



Kaltevuus / pyöristyssäde

Tasausviivan korkeus

Maanpinnan korkeus

Kaarevuus

Ajoradan sivukaltevuus

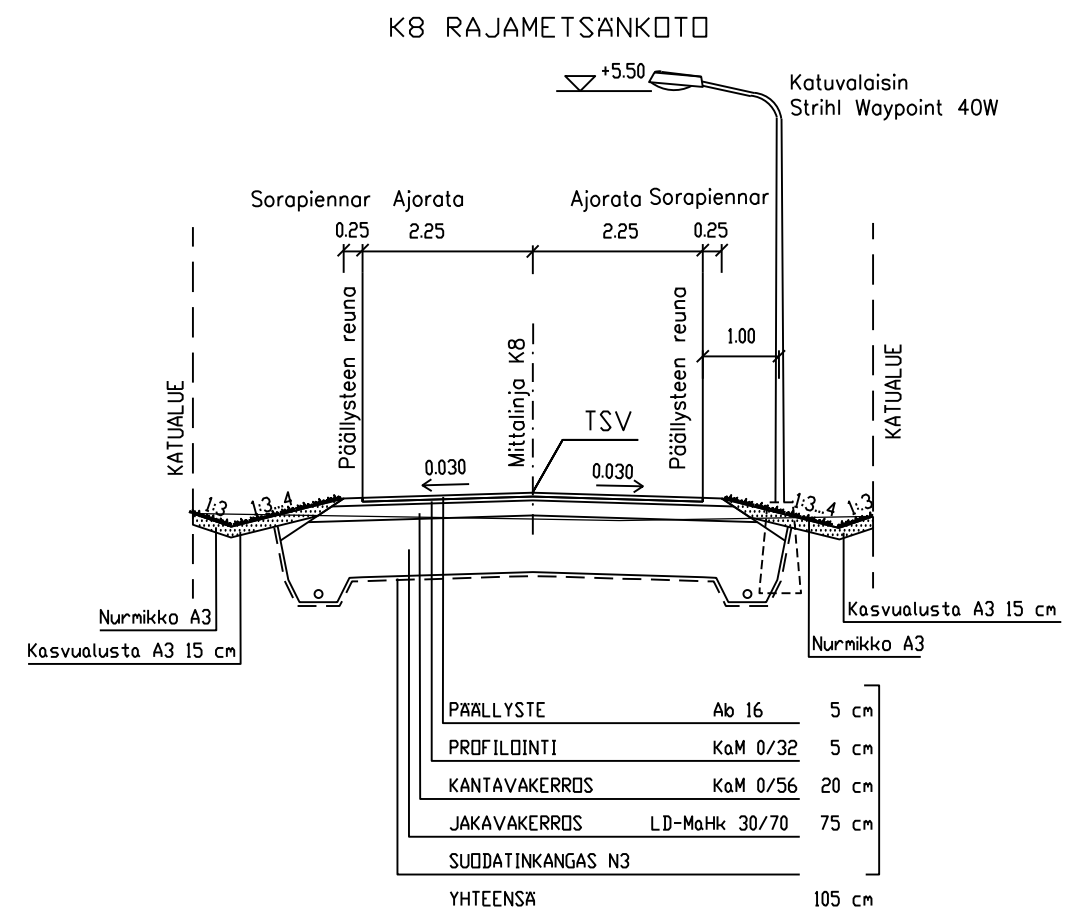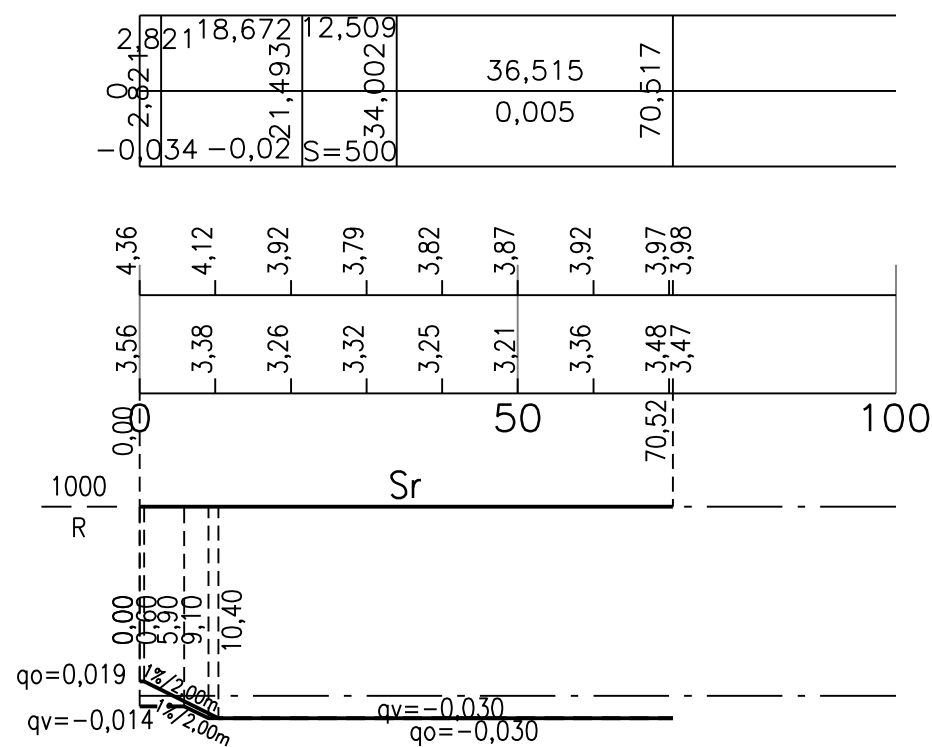

Koordinaattijärjestelmä ETRS-GK24	Korkeusjärjestelmä N2000							
KOHTEEN NIMI JA OSOITE  RAAHE RUOTTALONLAHDEN ASUNTOALUE RAAHE	PIIRUSTUKSEN SISÄLTÖ  PITUUSLEIKKAUS K8 RAJAMETSÄNKOTO  MITTAKAAVA 1:1000/1:100							
	TIEDOSTO							
	<table border="1"> <tr> <td>SUUNN. ALA</td> <td>TYÖ N:O</td> <td>PIIR N:O</td> <td>MUUTOS</td> </tr> <tr> <td>YTT</td> <td>20602179</td> <td>6281</td> <td></td> </tr> </table>	SUUNN. ALA	TYÖ N:O	PIIR N:O	MUUTOS	YTT	20602179	6281
SUUNN. ALA	TYÖ N:O	PIIR N:O	MUUTOS					
YTT	20602179	6281						
Sweco Ympäristö Oy Mäkelininkatu 17, 90100 OULU * 0207 393 000 12.3.2019								