

Päällysrakenne
Putkien perustamistapa
Kaivantokaltevuus/tuenta

Matka



Kaltevuus / pyörityssäde

Tasausviivan korkeus

Maanpinnan korkeus

Kaarevuus

Ajoradan sivukaltevuus

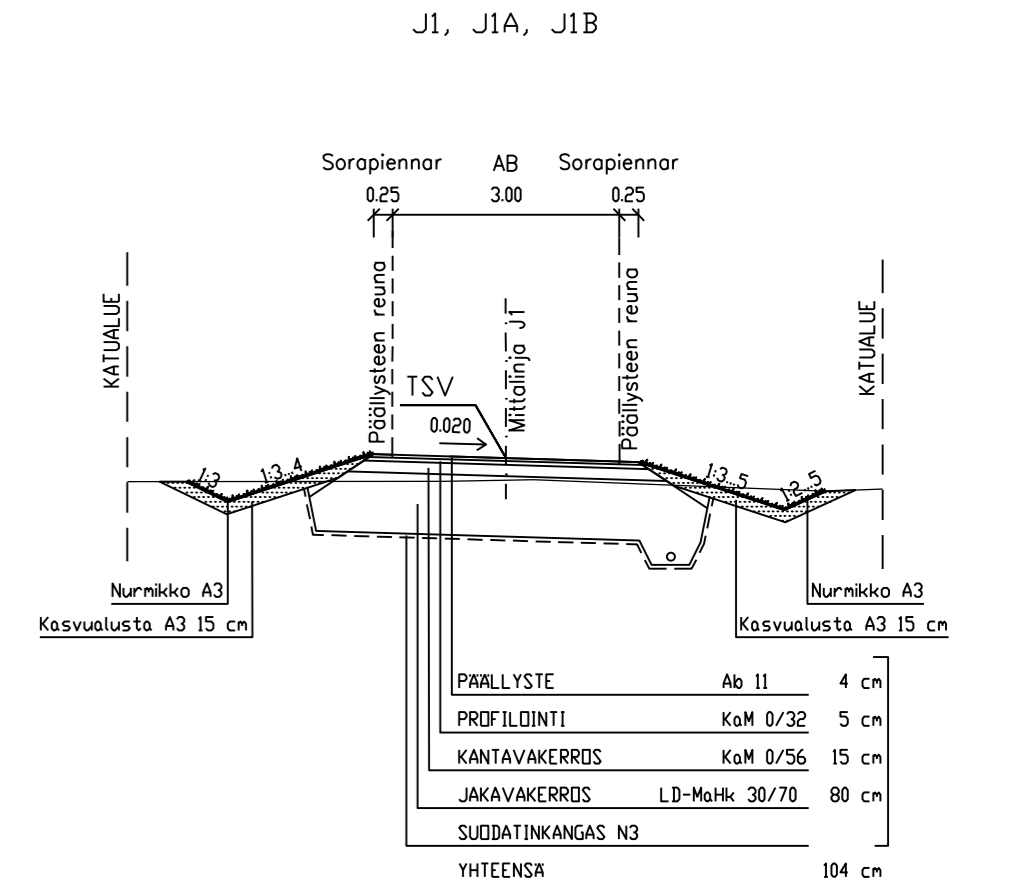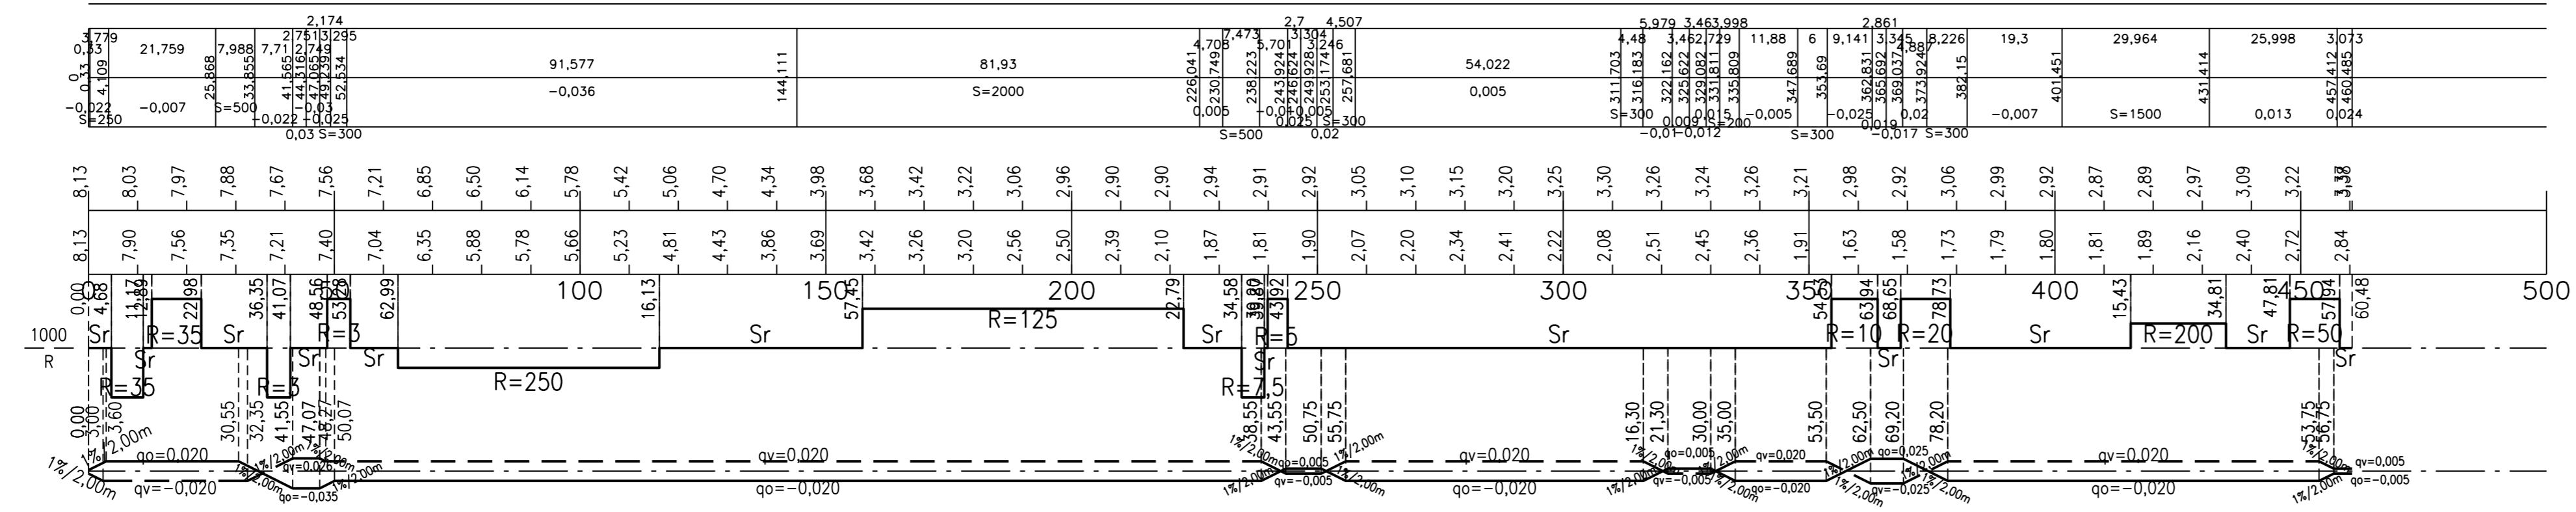

Koordinaattijärjestelmä ETRS-GK24	Korkeusjärjestelmä N2000	MITTAKAAVA		
KOHTIEN NIMI JA OSOITE RAAHE RUOTTALONLAHDEN ASUNTOALUE RAAHE	PIIRUSTUKSEN SISÄLTÖ PITUUSLEIKKAUS J1	1:1000/1:100		
SWECO Sweco Ympäristö Oy Mäkelininkatu 17, 90100 OULU * 0207 393 900	SUUNN. Mari Partanen	TIEDOSTO		
	TARK. Keijo Verronen	SUUNN. ALA	TYÖ N:O	PIIRI N:O
	HYY. XXX	YT	20602179	6283
				MUUTOS