

Päällysrakenne  
Putkien perustamistapa  
Kaivantokaltevuus/tuenta

Matka



Kaltevuus / pyörityssäde

Tasausviivan korkeus

Maanpinnan korkeus

Kaarevuus

Ajoradan sivukaltevuus

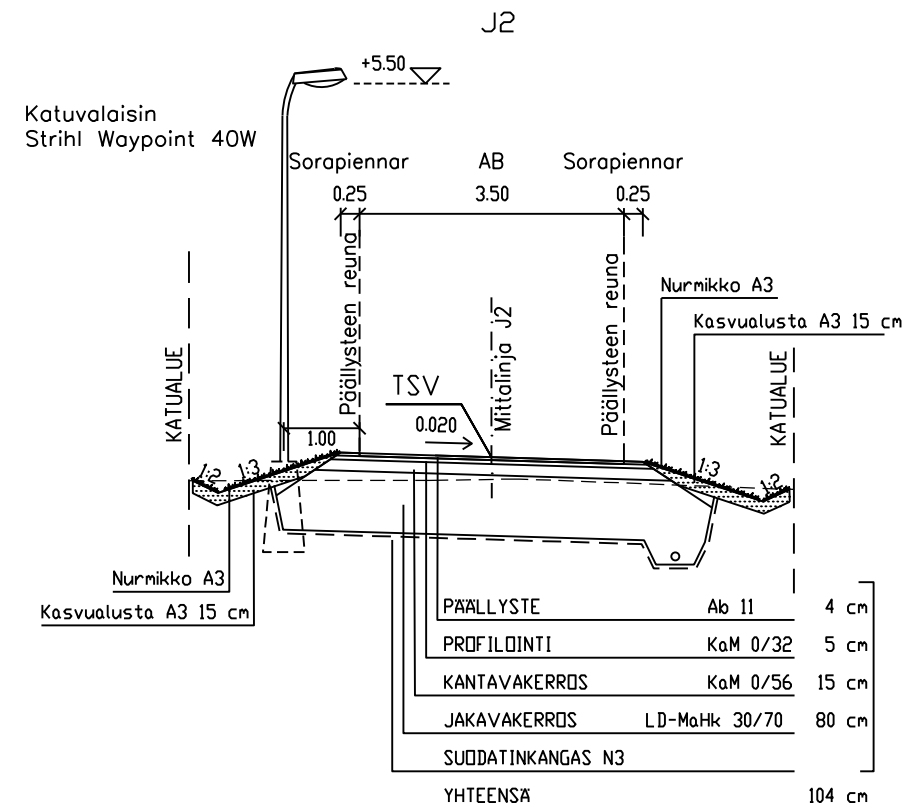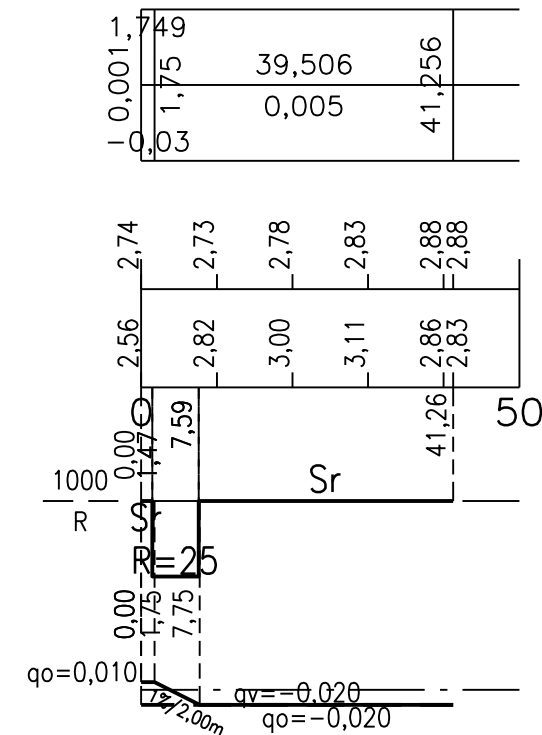

Koordinaattijärjestelmä ETRS-GK24		Korkeusjärjestelmä N2000			
KOHTEN NIMI JA OSOITE  RAAHE RUOTTALONLAHDEN ASUNTOALUE RAAHE		PIIRUSTUKSEN SISÄLTÖ  PITUUSLEIKKAUS J2		MITTAKAAVA  1:1000/1:100	
		TIEDOSTO			
		SUUNN. Mari Partanen	SUUNN.ALA		TYÖ N:O
TARK. Keijo Verronen HYV. xxx		Y	20602179	6284	
Sweco Ympäristö Oy Mäkelininkatu 17, 90100 OULU * 0207 393 000		12.3.2019			