


Liikenteenohjaussuunnitelma Fellmanin puistokatu-Rantakatu risteys

PÄIV. 13.8.2020

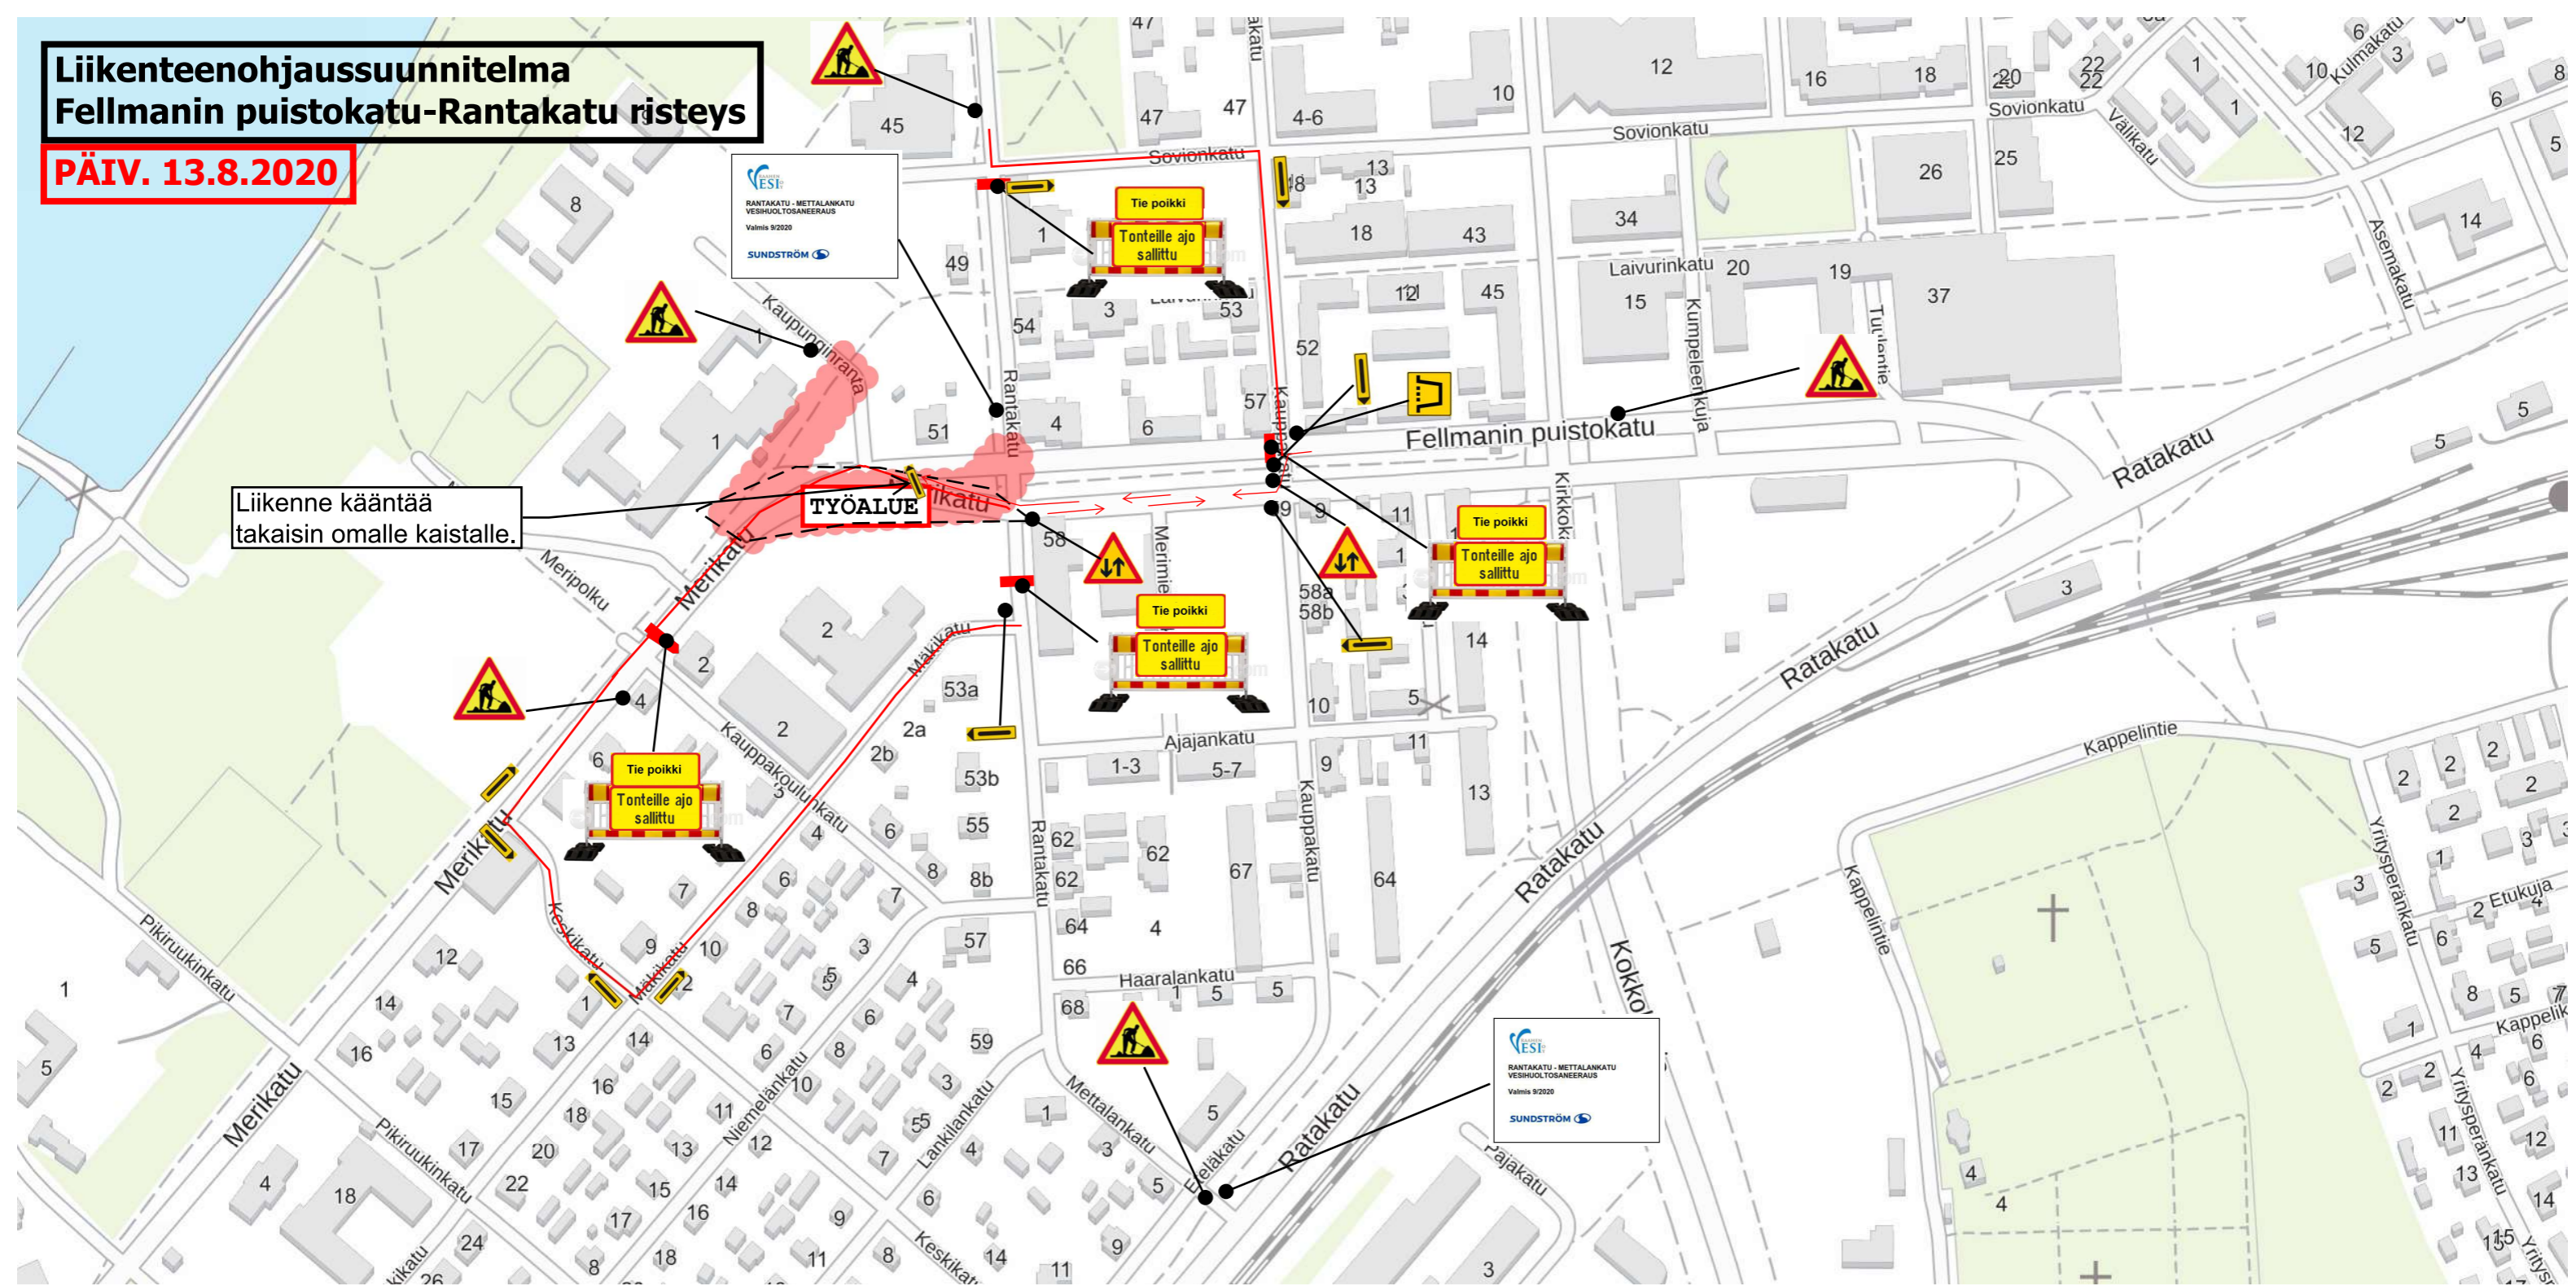

Fellmanin puistokadulla suljetaan yksi ajosuunta kerrallaan ja liikenne ohjataan yksisuuntaiselle tielle. Muutetaan yksisuuntainen tie kaksisuuntaiseksi tieksi täksi ajoiksi. Ajokaistat erotellaan sulkulamelleilla. Liikennejärjestelyt vaihtavat sitten puolta kun yksi puoli on tehty risteyksen kohdalla. Arvioitu aika / puoli on 1-2 päivää.

SUNDSTRÖM 

Päiväys: 13.08.2020

Kohde: Rantakatu-Mettalankatu, vesihuoltosaneeraus

Sisältö: Liikenteenohjaussuunnitelma

Suunnittelija: J.B, T.S, L.S

Piirtäjä: L.S