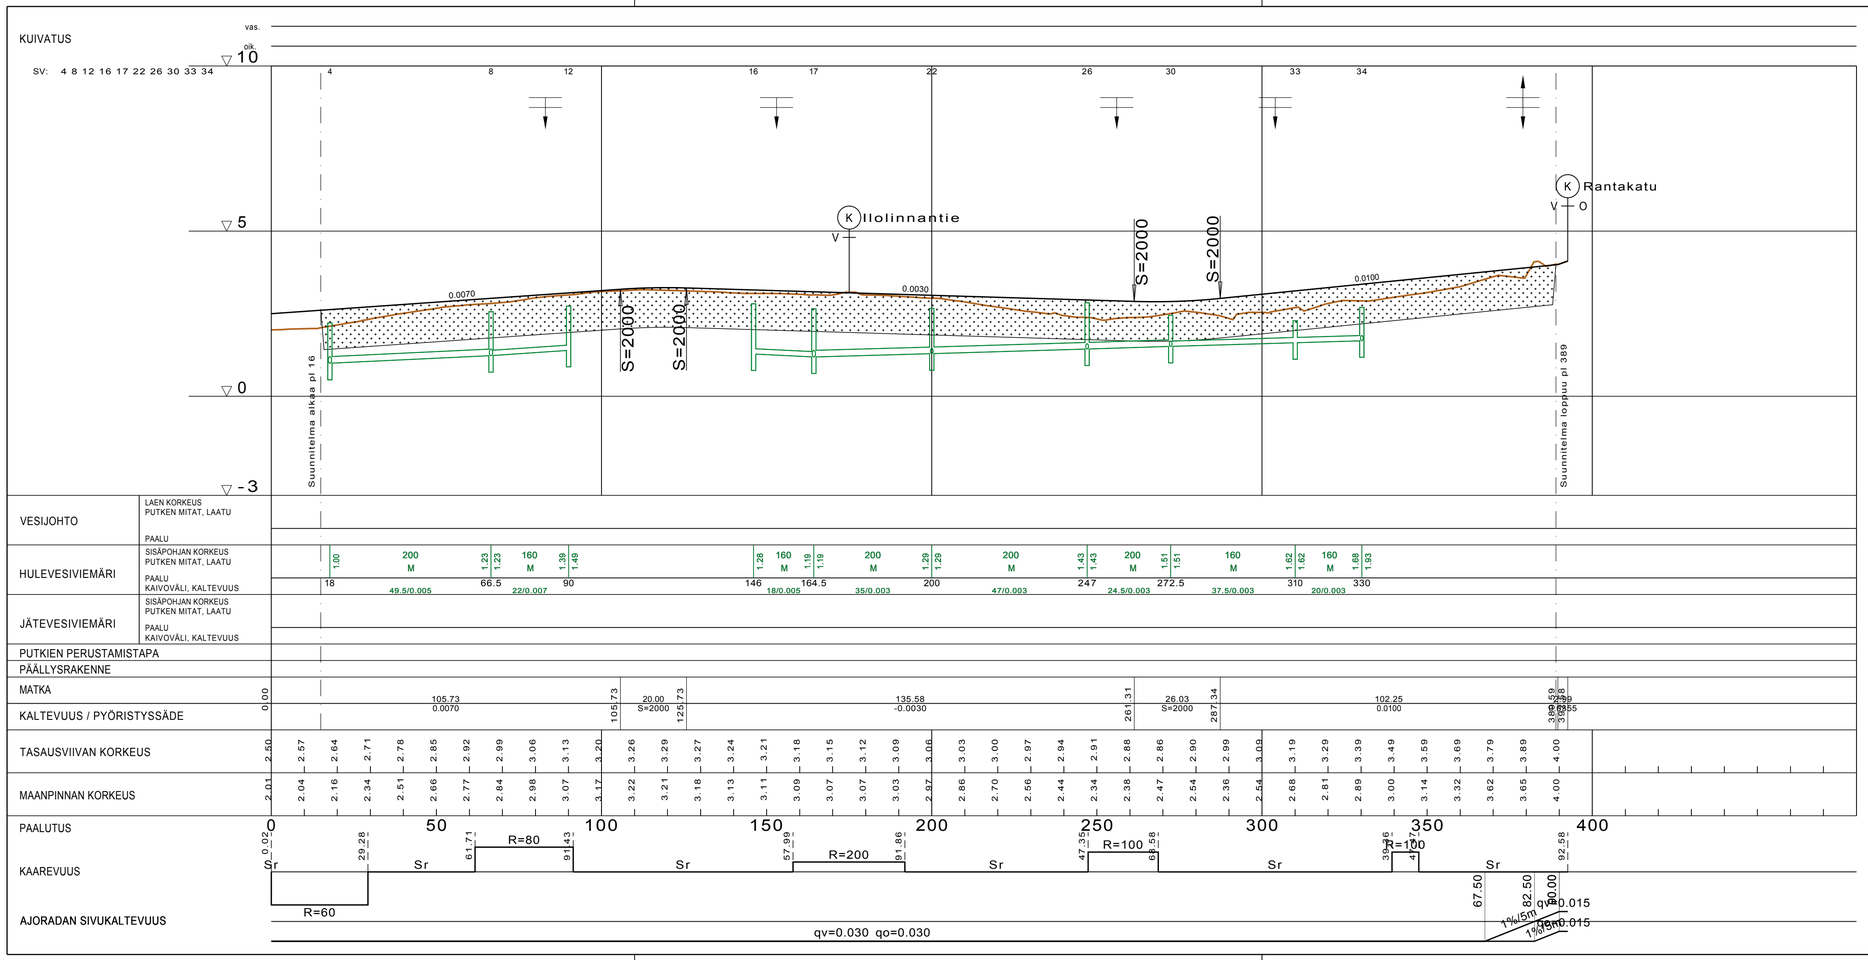

Koordinaattijärjestelmä ETRS-GK24	Korkeusjärjestelmä N2000
RAKENNUSKOHTEEN NIMI JA OSOITE RAAHEN KAUPUNKI KAUPUNGINLAHDENKATU RAKENNUSSUUNNITELMA	PIIRUSTUKSEN SISÄLTÖ Pituusleikkaus K1 plv 16-389 .
	MITTAKAAVA 1:1000/1:100 .
SWECO Sustainable engineering and design Sweco Ympäristö Oy Mäkelininkatu 17, 90100 OULU * 010 2414 600	SUUNN. JTUR PIIRT. JTUR TARK. KVE 25.1.2016
TIEDOSTO	

SUUNN.ALA	TYÖ N:O	PIIR N:O	MUUTOS
YT	E27911	6156	.