

nyk./päällystys


Päällysrakenne
Putkien perustamistapa
Kaivantokaltevuus/tuenta

Matka

2,889	8	9,306
2,889	9,746	17,746
-0,004	0,004	0,004
s=1000		


Kaltevuus / pyöristyssäde

Tasausviivan korkeus

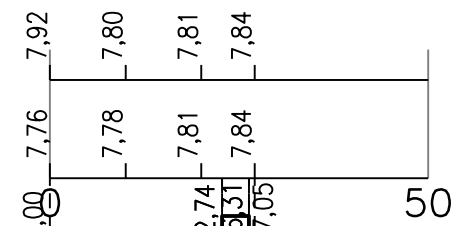


Maanpinnan korkeus

Kaarevuus

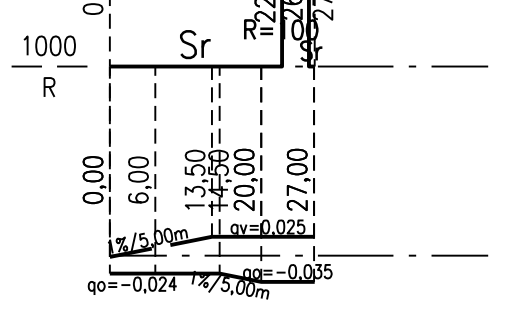

Ajoradan sivukaltevuus

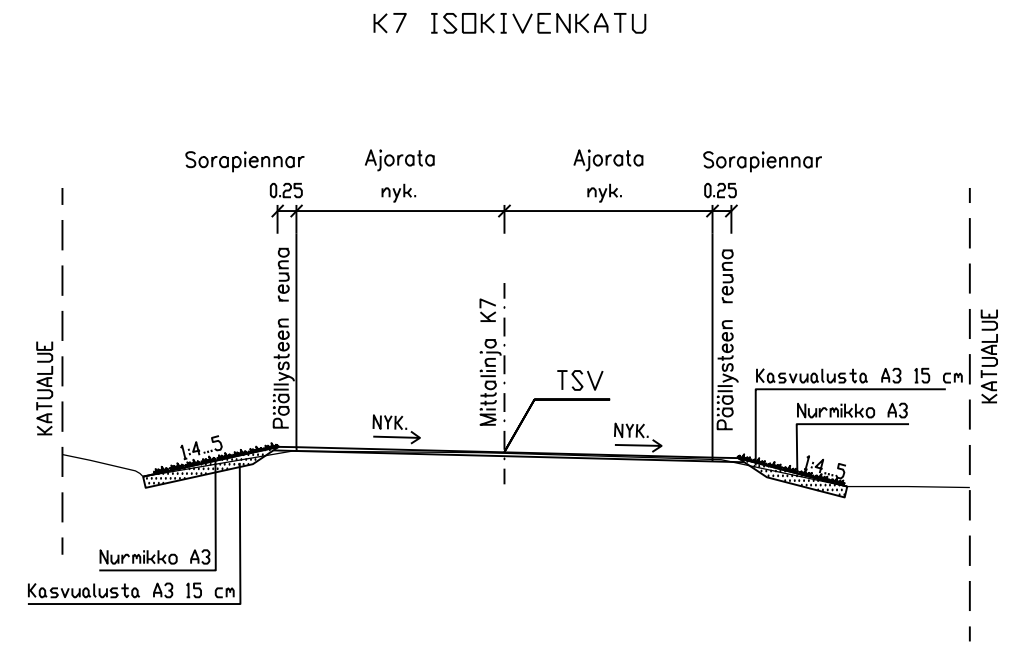

Koordinaattijärjestelmä ETRS-GK24		Korkeusjärjestelmä N2000			
KOHTEEN NIMI JA OSOITE RAAHE RUOTTALONLAHDEN ASUNTOALUE RAAHE		PIIRUSTUKSEN SISÄLTÖ PITUUSLEIKKAUS K7 ISOKIVENKATU		MITTAKAAVA 1:1000/1:100	
		TIEDOSTO			
		SUUNN. Mari Partanen	TYÖ N:O		PIIR N:O
Sweco Ympäristö Oy Mäkelininkatu 17, 90100 OULU * 0207 393 000		TARK. Keijo Verronen	YT	20602179	6280
		HYV. XXX	12.3.2019		