


TYYPPIPOIKKILEIKKAUS
K1 Tauno Kiesvaaran katu pl=15
1:100

PÄÄLLYSTE	Ab 16	5 cm
PROFILOINTI	KaM 0/32	5 cm
KANTAVAJAKAVA	KaM 0-56	40 cm
SUODATINKERROS	Hk	85 cm
SUODATINKANGAS N3		
YHTEENSÄ		135 cm


PÄÄLLYSTE	Ab 11	4 cm
PROFILOINTI	KaM 0/32	5 cm
KANTAVAKERROS	KaM 0-56	30 cm
SUODATINKERROS	Hk	95 cm
SUODATINKANGAS N3		
YHTEENSÄ		134 cm

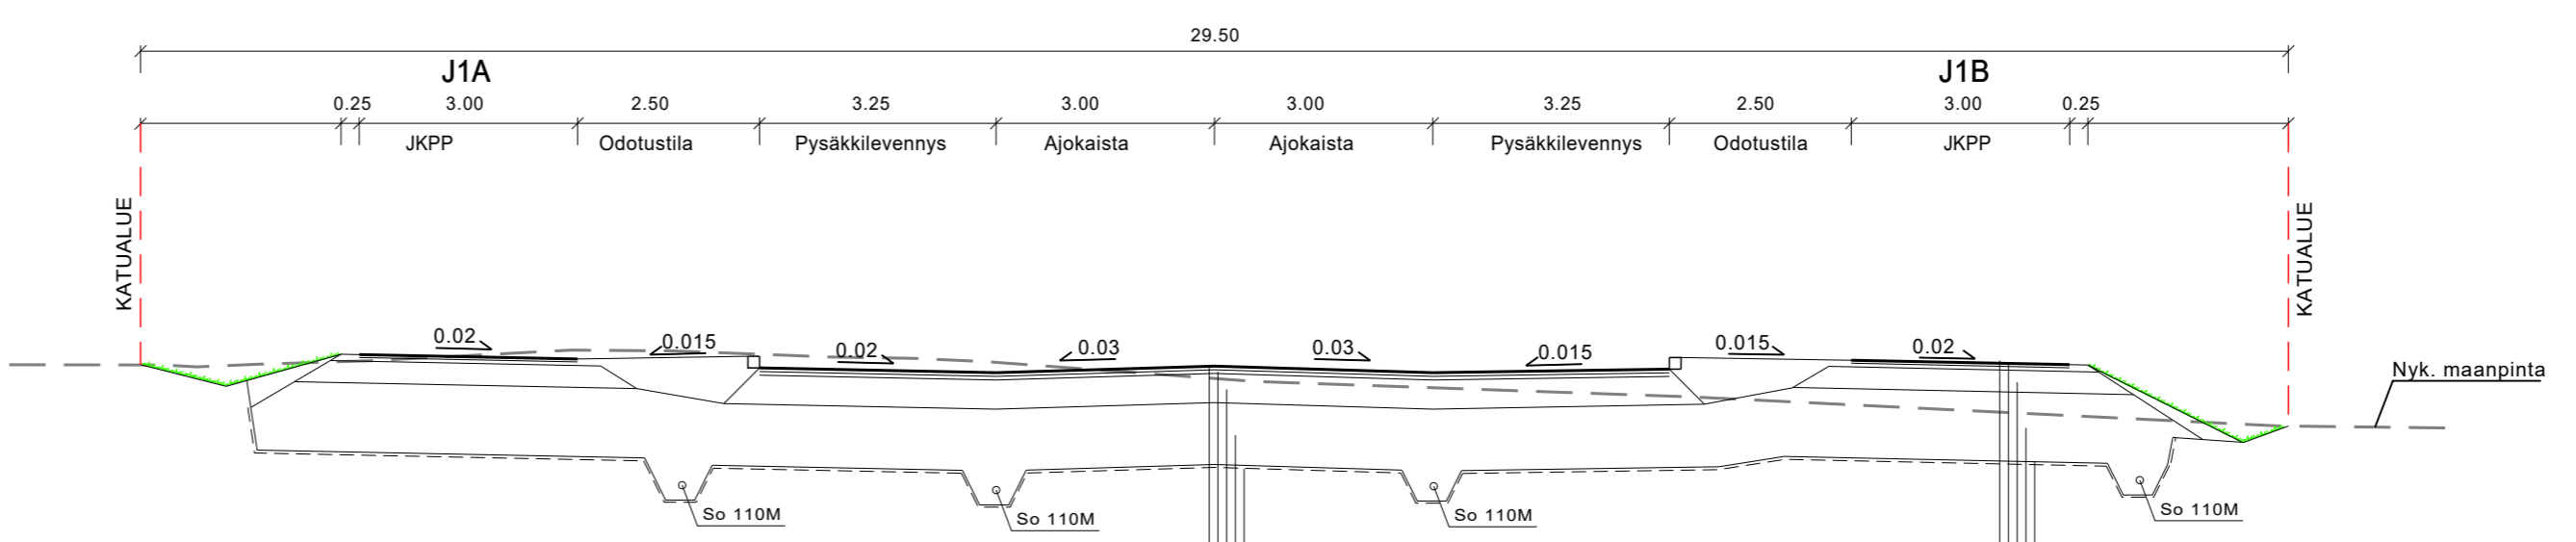

TYYPPIPOIKKILEIKKAUS
K1 Tauno Kiesvaaran katu pl=160
1:100

PÄÄLLYSTE	Ab 16	5 cm
PROFILOINTI	KaM 0/32	5 cm
KANTAVAJAKAVA	KaM 0-56	40 cm
SUODATINKERROS	Hk	85 cm
SUODATINKANGAS N3		
YHTEENSÄ		135 cm

PÄÄLLYSTE	Ab 11	4 cm
PROFILOINTI	KaM 0/32	5 cm
KANTAVAKERROS	KaM 0-56	30 cm
SUODATINKERROS	Hk	95 cm
SUODATINKANGAS N3		
YHTEENSÄ		134 cm

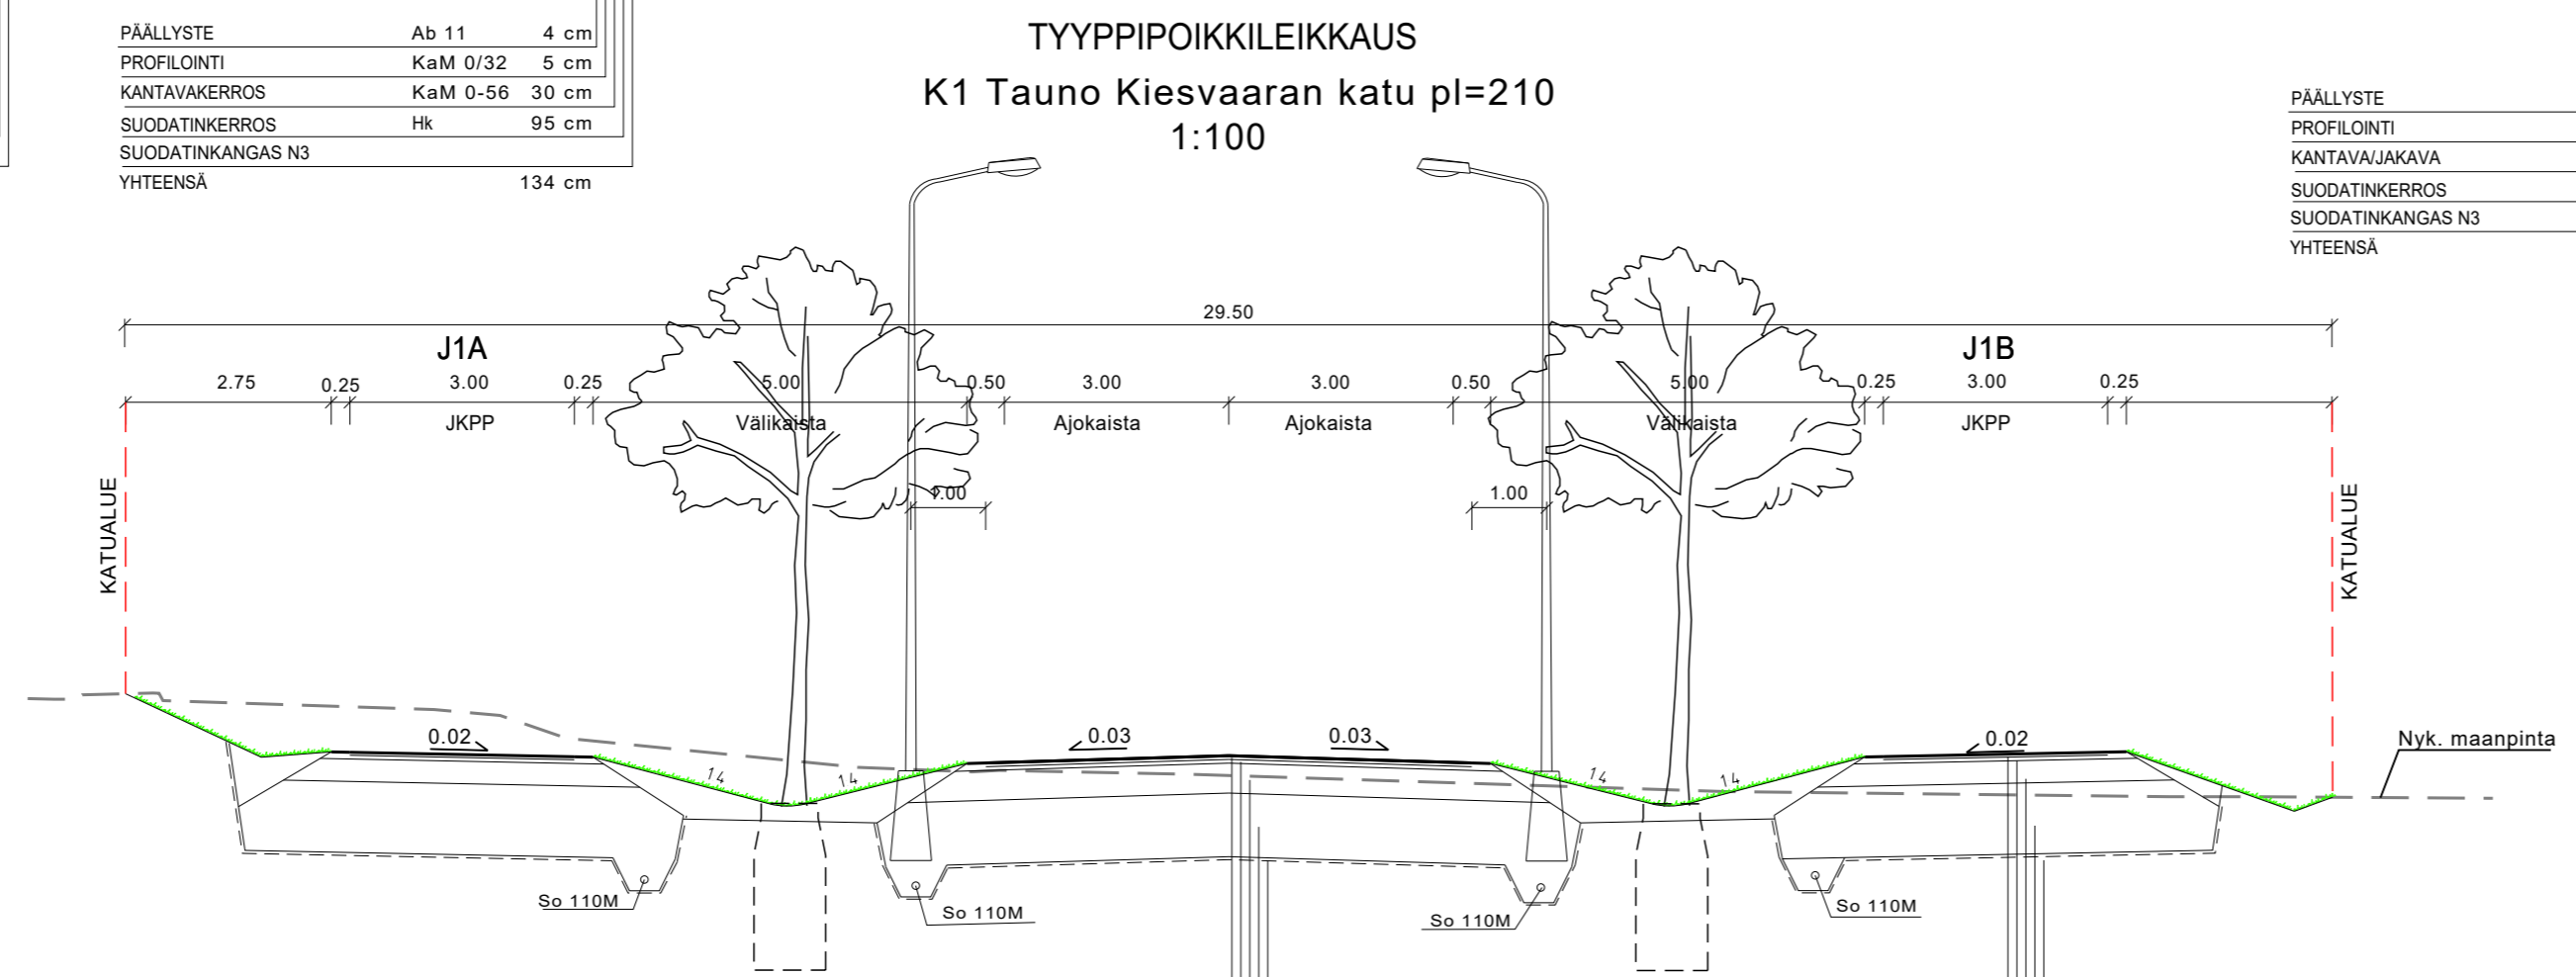

TYYPPIPOIKKILEIKKAUS
K1 Tauno Kiesvaaran katu pl=210
1:100

PÄÄLLYSTE	Ab 16	5 cm
PROFILOINTI	KaM 0/32	5 cm
KANTAVAJAKAVA	KaM 0-56	40 cm
SUODATINKERROS	Hk	85 cm
SUODATINKANGAS N3		
YHTEENSÄ		135 cm

PÄÄLLYSTE	Ab 11	4 cm
PROFILOINTI	KaM 0/32	5 cm
KANTAVAKERROS	KaM 0-56	30 cm
SUODATINKERROS	Hk	95 cm
SUODATINKANGAS N3		
YHTEENSÄ		134 cm

Koordinaattijärjestelmä ETRS-GK24	Korkeusjärjestelmä N2000	PIIRUSTUKSEN SISÄLTÖ		
KOHTIEN NIMI JA OSOITE TAUNO KIESVAARAN KATU VÄLILLÄ RANTAKATU - KIRKKOKATU KATUSUUNNITELMA RAAHEN KAUPUNKI		MITTAKAAVA TYYPPIPOIKKILEIKKAUKSET 1:100 K1 TAUNO KIESVAARAN KATU PLV- 0-280		
SUUNN. T. Vaara		TIEDOSTO		
TARK. V. Pietarila		SUUNN. ALA	TYÖ N:O	PIIR N:O
HYV. P. Pihkanen		YT	23703594	6353
Sweco Infra & Rail Oy Rautatiekatu 33, 90100 OULU				

