


Jalonkangas 678-420-18-53
Reijo Kaurala

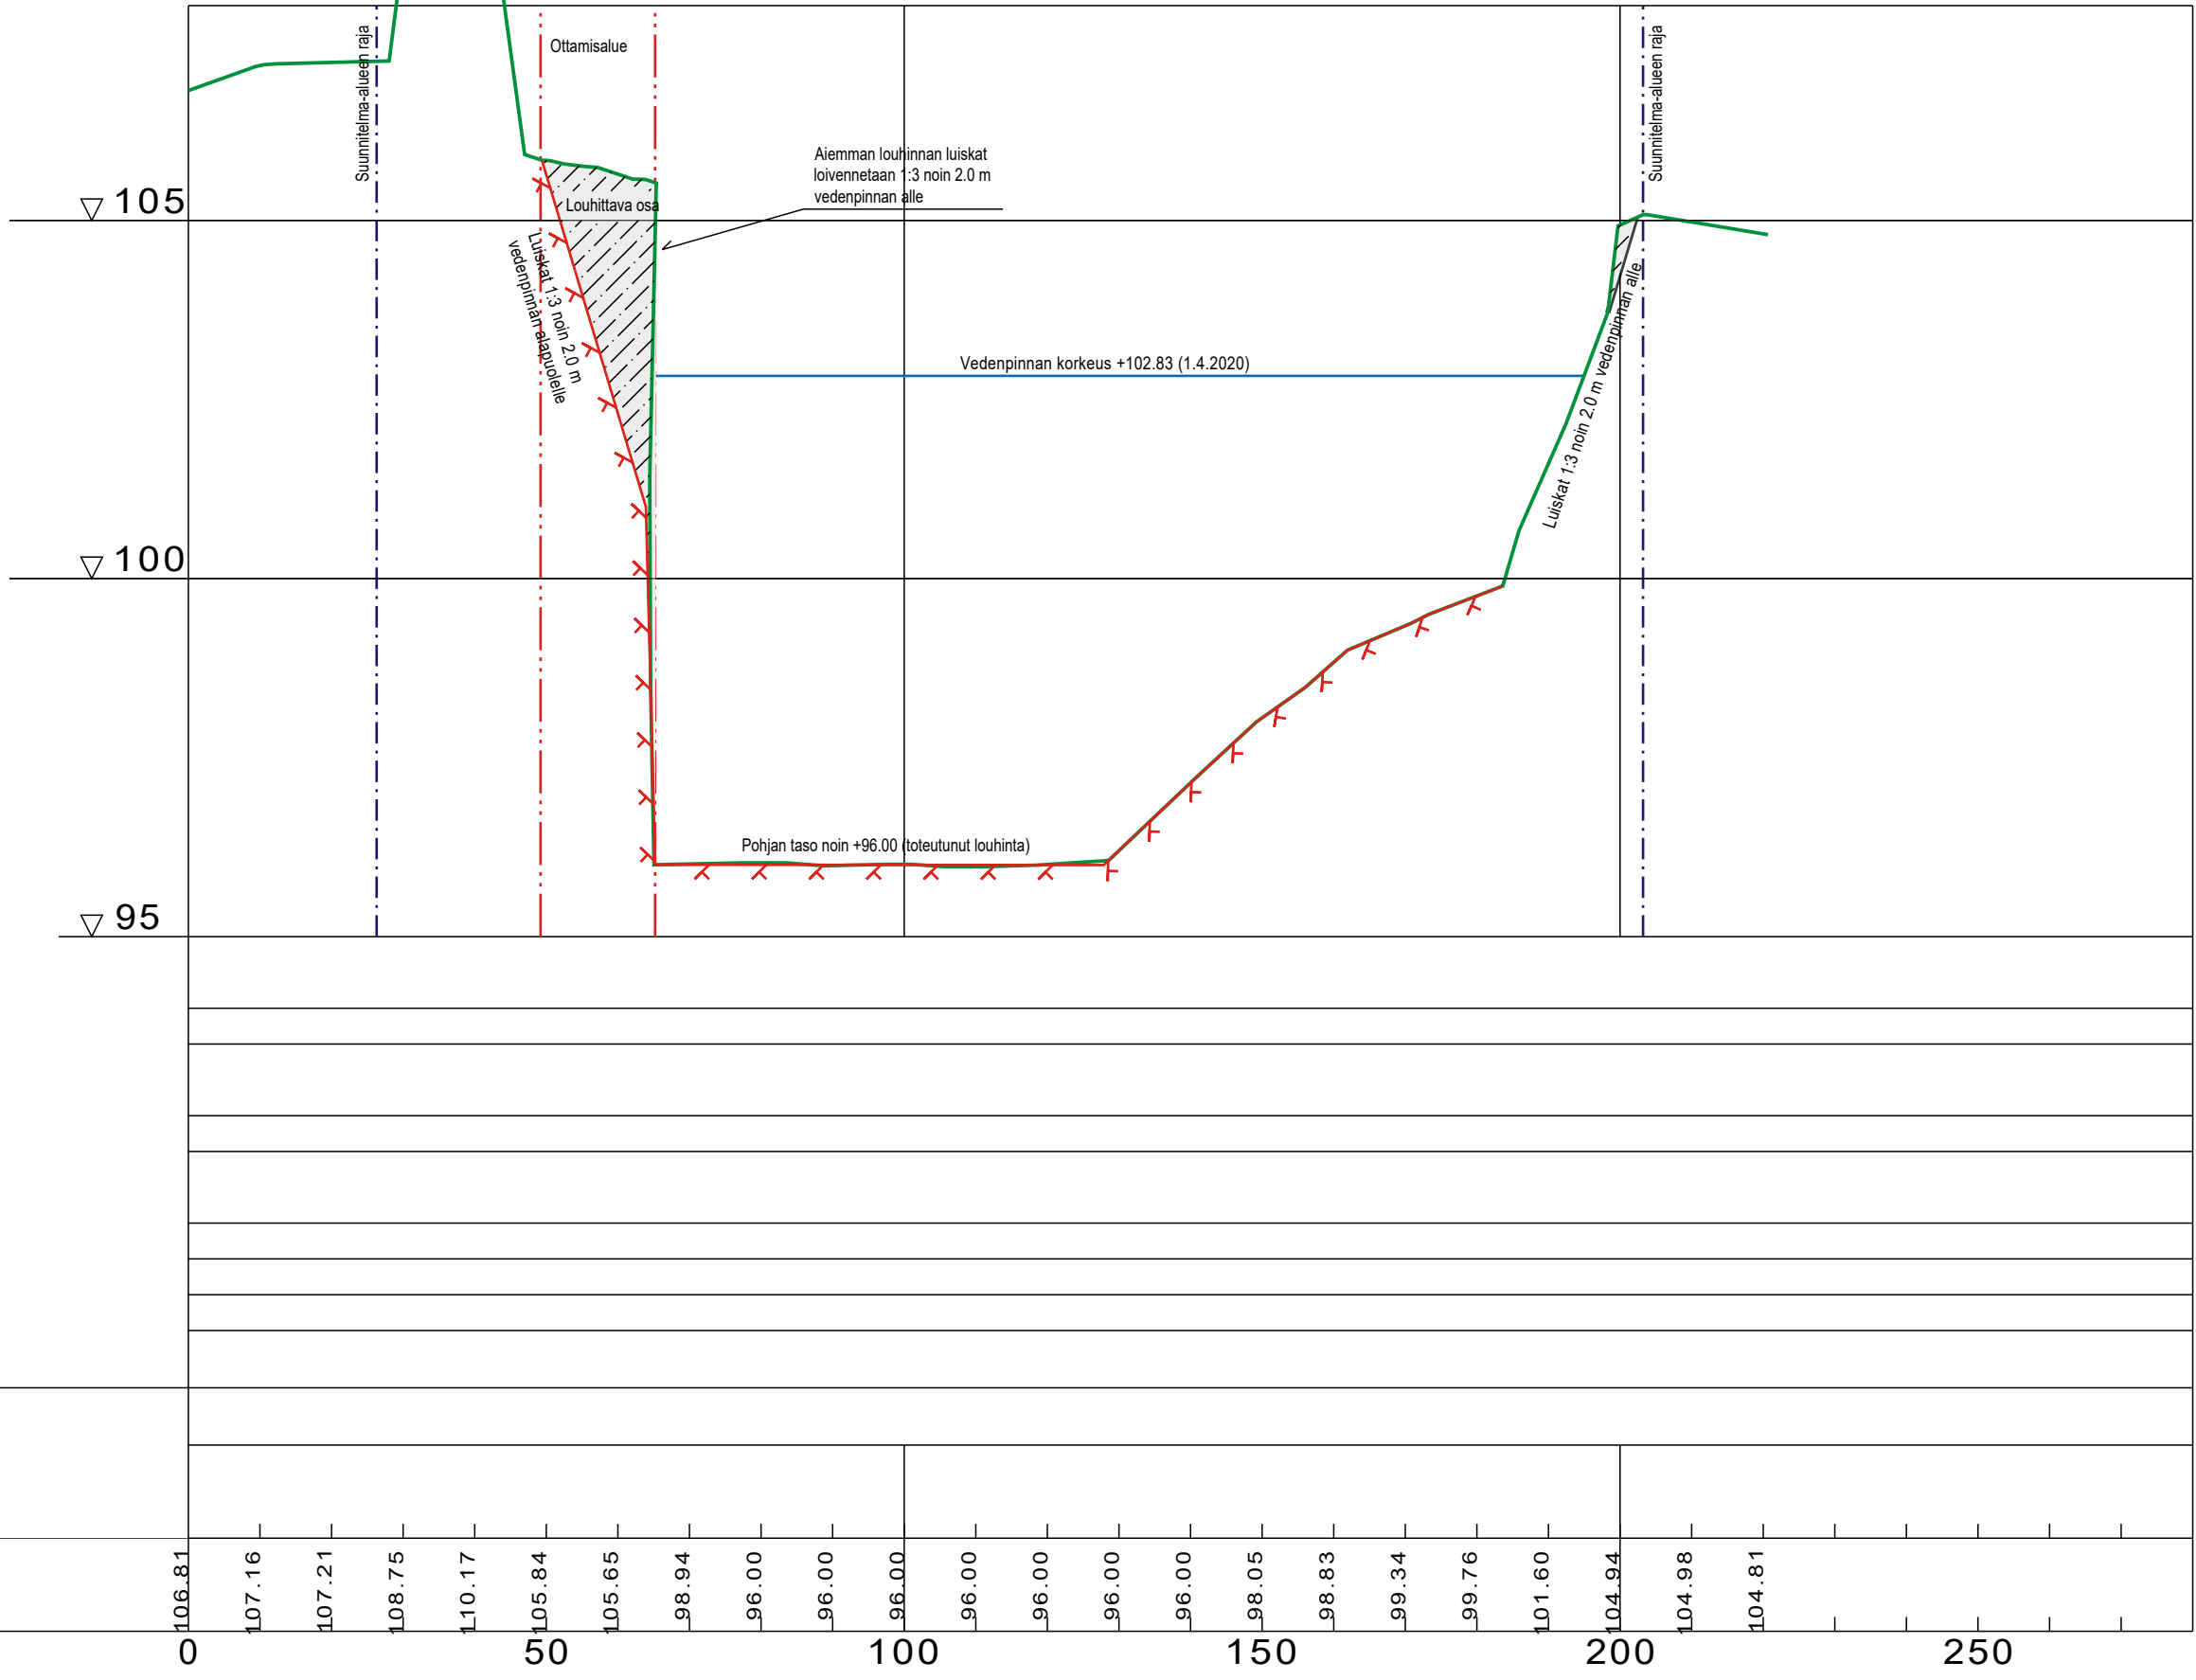

MAANPINNAN KORKEUS

PAALUTUS

0	106.81	107.16	107.21	108.75	110.17	105.84	105.65	98.94	96.00	96.00	96.00	96.00	96.00	96.00	96.00	96.00	98.05	98.83	99.34	99.76	101.60	104.94	104.98	104.81	250
---	--------	--------	--------	--------	--------	--------	--------	-------	-------	-------	-------	-------	-------	-------	-------	-------	-------	-------	-------	-------	--------	--------	--------	--------	-----

SUUNNITTELUKOHTEEN NIMI JA OSOITE Kilpailukangas Pyhäojentie, 86400 Vihanti		PIIRUSTUKSEN SISÄLTÖ Poikkileikkaus A - A Maa-aines- ja ympäristölupahakemukseen		MITTAKAAVA 1:1000 / 1:100	
HAKIJAN NIMI JA OSOITE Reijo Kaurala Mylyperäntie 183, 86400 Vihanti		Suunnitellut toimenpiteet ja lopputilanne			
SUUNNITTELUKOHTEEN KIINTEISTÖTUNNUS JA TILANNIMI .678-420-18-53 Jalonmaa		Kartoitus AM Suunnittelu AM TARK. RK		Pohja-aineisto: Maanmittauslaitoksen avoimen tietoaaineiston CC 4.0 lisenssi Laserkeilausaineisto sekä RTK-GNSS maastokartoitus 1.4.2020	
Oulaisissa 26.4.2020				PIIR. N:O 5	MUUTOS

Ari Makkasela