

Selite	
✕	Maanpinnan hajapiste/-viiva
+	Kiinteistötunnus
·	Kiinteistöraja
—	Maa-aineksen ottoalueen raja

Taustaaineistot	
-	MML Kiinteistötiedot
-	MML laserkeilausaineisto
-	MML maastokartta
-	Maastomalli, NK, 2023

Skaala	1:2000	[A3]
PVM	20.3.2024	
Projekti no.	0	




Projekti **Murkonkangas**
 Kuvaus **Maa-aineslupahakemus Nykytilannepiirros**

Kellola infra
 kellola.fi

Asiakas **Kellola rock**
 Koord.jar. **TM35FIN**
 Korkeus.jar. **N2000**
 Koodaus **Infra**

Laatija **[REDACTED]**
 Puhelin **[REDACTED]**
 Email **[REDACTED]**

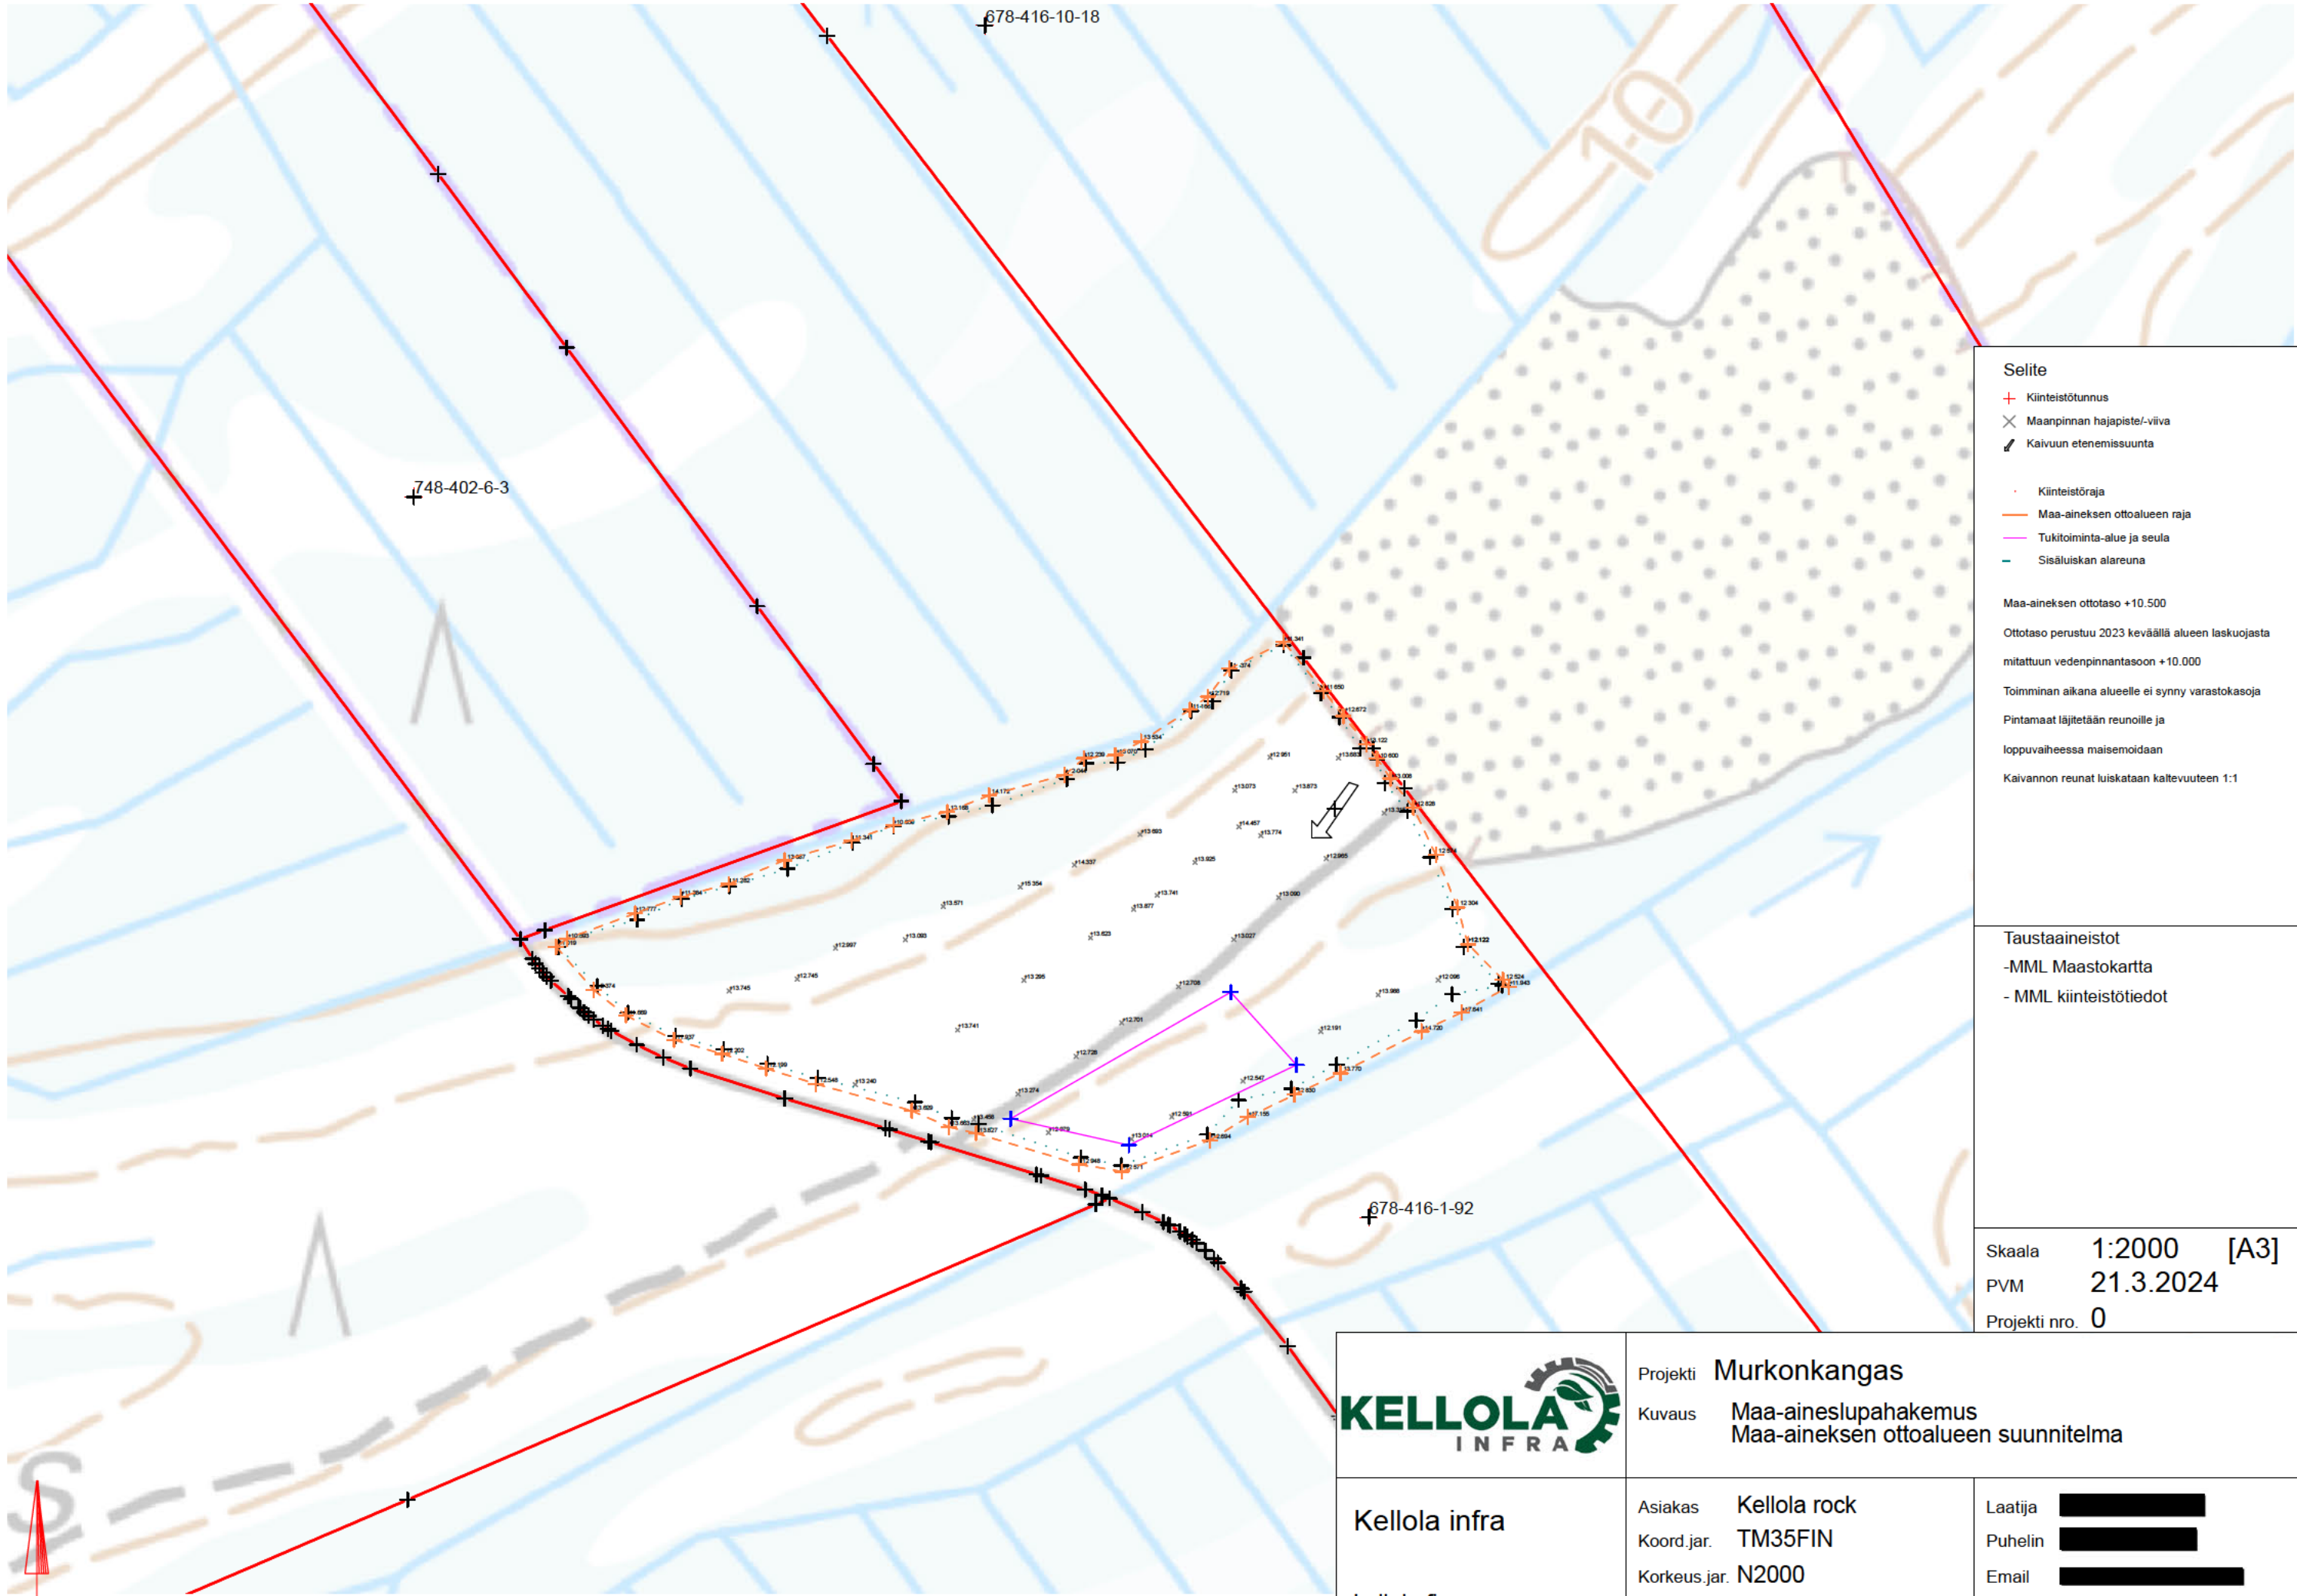

- Selite**
- + Kiinteistötunnus
 - × Maanpinnan hajapiste/-viiva
 - ↗ Kaivuun etenemissuunta

- Kiinteistöraja
- Maa-aineksen ottoalueen raja
- Tukitoiminta-alue ja seula
- Sisäluisikan alareuna

Maa-aineksen ottotaso +10.500
 Ottotaso perustuu 2023 keväällä alueen laskuojasta mitattuun vedenpinnantasoon +10.000
 Toiminnan aikana alueelle ei synny varastokasoja
 Pintamaat läjitetään reunoille ja loppuvaiheessa maisemoidaan
 Kaivannon reunat luiskataan kaltevuuteen 1:1

Taustaaineistot
 -MML Maastokartta
 - MML kiinteistötiedot

Skaala 1:2000 [A3]
 PVM 21.3.2024
 Projekti nro. 0




Projekti **Murkonkangas**
 Kuvaus **Maa-aineslupahakemus
 Maa-aineksen ottoalueen suunnitelma**

Kelloola infra
 kelloola.fi

Asiakas **Kelloola rock**
 Koord.jar. **TM35FIN**
 Korkeus.jar. **N2000**
 Koodaus **Infra**

Laatija [REDACTED]
 Puhelin [REDACTED]
 Email [REDACTED]

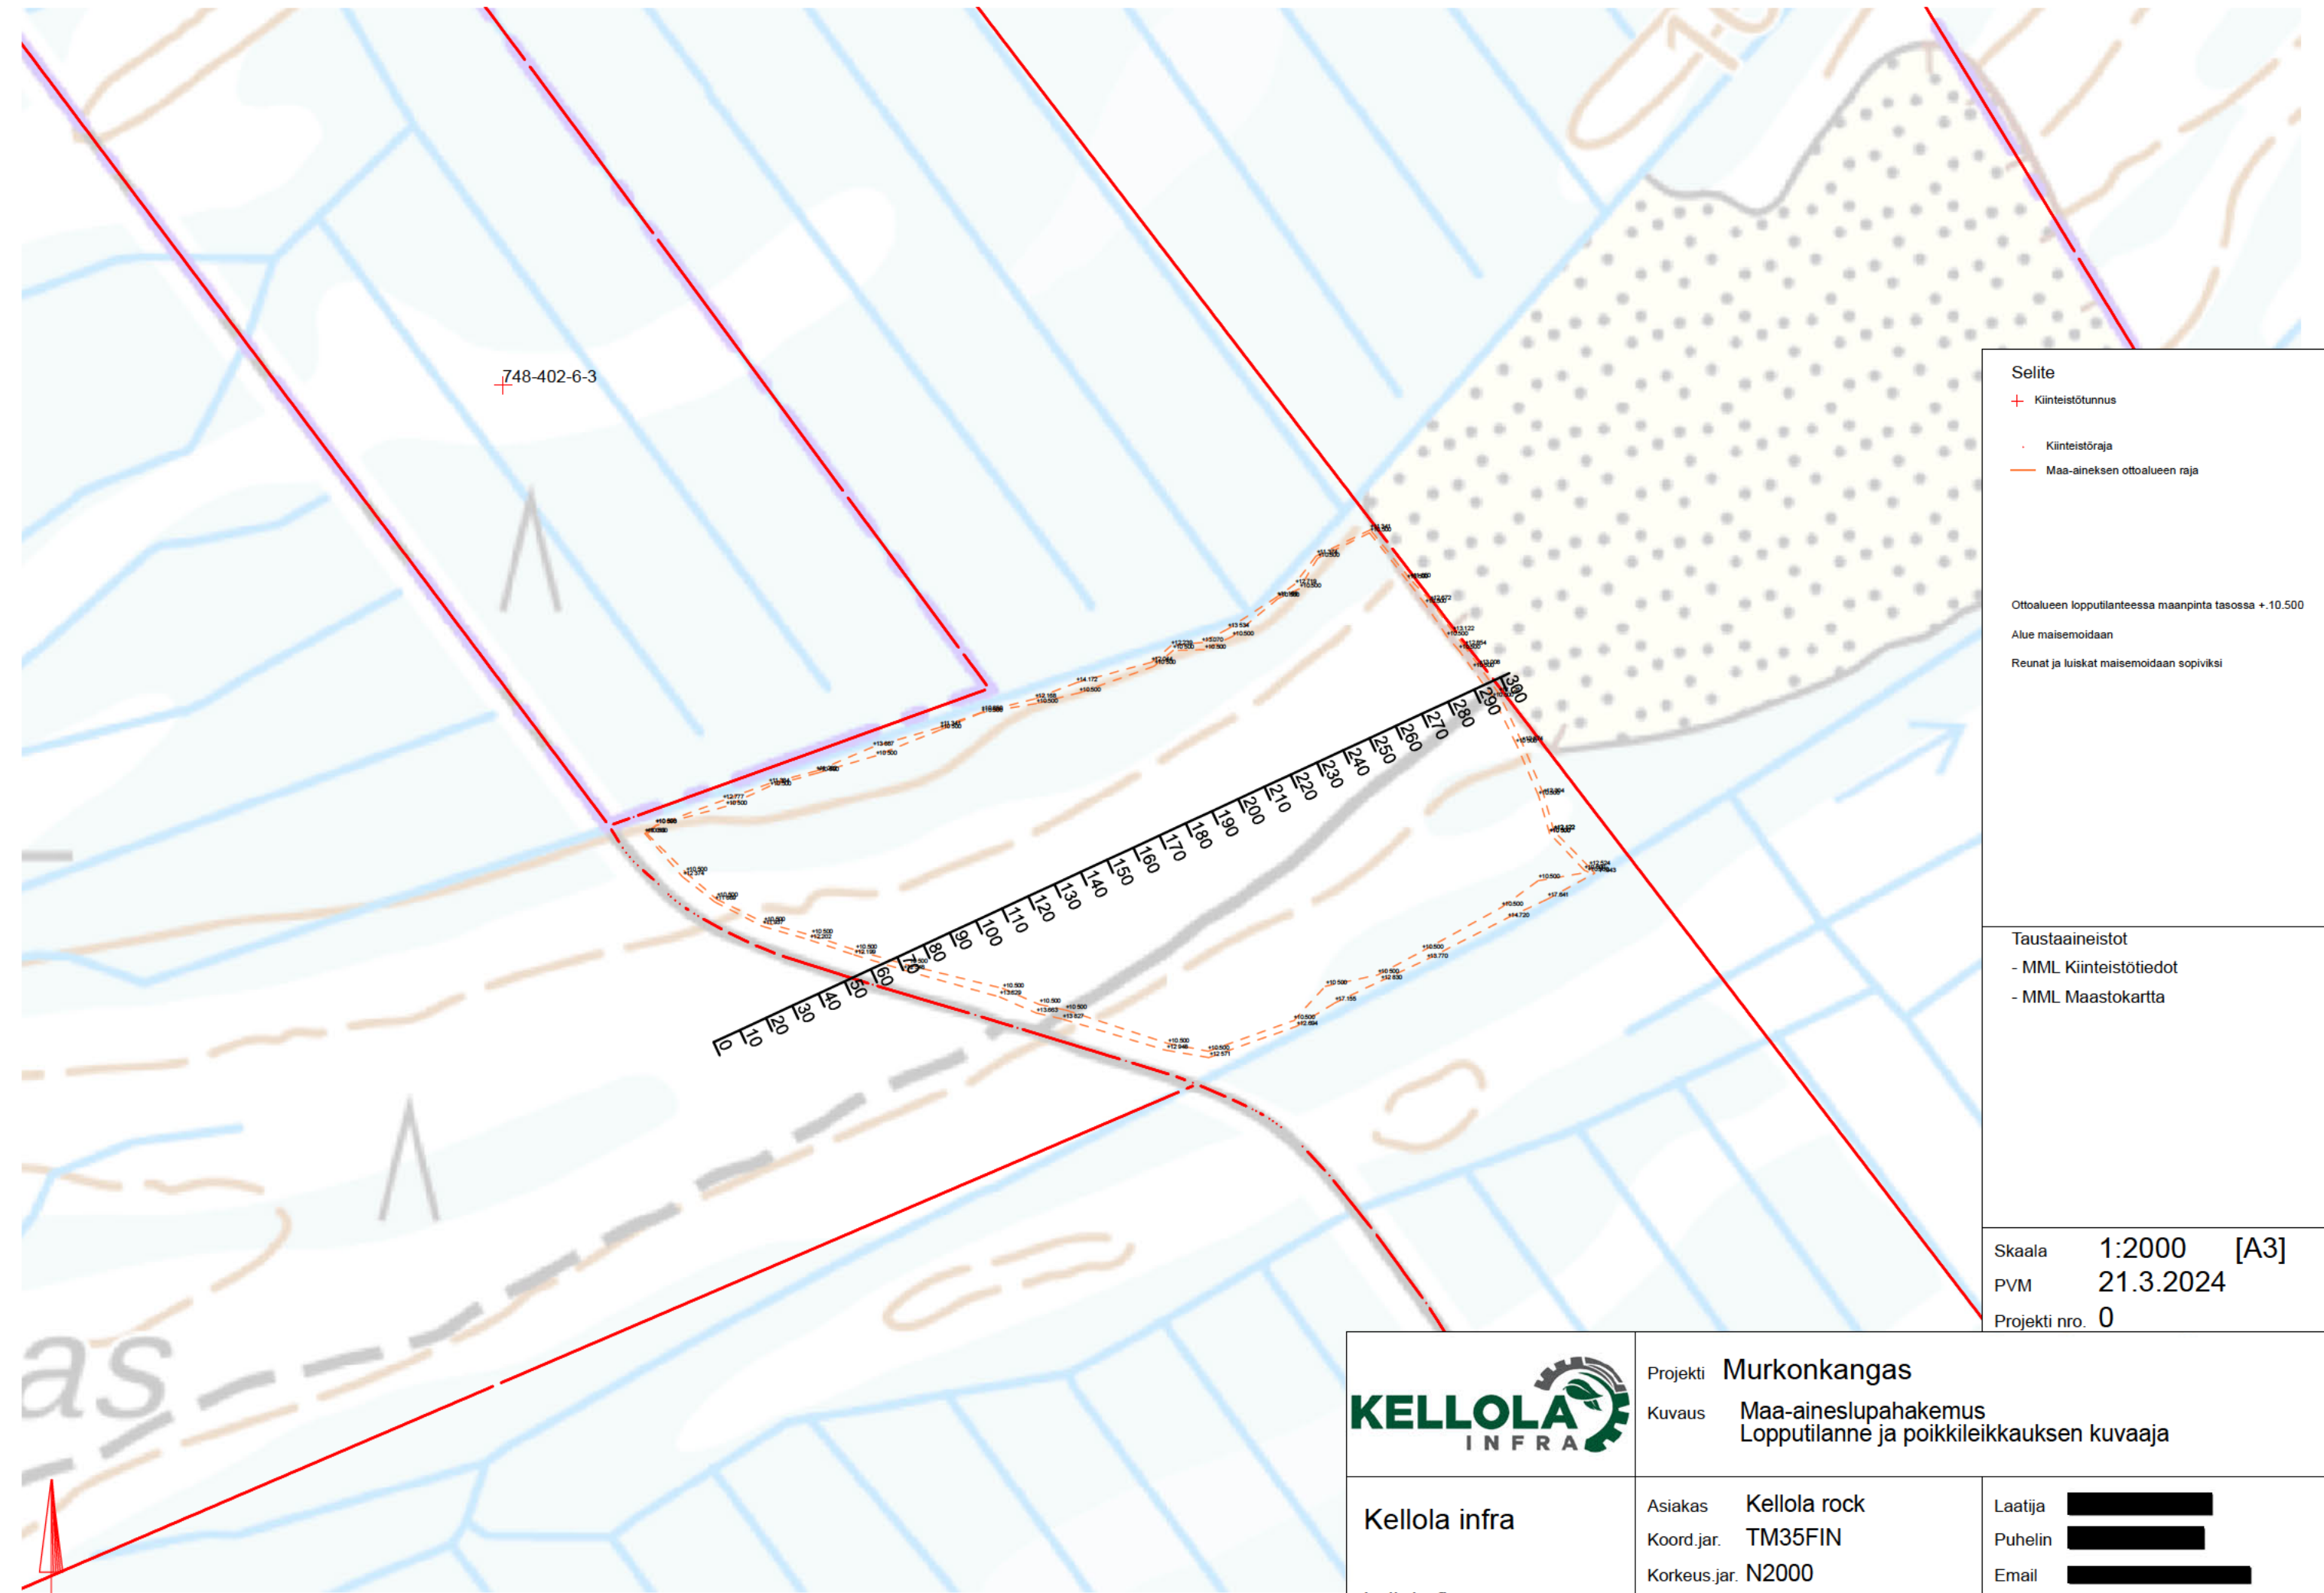

748-402-6-3

Selite

- + Kiinteistötunnus
- Kiinteistöraja
- Maa-aineksen ottoalueen raja

Ottoalueen lopputilanteessa maanpinta tasossa +.10.500

Alue maisemoidaan

Reunat ja luiskat maisemoidaan sopiviksi

Taustaaineistot

- MML Kiinteistötiedot
- MML Maastokartta

Skaala 1:2000 [A3]
 PVM 21.3.2024
 Projekti nro. 0



Projekti **Murkonkangas**
 Kuvaus **Maa-aineslupahakemus Lopputilanne ja poikkileikkauksen kuvaaja**

Kellola infra
 kellola.fi

Asiakas **Kellola rock**
 Koord.jar. **TM35FIN**
 Korkeus.jar. **N2000**
 Koodaus **Infra**

Laatija [REDACTED]
 Puhelin [REDACTED]
 Email [REDACTED]



10.00



— Pohjavesipinta
— Maa-aineksen ottosyvyyss
— Nykyinen maanpinta

■ Pohjavesipinta
■ Maa-aineksen ottosyvyyss
☒ Nykyinen maanpinta

Skaala 1:600 [A4]
PVM 21.3.2024
Projekti NO 000

Paalu 10.000



Kellola infra


kellola.fi

Projekti **Murkonkangas**
Description **Maa-aineksen ottolupa
Poikkileikkaus**

Asiakas **Kellola rock**
Koord.jar. **TM-35**
Korkeus.jar. **N2000**
Koodaus **Infra**

Tekija [REDACTED]
Puhelin [REDACTED]
Email [REDACTED]

20.00

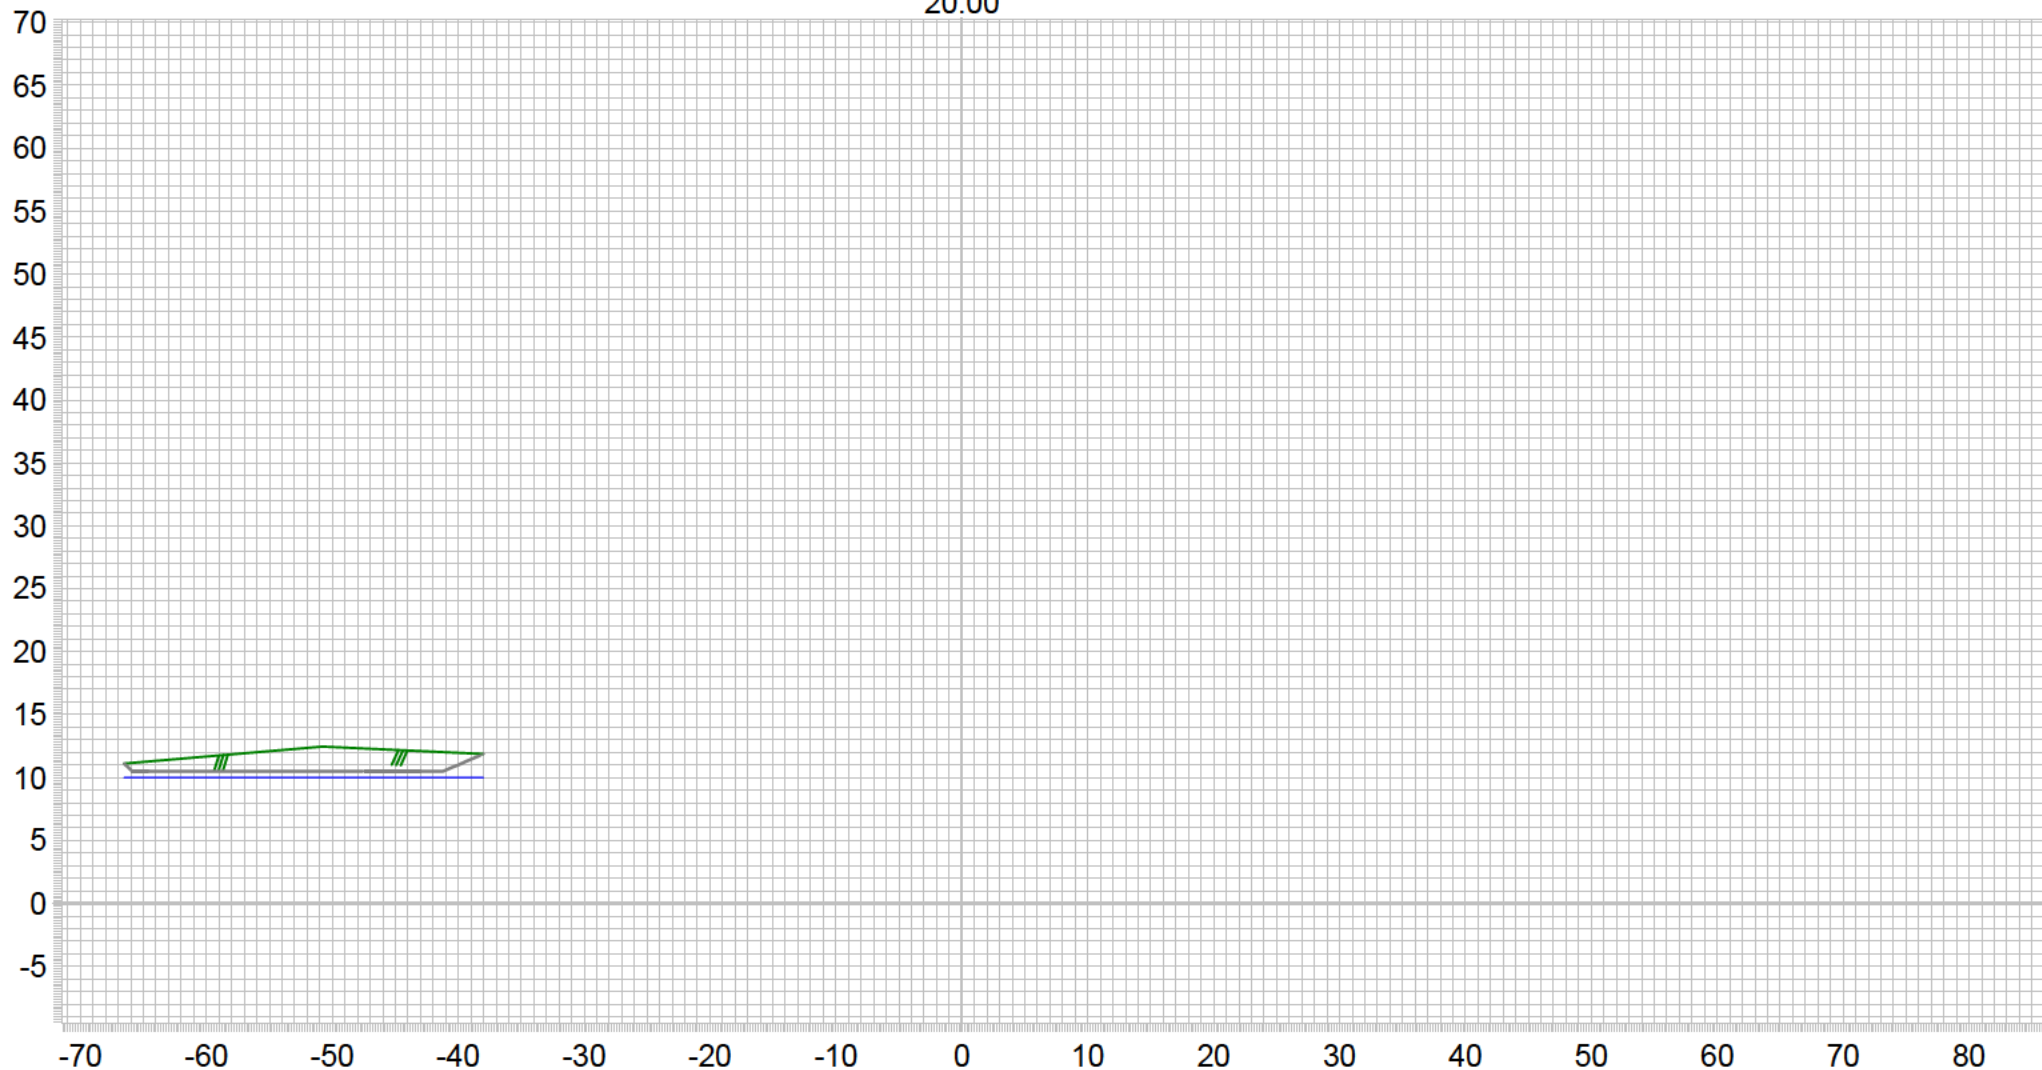

— Pohjavesipinta
— Maa-aineksen ottosyvyyys
— Nykyinen maanpinta

■ Pohjavesipinta
■ Maa-aineksen ottosyvyyys
☒ Nykyinen maanpinta

Skaala 1:600 [A4]
PVM 21.3.2024
Projekti NO 000

Paalu 20.000



Kellola infra

kellola.fi

Projekti **Murkonkangas**
Description **Maa-aineksen ottolupa
Poikkileikkaus**

Asiakas **Kellola rock**
Koord.jar. **TM-35**
Korkeus.jar. **N2000**
Koodaus **Infra**

Tekija **[REDACTED]**
Puhelin **[REDACTED]**
Email **[REDACTED]**

30.00



— Pohjavesipinta
— Maa-aineksen ottosyvyyks
— Nykyinen maanpinta

■ Pohjavesipinta
■ Maa-aineksen ottosyvyyks
■ Nykyinen maanpinta

Skaala 1:600 [A4]
PVM 21.3.2024
Projekti NO 000

Paalu 30.000



Kellola infra


kellola.fi

Projekti **Murkonkangas**
Description **Maa-aineksen ottolupa**
Poikkileikkaus

Asiakas **Kellola rock**
Koord.jar. **TM-35**
Korkeus.jar. **N2000**
Koodaus **Infra**

Tekija [REDACTED]
Puhelin [REDACTED]
Email [REDACTED]

40.00

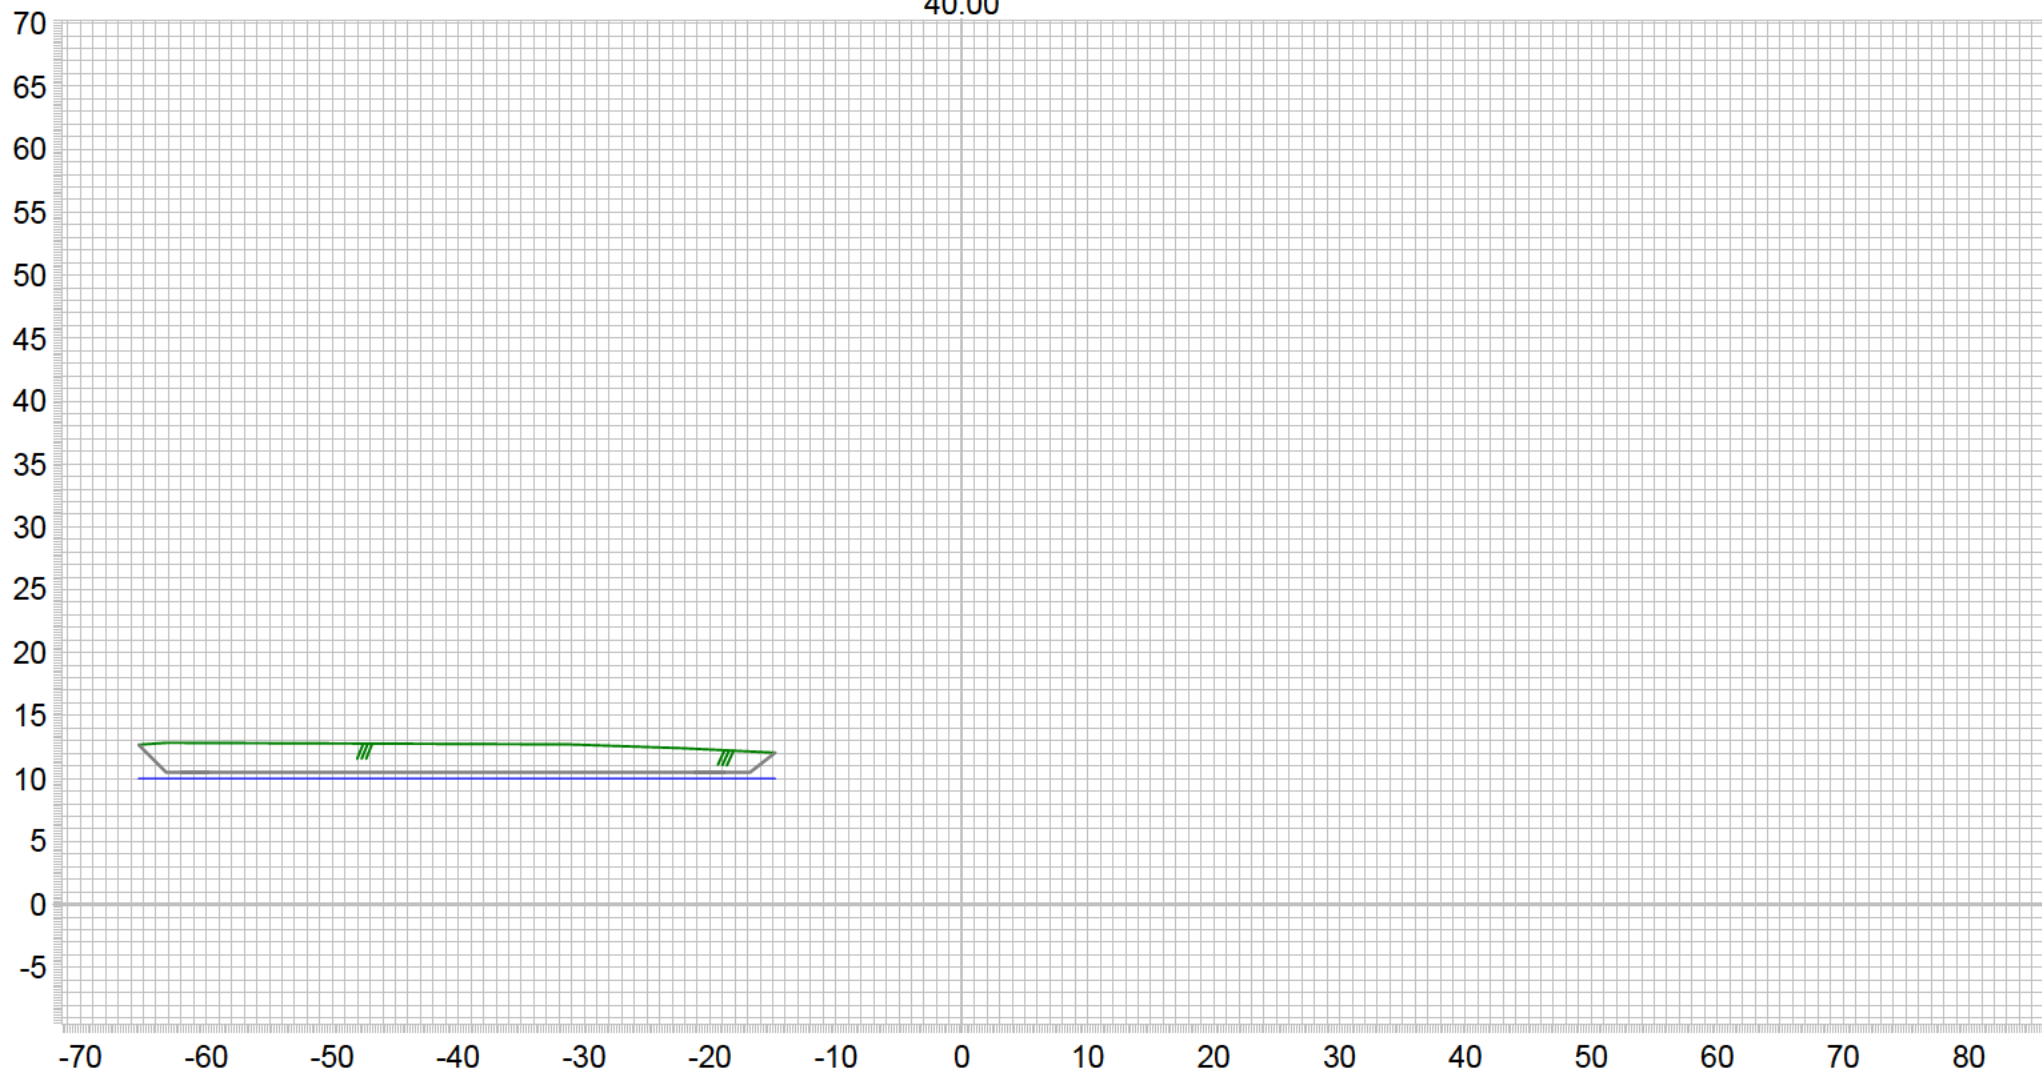

— Pohjavesipinta
— Maa-aineksen ottosyvyyys
— Nykyinen maanpinta

■ Pohjavesipinta
■ Maa-aineksen ottosyvyyys
■ Nykyinen maanpinta

Skaala 1:600 [A4]
PVM 21.3.2024
Projekti NO 000

Paalu 40.000



Kellola infra


kellola.fi

Projekti **Murkonkangas**
Description **Maa-aineksen ottolupa**
Poikkileikkaus

Asiakas **Kellola rock**
Koord.jar. **TM-35**
Korkeus.jar. **N2000**
Koodaus **Infra**

Tekija [REDACTED]
Puhelin [REDACTED]
Email [REDACTED]

50.00

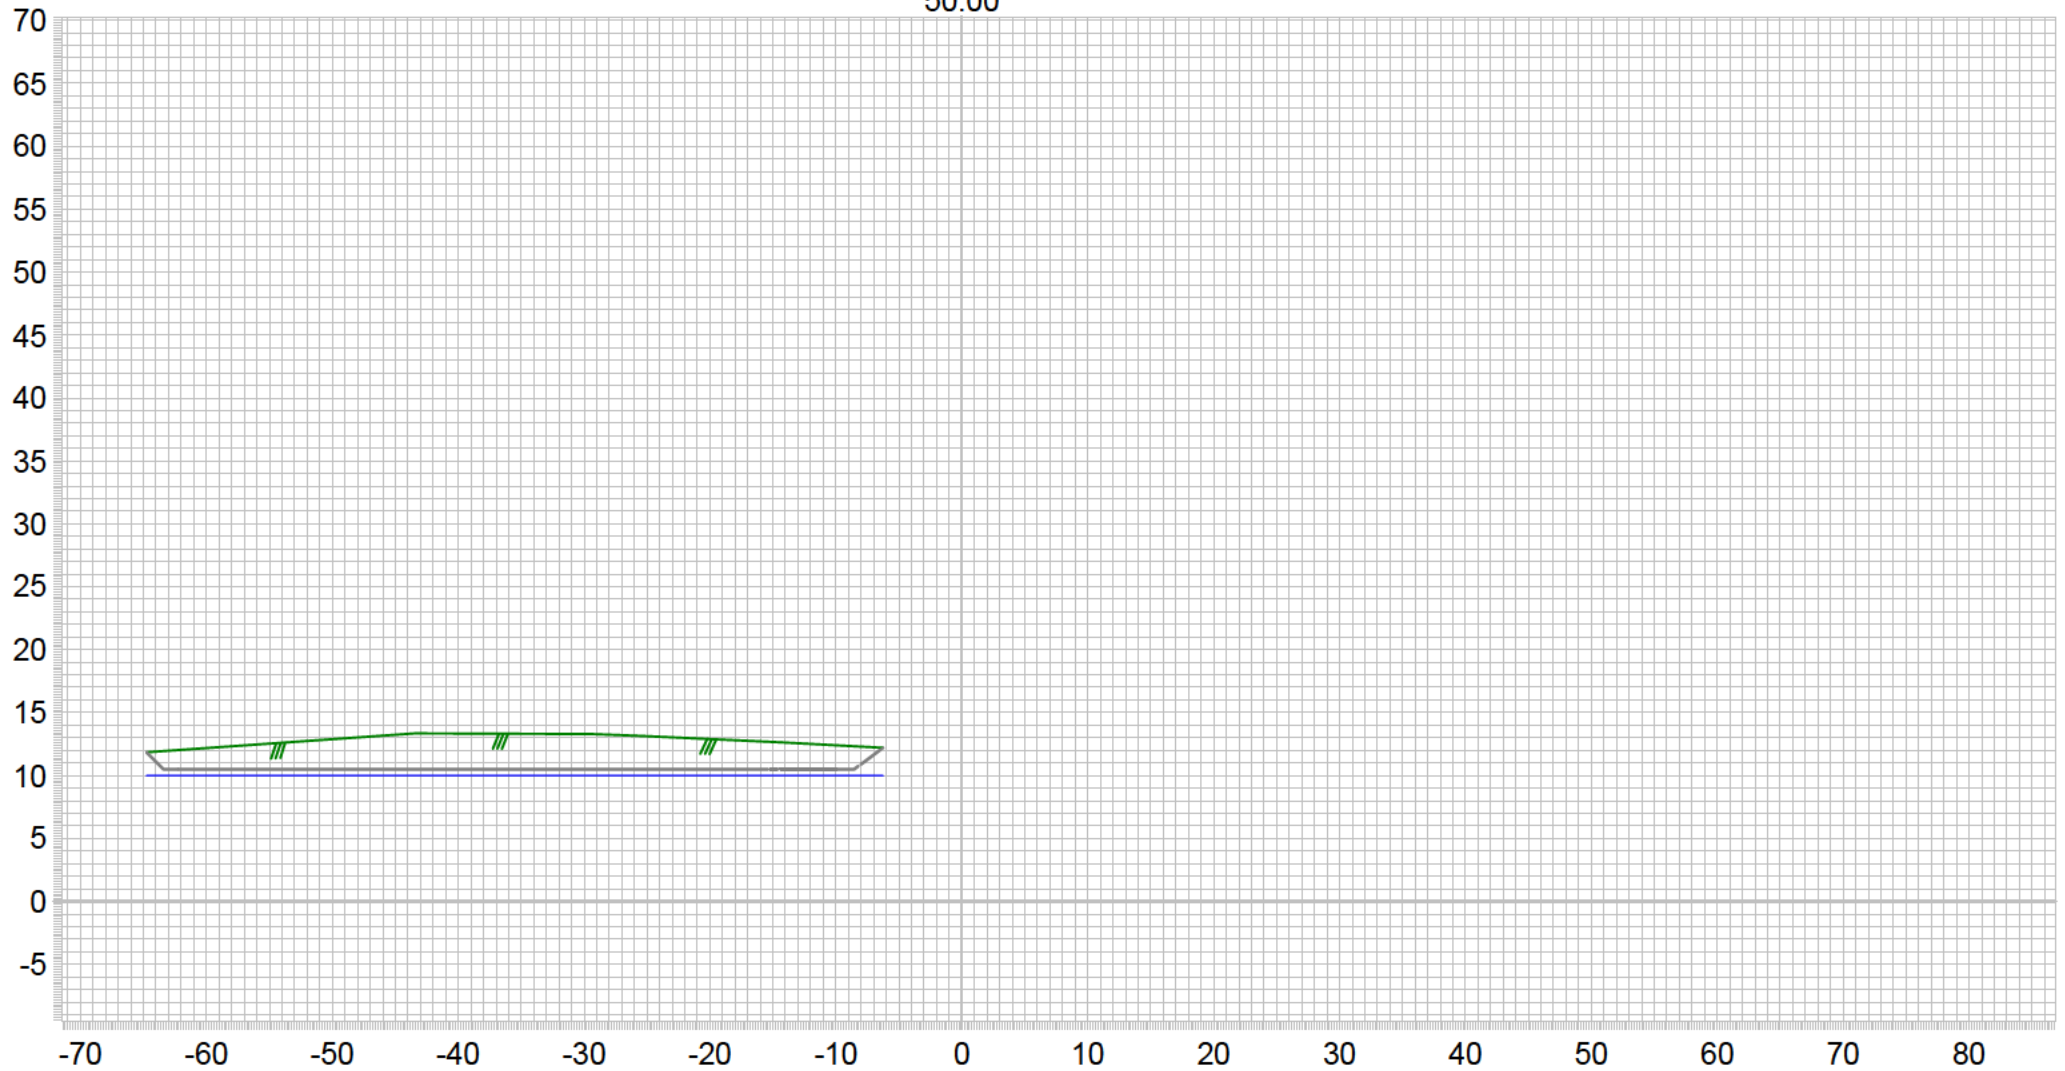

— Pohjavesipinta
— Maa-aineksen ottosyvyyks
— Nykyinen maanpinta

■ Pohjavesipinta
■ Maa-aineksen ottosyvyyks
■ Nykyinen maanpinta

Skaala 1:600 [A4]
PVM 21.3.2024
Projekti NO 000

Paalu 50.000



Kellola infra


kellola.fi




Projekti **Murkonkangas**
Description **Maa-aineksen ottolupa
Poikkileikkaus**




Asiakas **Kellola rock**
Koord.jar. **TM-35**
Korkeus.jar. **N2000**
Koodaus **Infra**

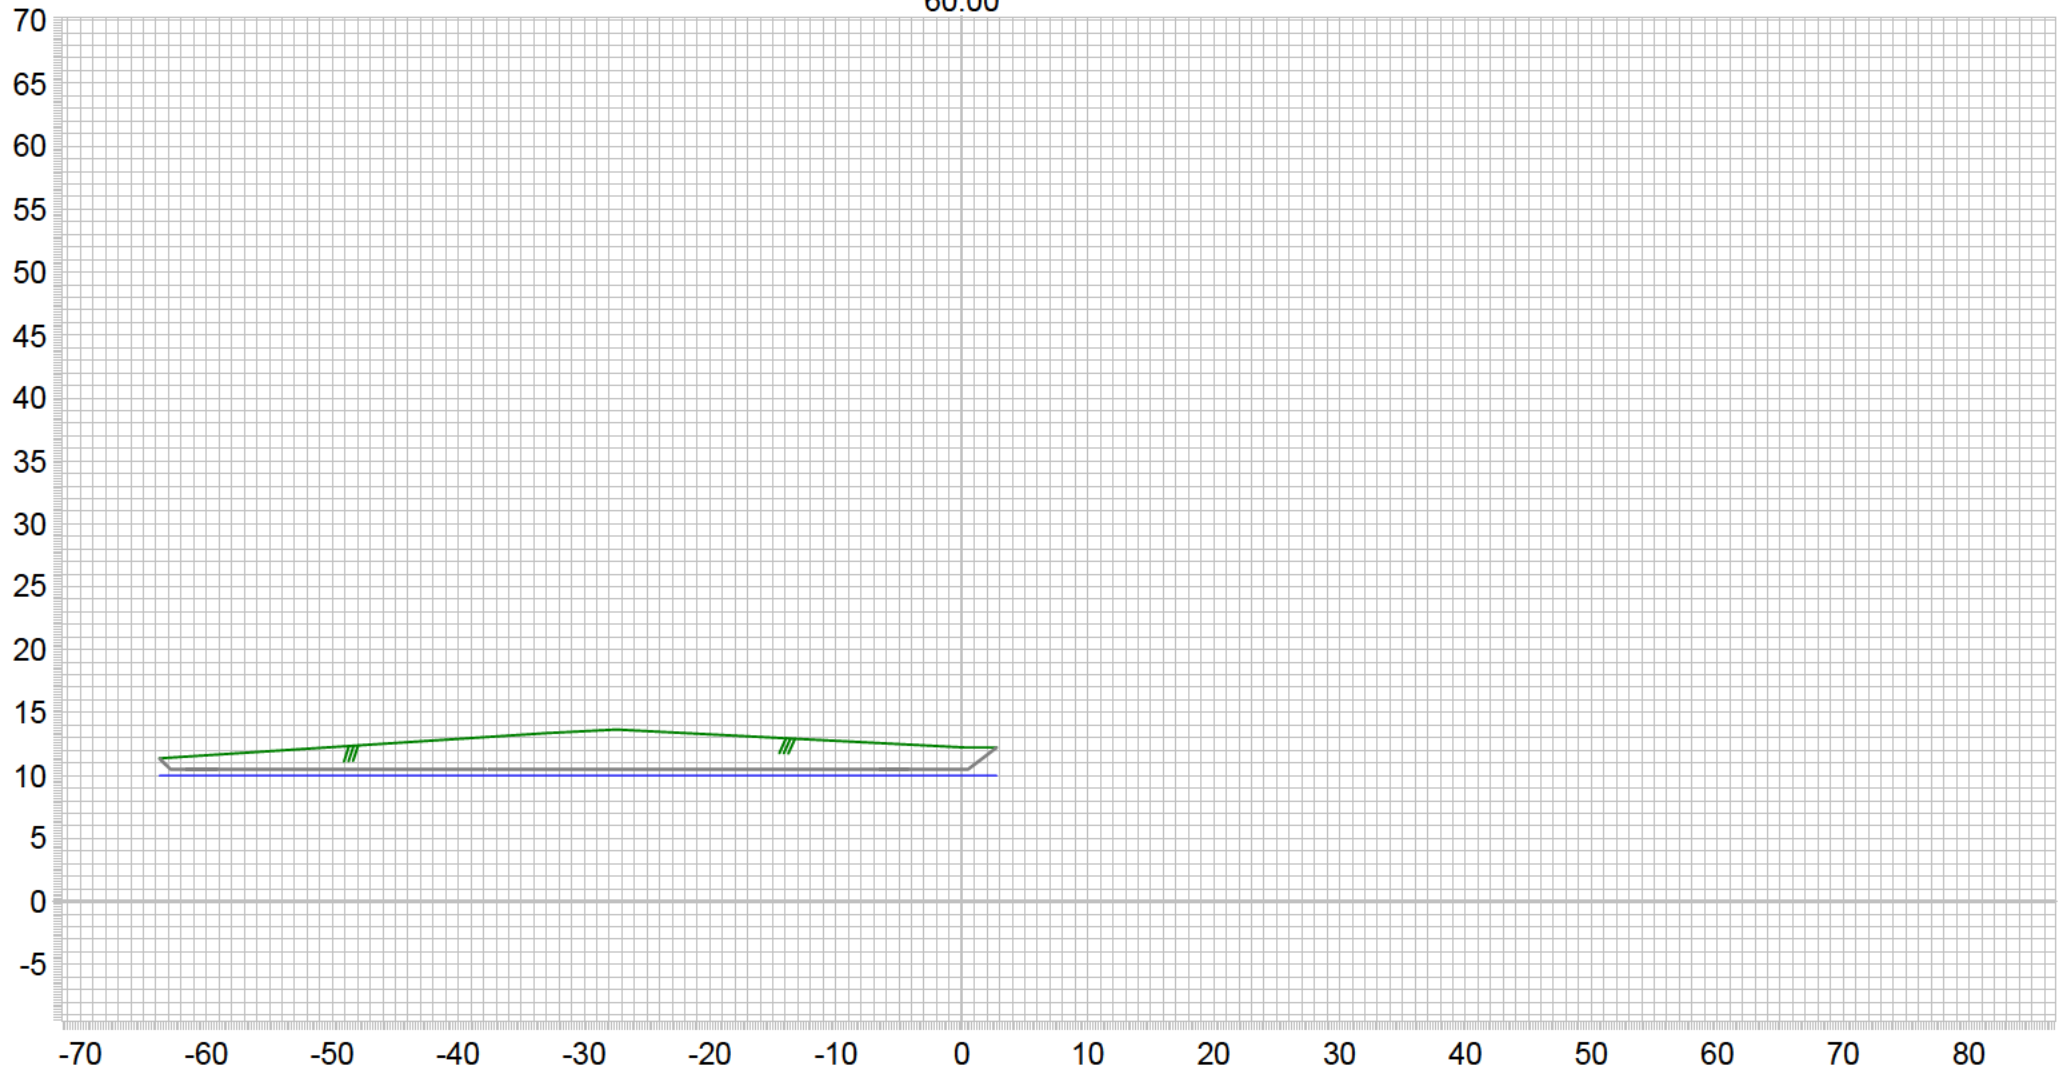Tekija [REDACTED]
Puhelin [REDACTED]
Email [REDACTED]

60.00



-  Pohjavesipinta
-  Maa-aineksen ottosyvyyss
-  Nykyinen maanpinta

-  Pohjavesipinta
-  Maa-aineksen ottosyvyyss
-  Nykyinen maanpinta

Skaala 1:600 [A4]
PVM 21.3.2024
Projekti NO 000

Paalu 60.000



Kellola infra


kellola.fi

Projekti **Murkonkangas**
Description **Maa-aineksen ottolupa**
Poikkileikkaus

Asiakas **Kellola rock**
Koord.jar. **TM-35**
Korkeus.jar. **N2000**
Koodaus **Infra**

Tekija 
Puhelin 
Email 

70.00

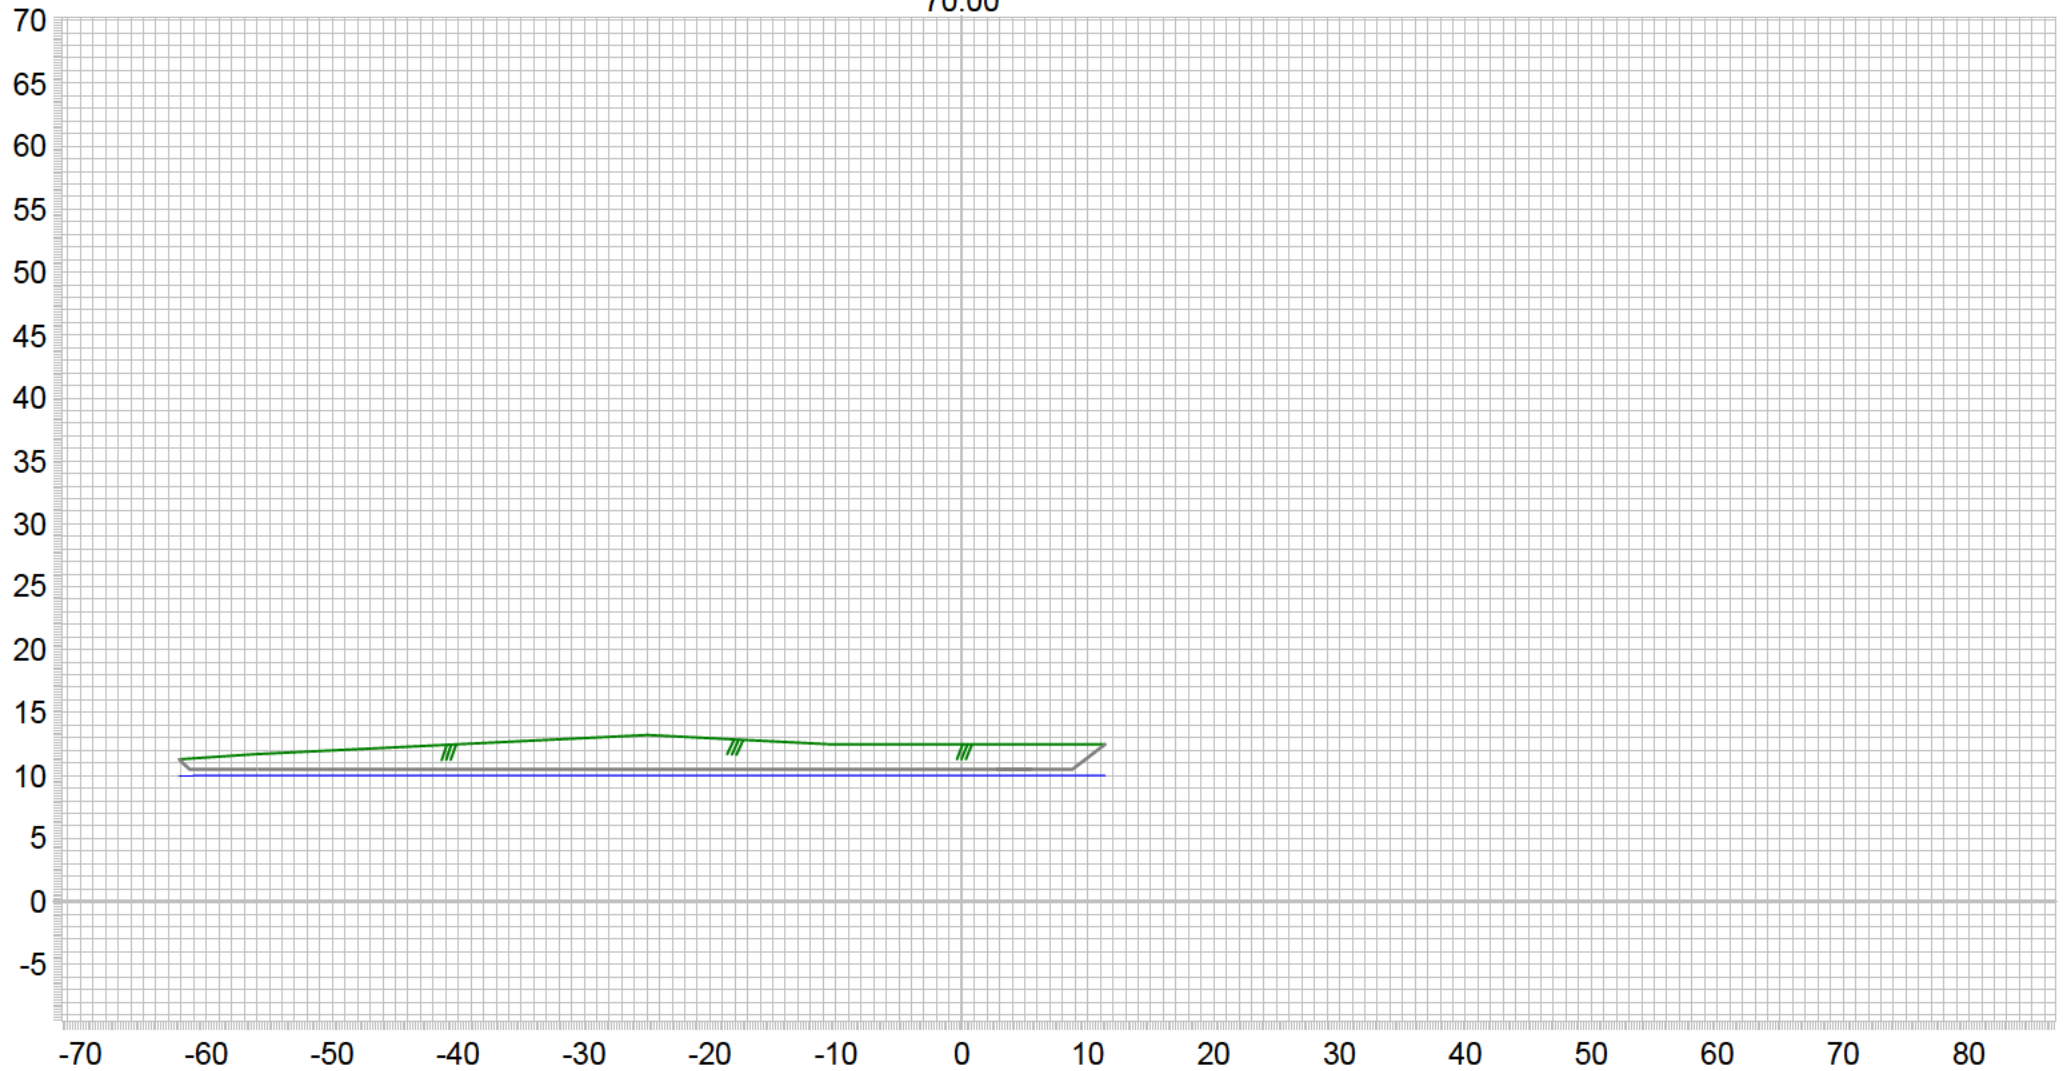

- Pohjavesipinta
- Maa-aineksen ottosyvyyys
- Nykyinen maanpinta
- Pohjavesipinta
- Maa-aineksen ottosyvyyys
- Nykyinen maanpinta

Skaala 1:600 [A4]
PVM 21.3.2024
Projekti NO 000

Paalu 70.000



Kellola infra


kellola.fi







Projekti **Murkonkangas**
Description **Maa-aineksen ottolupa**
Poikkileikkaus

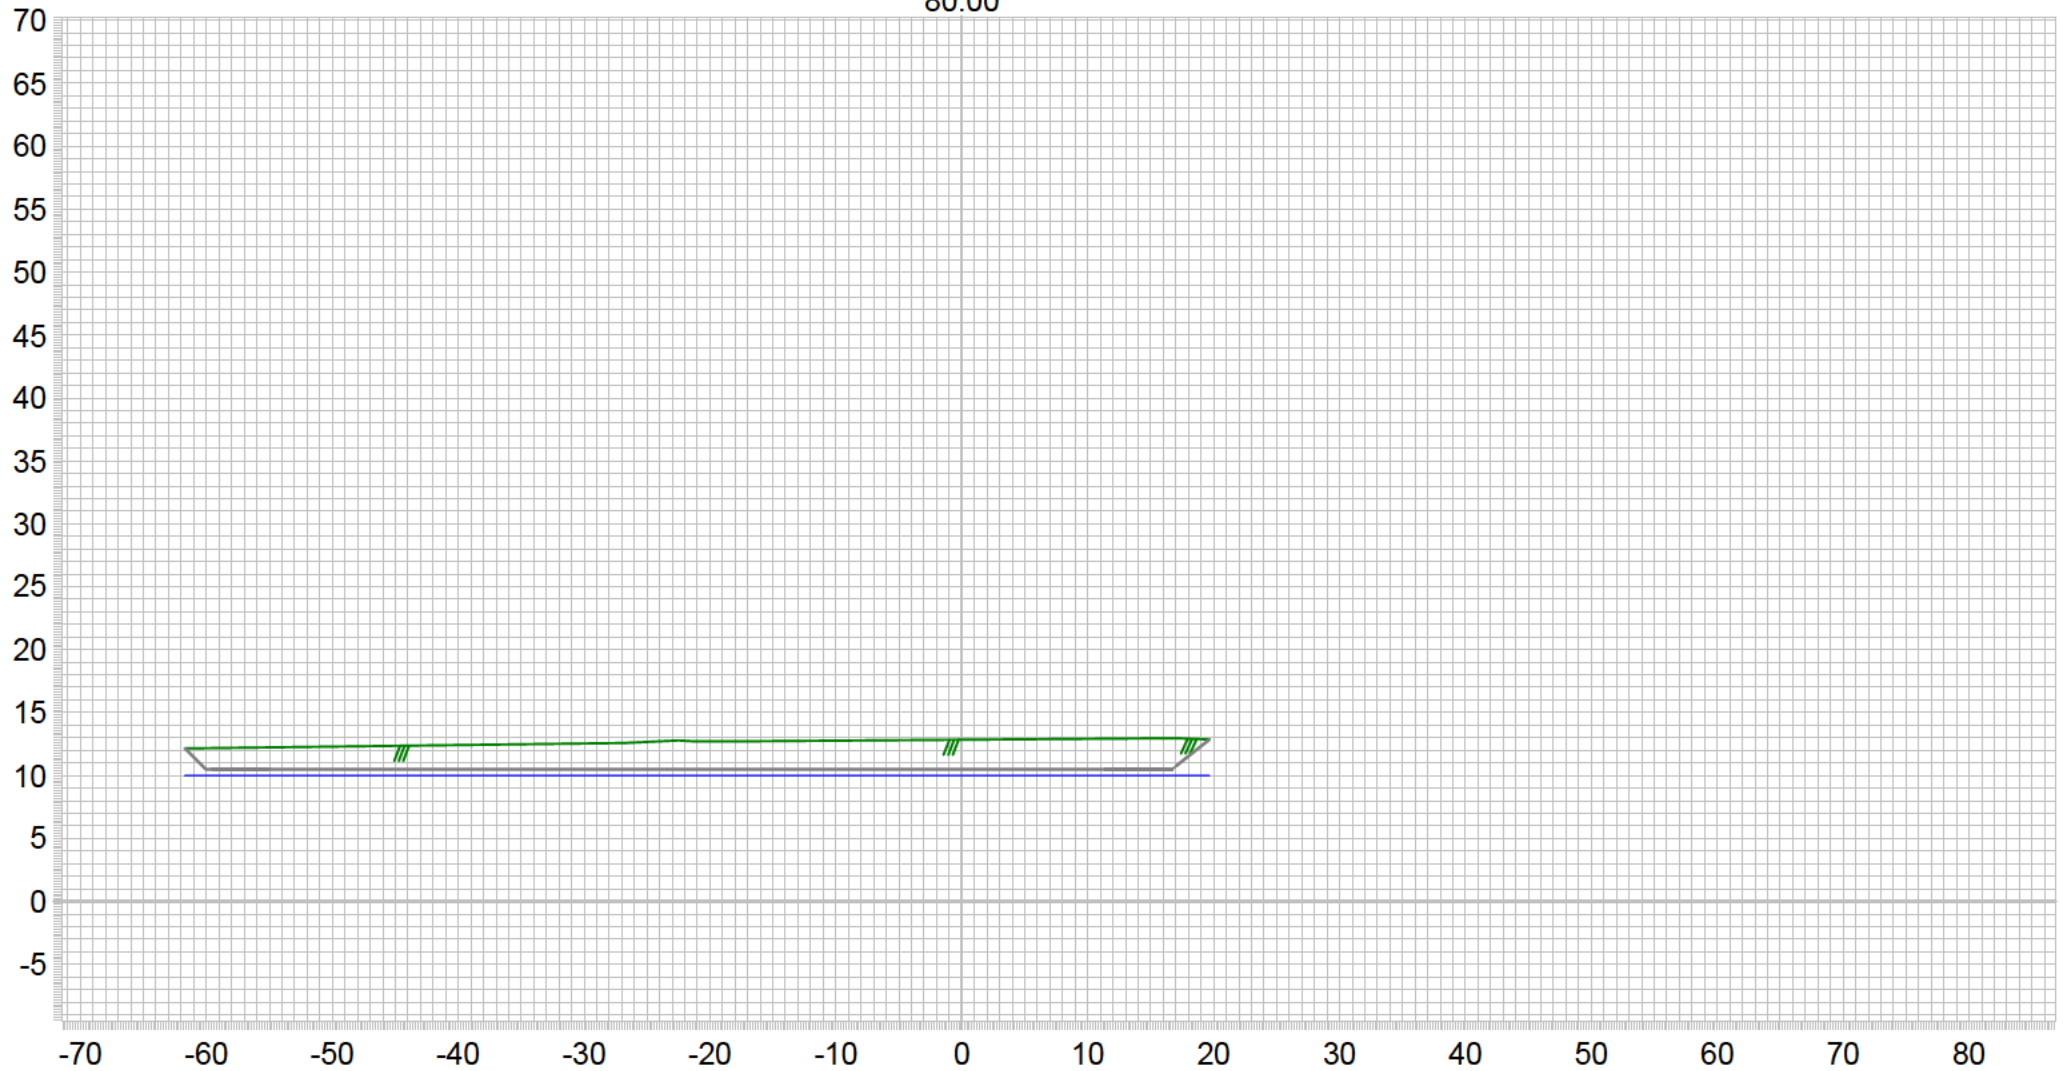Asiakas **Kellola rock**
Koord.jar. **TM-35**
Korkeus.jar. **N2000**
Koodaus **Infra**

Tekija
Puhelin
Email

80.00



-  Pohjavesipinta
-  Maa-aineksen ottosyvyyys
-  Nykyinen maanpinta
-  Pohjavesipinta
-  Maa-aineksen ottosyvyyys
-  Nykyinen maanpinta

Skaala 1:600 [A4]
PVM 21.3.2024
Projekti NO 000

Paalu 80.000



Kellola infra


kellola.fi

Projekti **Murkonkangas**
Description **Maa-aineksen ottolupa**
Poikkileikkaus

Asiakas **Kellola rock**
Koord.jar. **TM-35**
Korkeus.jar. **N2000**
Koodaus **Infra**

Tekija 
Puhelin 
Email 

90.00

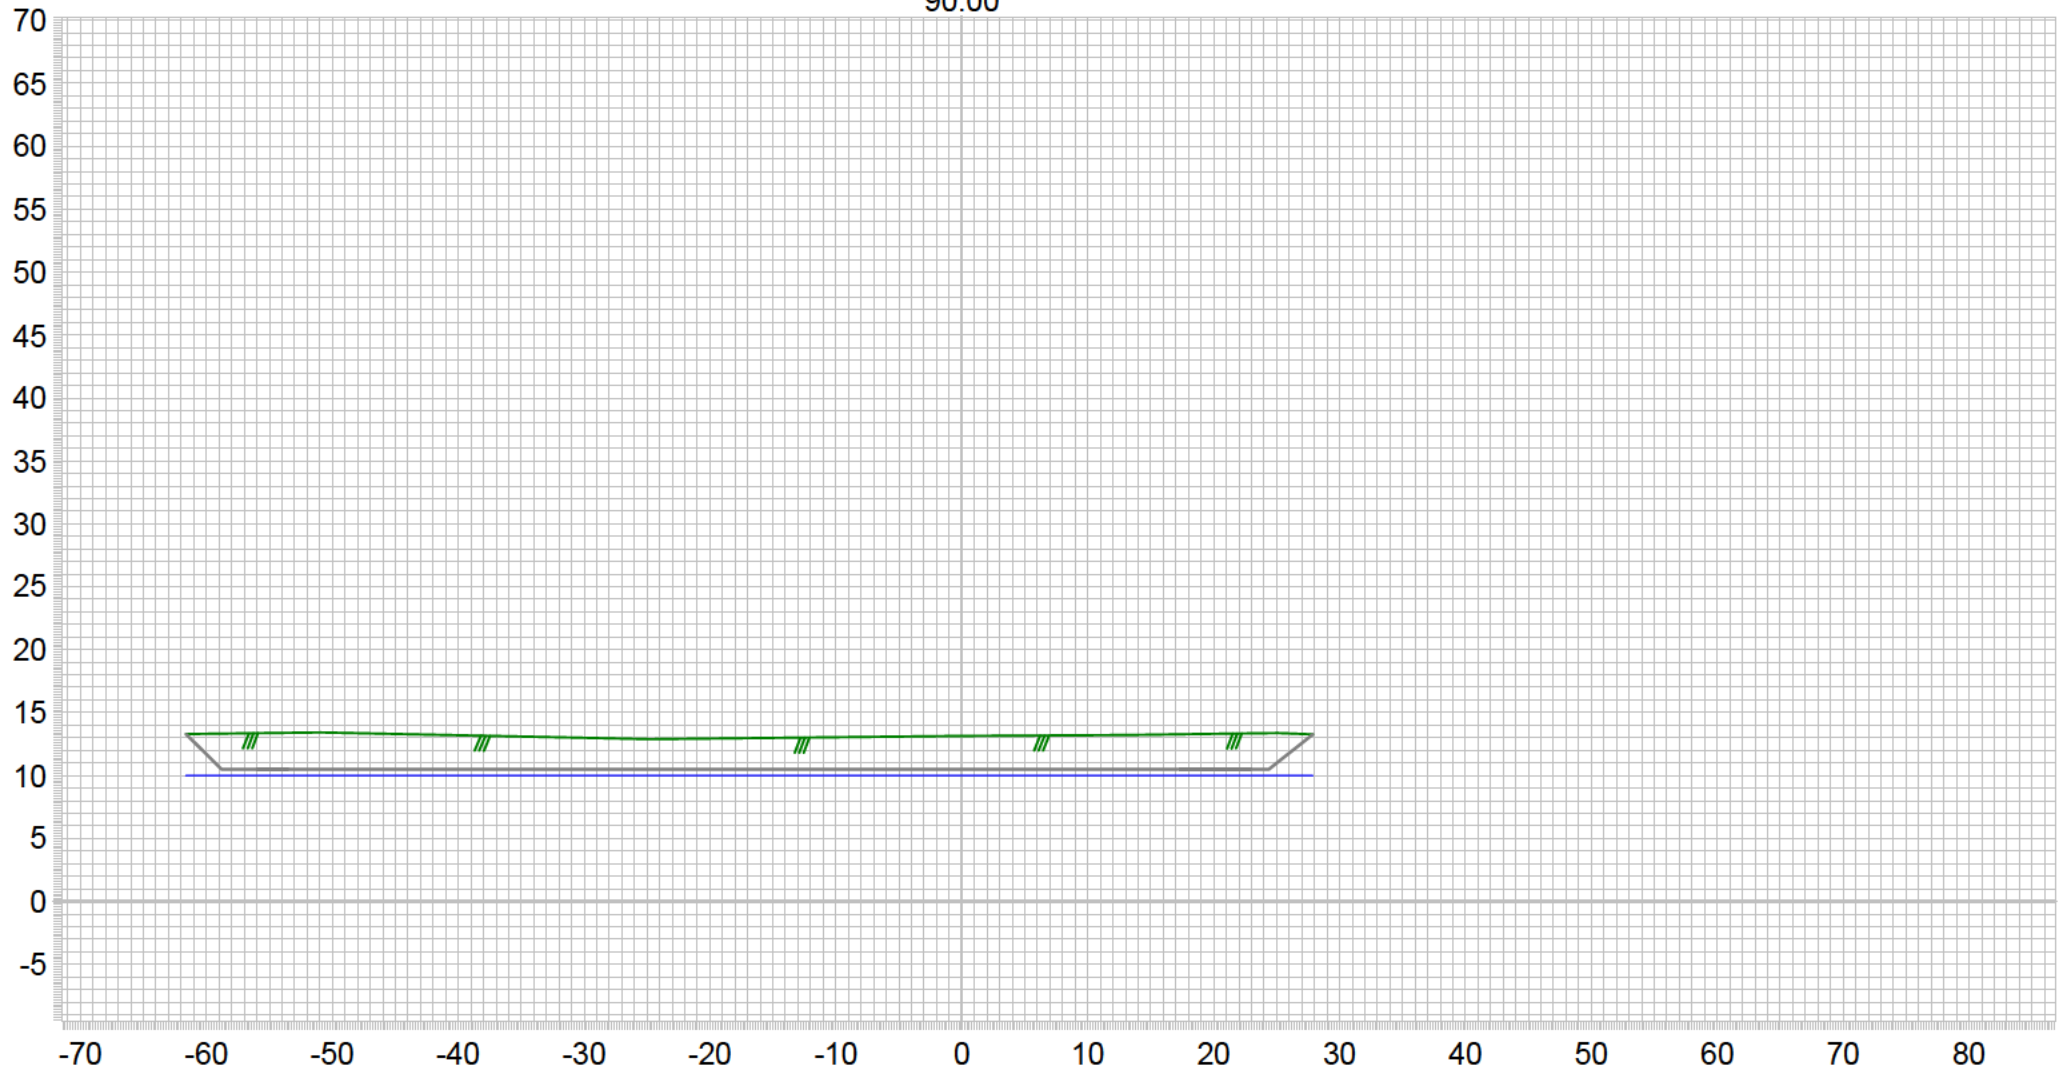

— Pohjavesipinta
— Maa-aineksen ottosyvyyss
— Nykyinen maanpinta

■ Pohjavesipinta
■ Maa-aineksen ottosyvyyss
■ Nykyinen maanpinta

Skaala 1:600 [A4]
PVM 21.3.2024
Projekti NO 000

Paalu 90.000



Kellola infra

kellola.fi

Projekti **Murkonkangas**
Description **Maa-aineksen ottolupa**
Poikkileikkaus

Asiakas **Kellola rock**
Koord.jar. **TM-35**
Korkeus.jar. **N2000**
Koodaus **Infra**

Tekija [REDACTED]
Puhelin [REDACTED]
Email [REDACTED]

100.00



- Pohjavesipinta
- Maa-aineksen ottosyvyyys
- Nykyinen maanpinta
- Pohjavesipinta
- Maa-aineksen ottosyvyyys
- Nykyinen maanpinta

Skaala 1:600 [A4]
PVM 21.3.2024
Projekti NO 000

Paalu 100.000



Kellola infra
kellola.fi


Projekti **Murkonkangas**
Description **Maa-aineksen ottolupa**
Poikkileikkaus

Asiakas **Kellola rock**
Koord.jar. **TM-35**
Korkeus.jar. **N2000**
Koodaus **Infra**


Tekija **[REDACTED]**
Puhelin **[REDACTED]**
Email **[REDACTED]**


110.00




<p>— Pohjavesipinta</p> <p>— Maa-aineksen ottosyvyyys</p> <p>— Nykyinen maanpinta</p> <p>■ Pohjavesipinta</p> <p>■ Maa-aineksen ottosyvyyys</p> <p>■ Nykyinen maanpinta</p>	<p>Skaala 1:600 [A4]</p> <p>PVM 21.3.2024</p> <p>Projekti NO 000</p>		<p>Projekti Murkonkangas</p> <p>Description Maa-aineksen ottolupa Poikkileikkaus</p>	
	<p>Paalu 110.000</p>		<p>Kellola infra</p> <p>kellola.fi</p>	<p>Asiakas Kellola rock</p> <p>Koord.jar. TM-35</p> <p>Korkeus.jar. N2000</p> <p>Koodaus Infra</p>

120.00

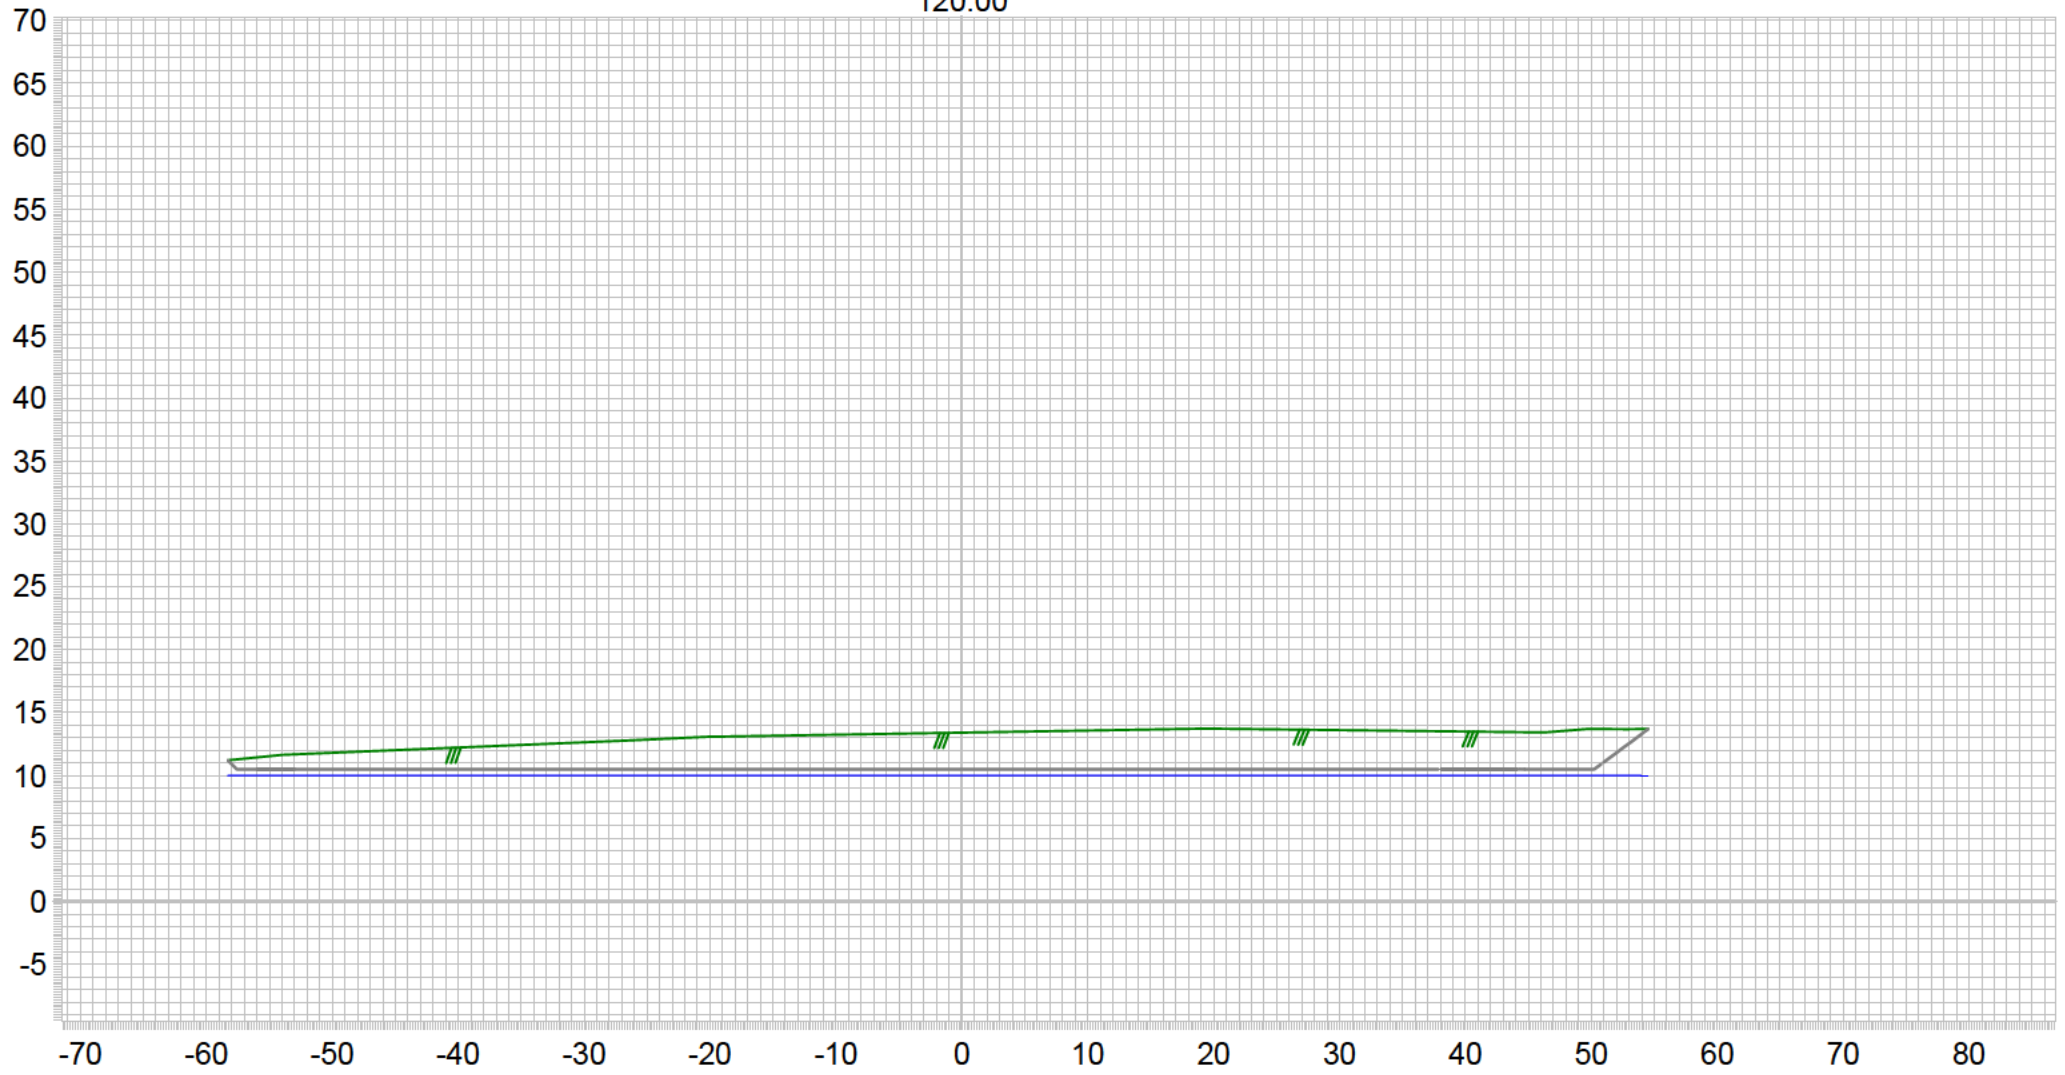

<p>— Pohjavesipinta</p> <p>— Maa-aineksen ottosyvyyss</p> <p>— Nykyinen maanpinta</p> <p>■ Pohjavesipinta</p> <p>■ Maa-aineksen ottosyvyyss</p> <p>■ Nykyinen maanpinta</p>	<p>Skaala 1:600 [A4]</p> <p>PVM 21.3.2024</p> <p>Projekti NO 000</p>		<p>Projekti Murkonkangas</p> <p>Description Maa-aineksen ottolupa Poikkileikkaus</p>	
	<p>Paalu 120.000</p>		<p>Kellola infra</p> <p>kellola.fi</p>	<p>Asiakas Kellola rock</p> <p>Koord.jar. TM-35</p> <p>Korkeus.jar. N2000</p> <p>Koodaus Infra</p>

130.00

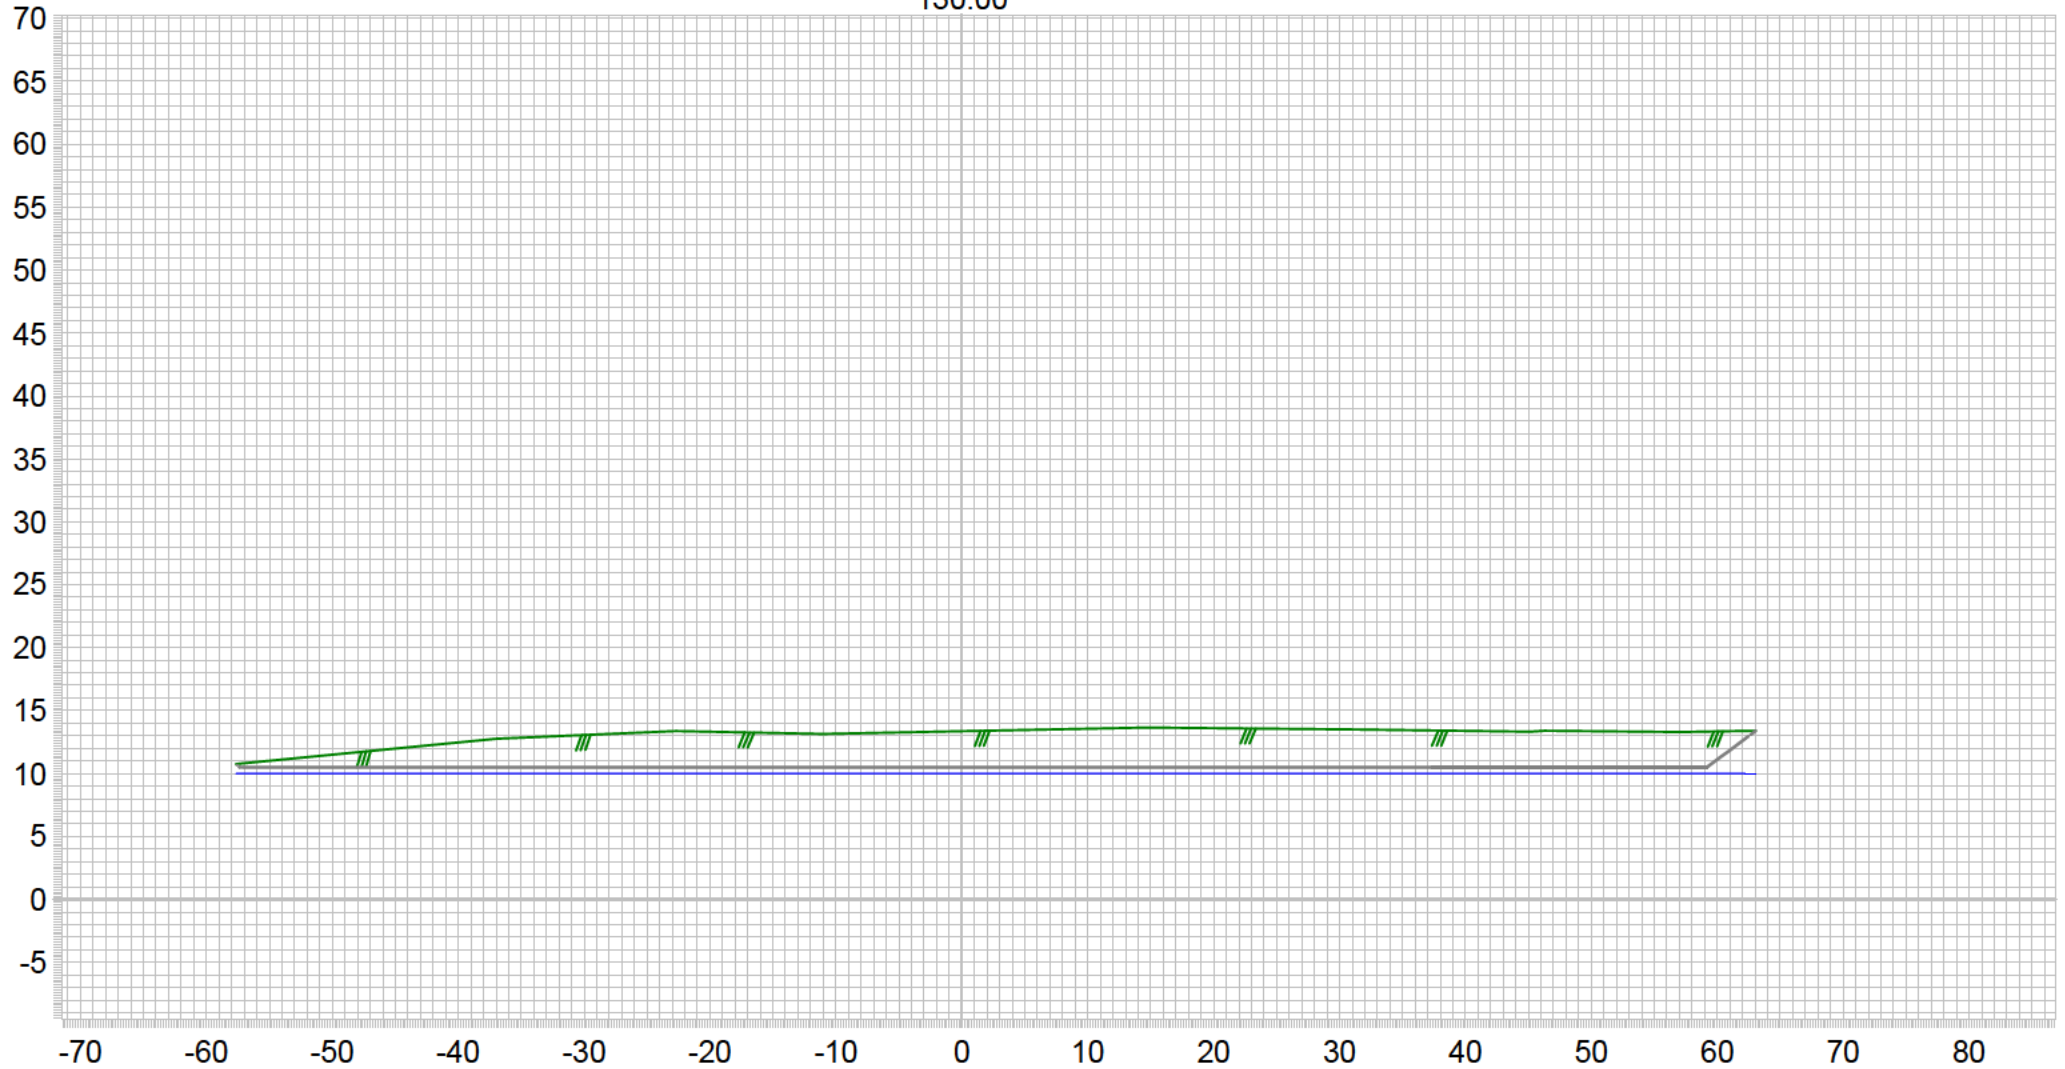

- Pohjavesipinta
- Maa-aineksen ottosyvyyys
- Nykyinen maanpinta
- Pohjavesipinta
- Maa-aineksen ottosyvyyys
- Nykyinen maanpinta

Skaala 1:600 [A4]
PVM 21.3.2024
Projekti NO 000

Paalu 130.000




Kellola infra
kellola.fi

Projekti **Murkonkangas**
Description **Maa-aineksen ottolupa
Poikkileikkaus**

Asiakas **Kellola rock**
Koord.jar. **TM-35**
Korkeus.jar. **N2000**
Koodaus **Infra**

Tekija
Puhelin
Email

140.00

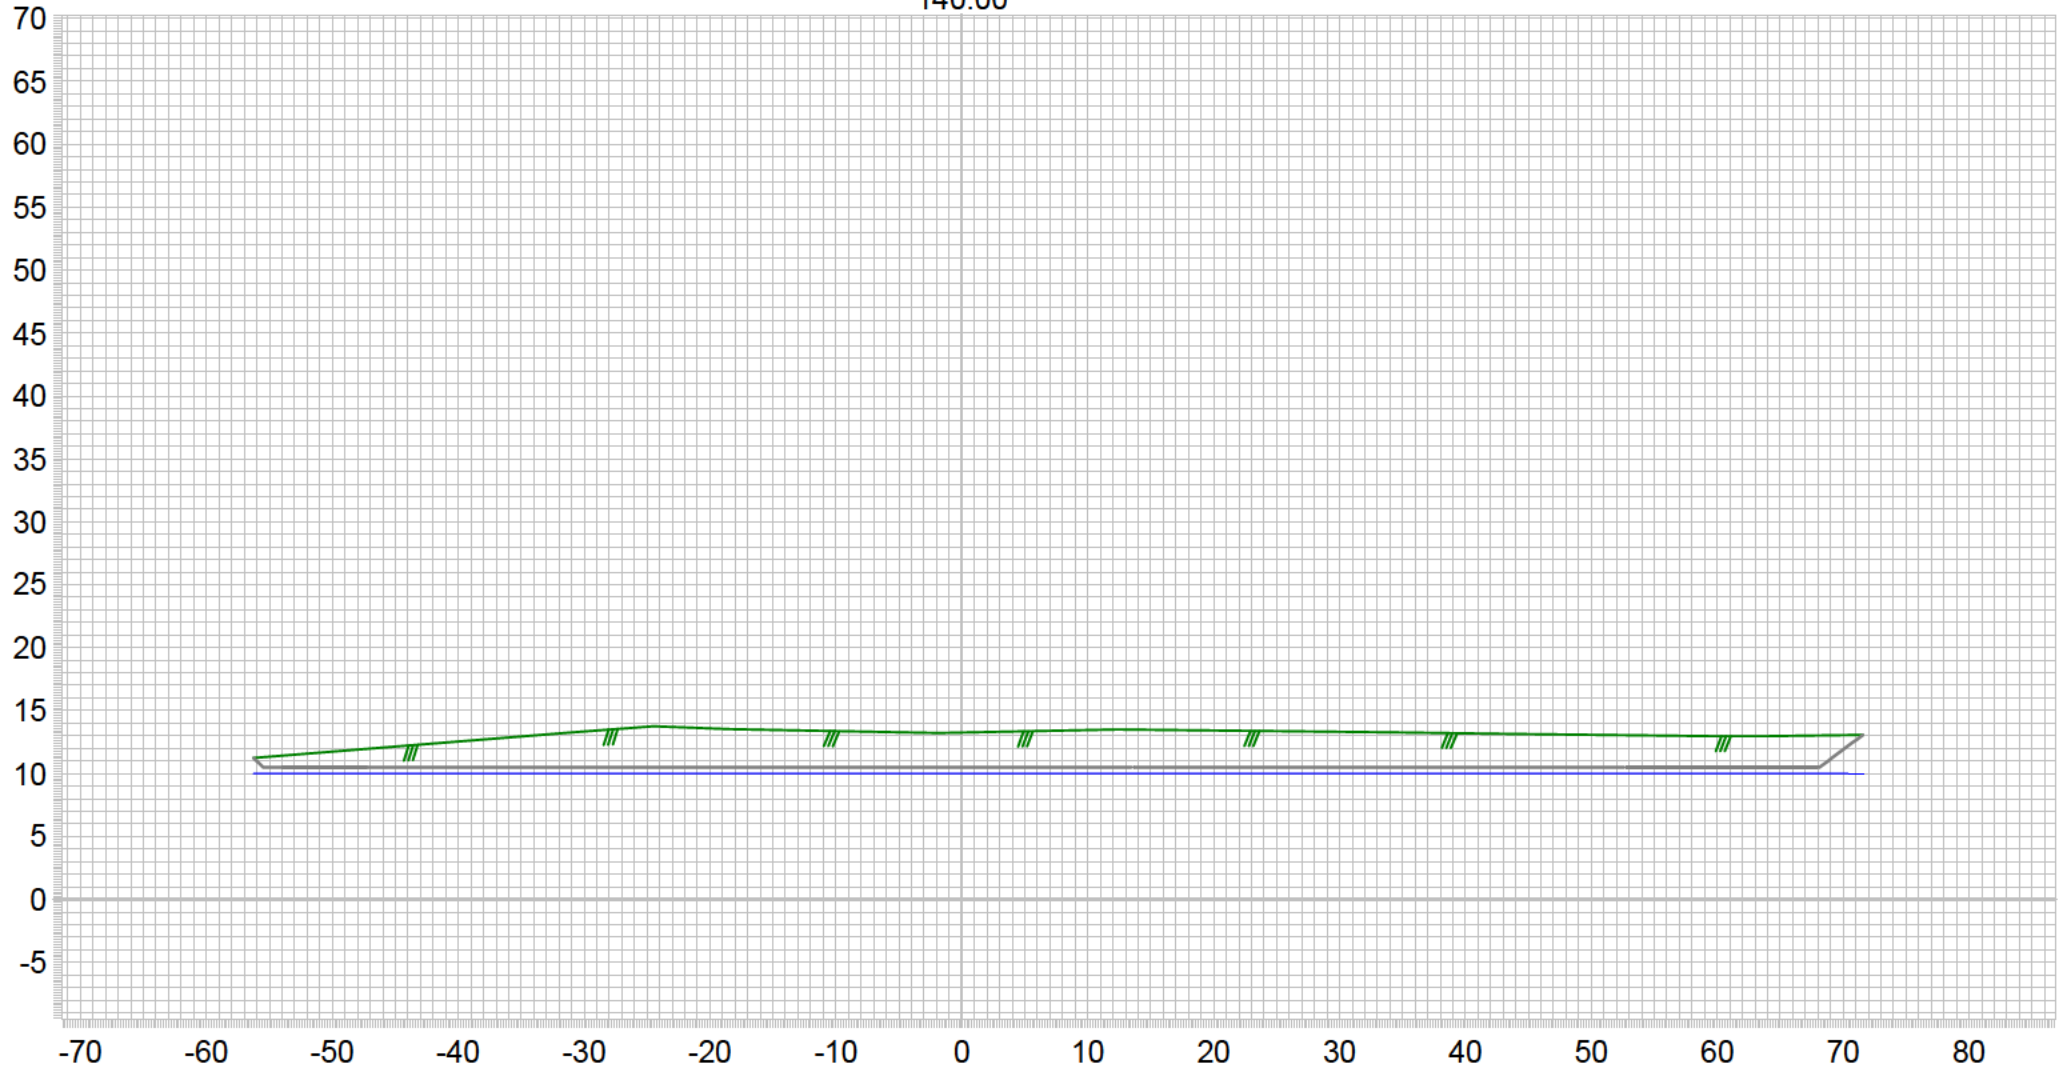

- Pohjavesipinta
- Maa-aineksen ottosyvyyss
- Nykyinen maanpinta
- Pohjavesipinta
- Maa-aineksen ottosyvyyss
- Nykyinen maanpinta

Skaala 1:600 [A4]
PVM 21.3.2024
Projekti NO 000

Paalu 140.000




Kellola infra
kellola.fi

Projekti **Murkonkangas**
Description **Maa-aineksen ottolupa**
Poikkileikkaus

Asiakas **Kellola rock**
Koord.jar. **TM-35**
Korkeus.jar. **N2000**
Koodaus **Infra**

Tekija
Puhelin
Email

150.00

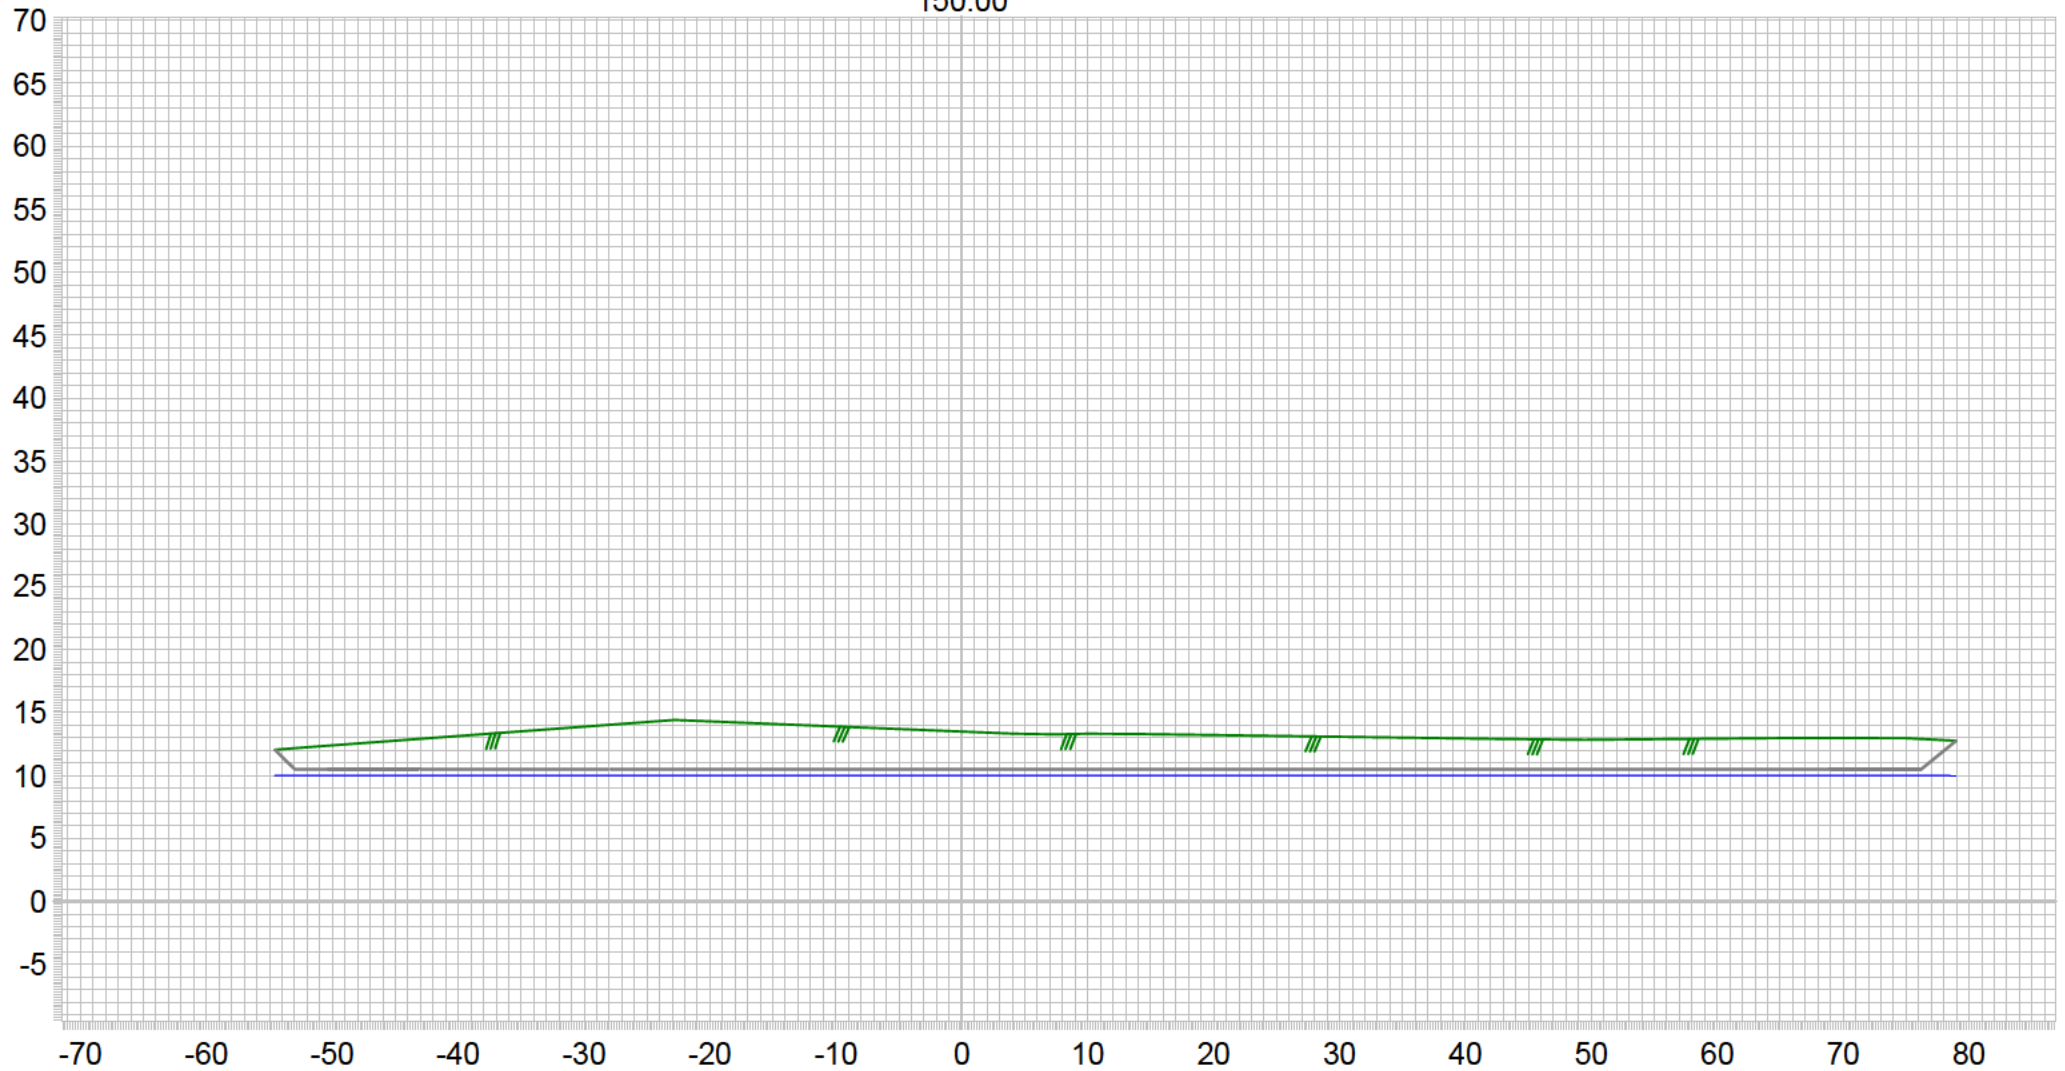

- Pohjavesipinta
- Maa-aineksen ottosyvyyss
- Nykyinen maanpinta
- Pohjavesipinta
- Maa-aineksen ottosyvyyss
- Nykyinen maanpinta

Skaala 1:600 [A4]
PVM 21.3.2024
Projekti NO 000

Paalu 150.000




Kelloola infra
kelloola.fi


Projekti **Murkonkangas**
Description **Maa-aineksen ottolupa**
Poikkileikkaus

Asiakas **Kelloola rock**
Koord.jar. **TM-35**
Korkeus.jar. **N2000**
Koodaus **Infra**


Tekija [REDACTED]
Puhelin [REDACTED]
Email [REDACTED]

160.00

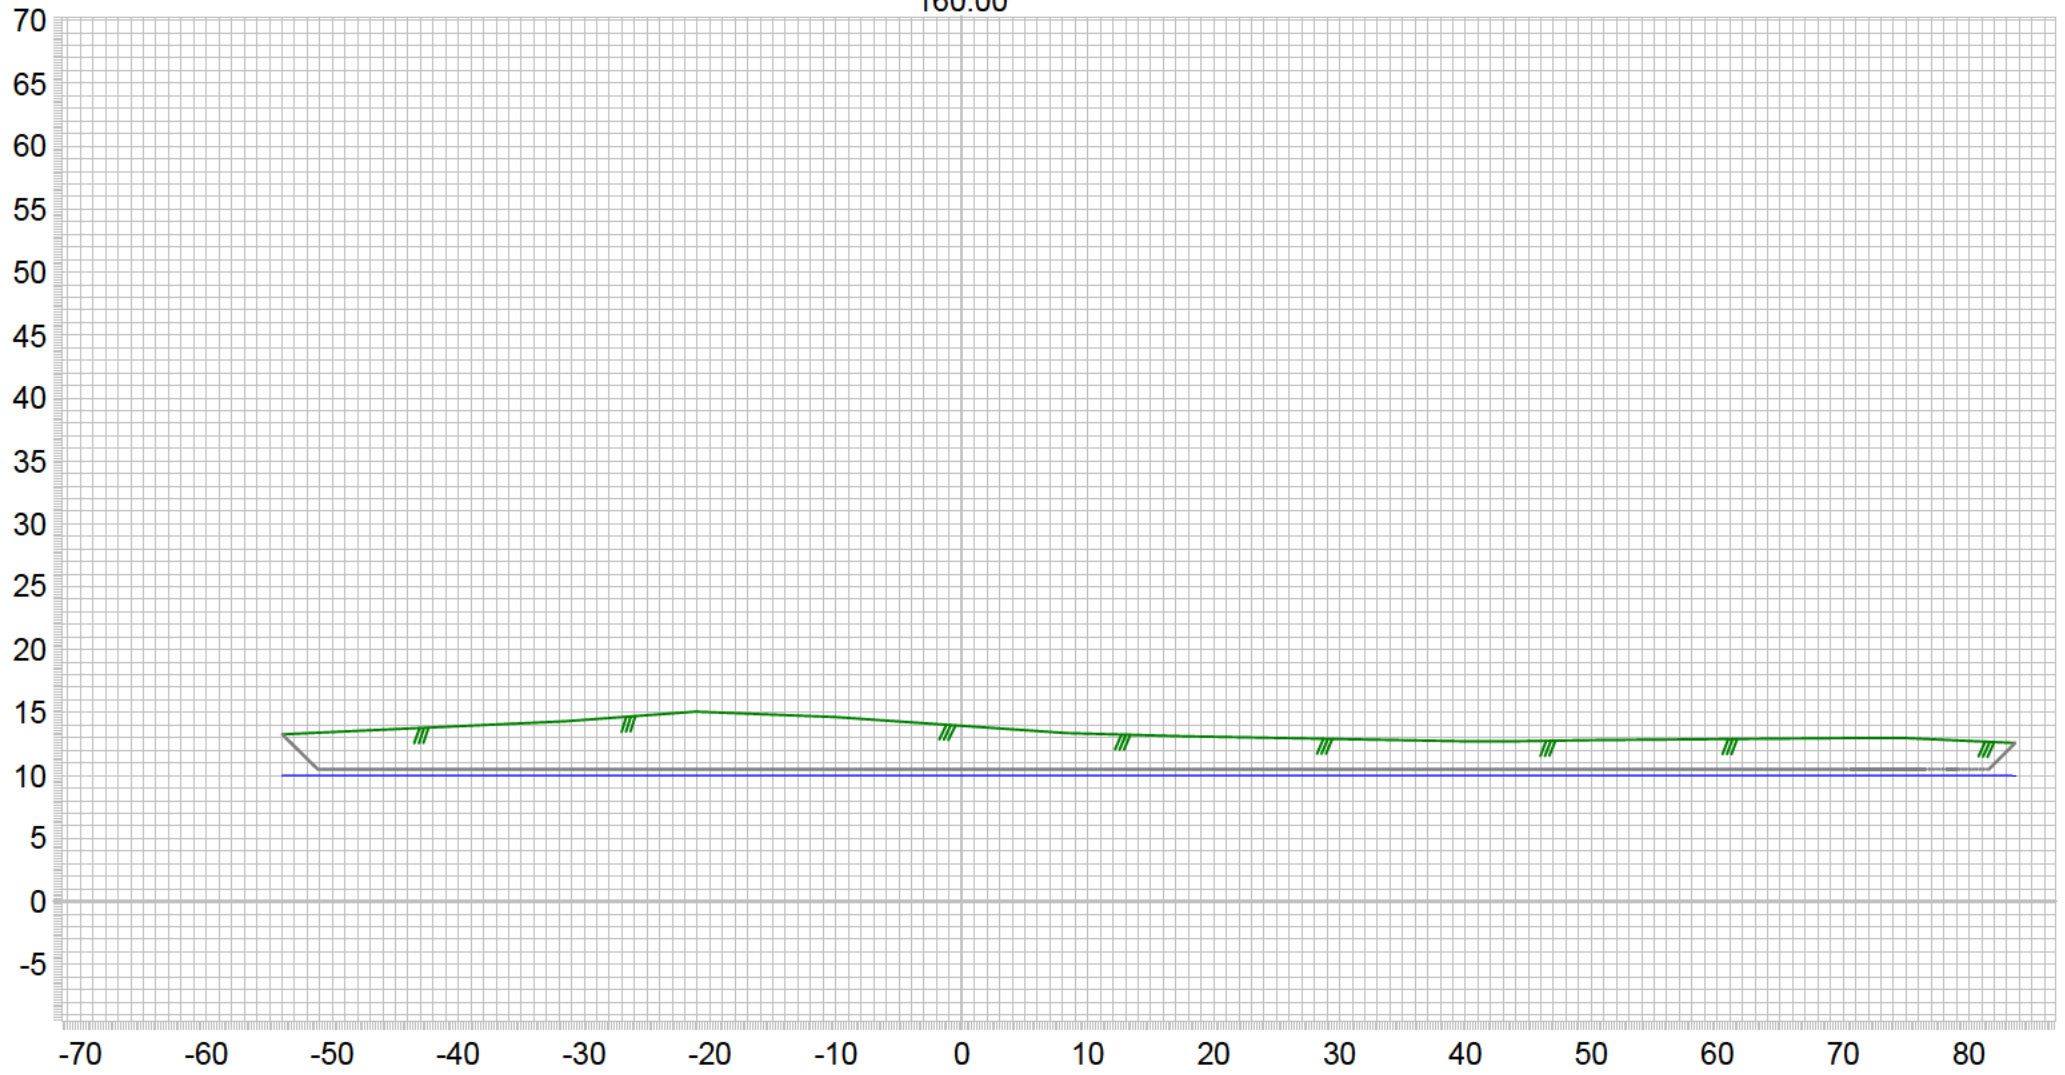

<p>— Pohjavesipinta</p> <p>— Maa-aineksen ottosyvyyss</p> <p>— Nykyinen maanpinta</p> <p>■ Pohjavesipinta</p> <p>■ Maa-aineksen ottosyvyyss</p> <p>■ Nykyinen maanpinta</p>	<p>Skaala 1:600 [A4]</p> <p>PVM 21.3.2024</p> <p>Projekti NO 000</p>		<p>Projekti Murkonkangas</p> <p>Description Maa-aineksen ottolupa Poikkileikkaus</p>	
	<p>Paalu 160.000</p>		<p>Kellola infra</p> <p>kellola.fi</p>	<p>Asiakas Kellola rock</p> <p>Koord.jar. TM-35</p> <p>Korkeus.jar. N2000</p> <p>Koodaus Infra</p>

170.00

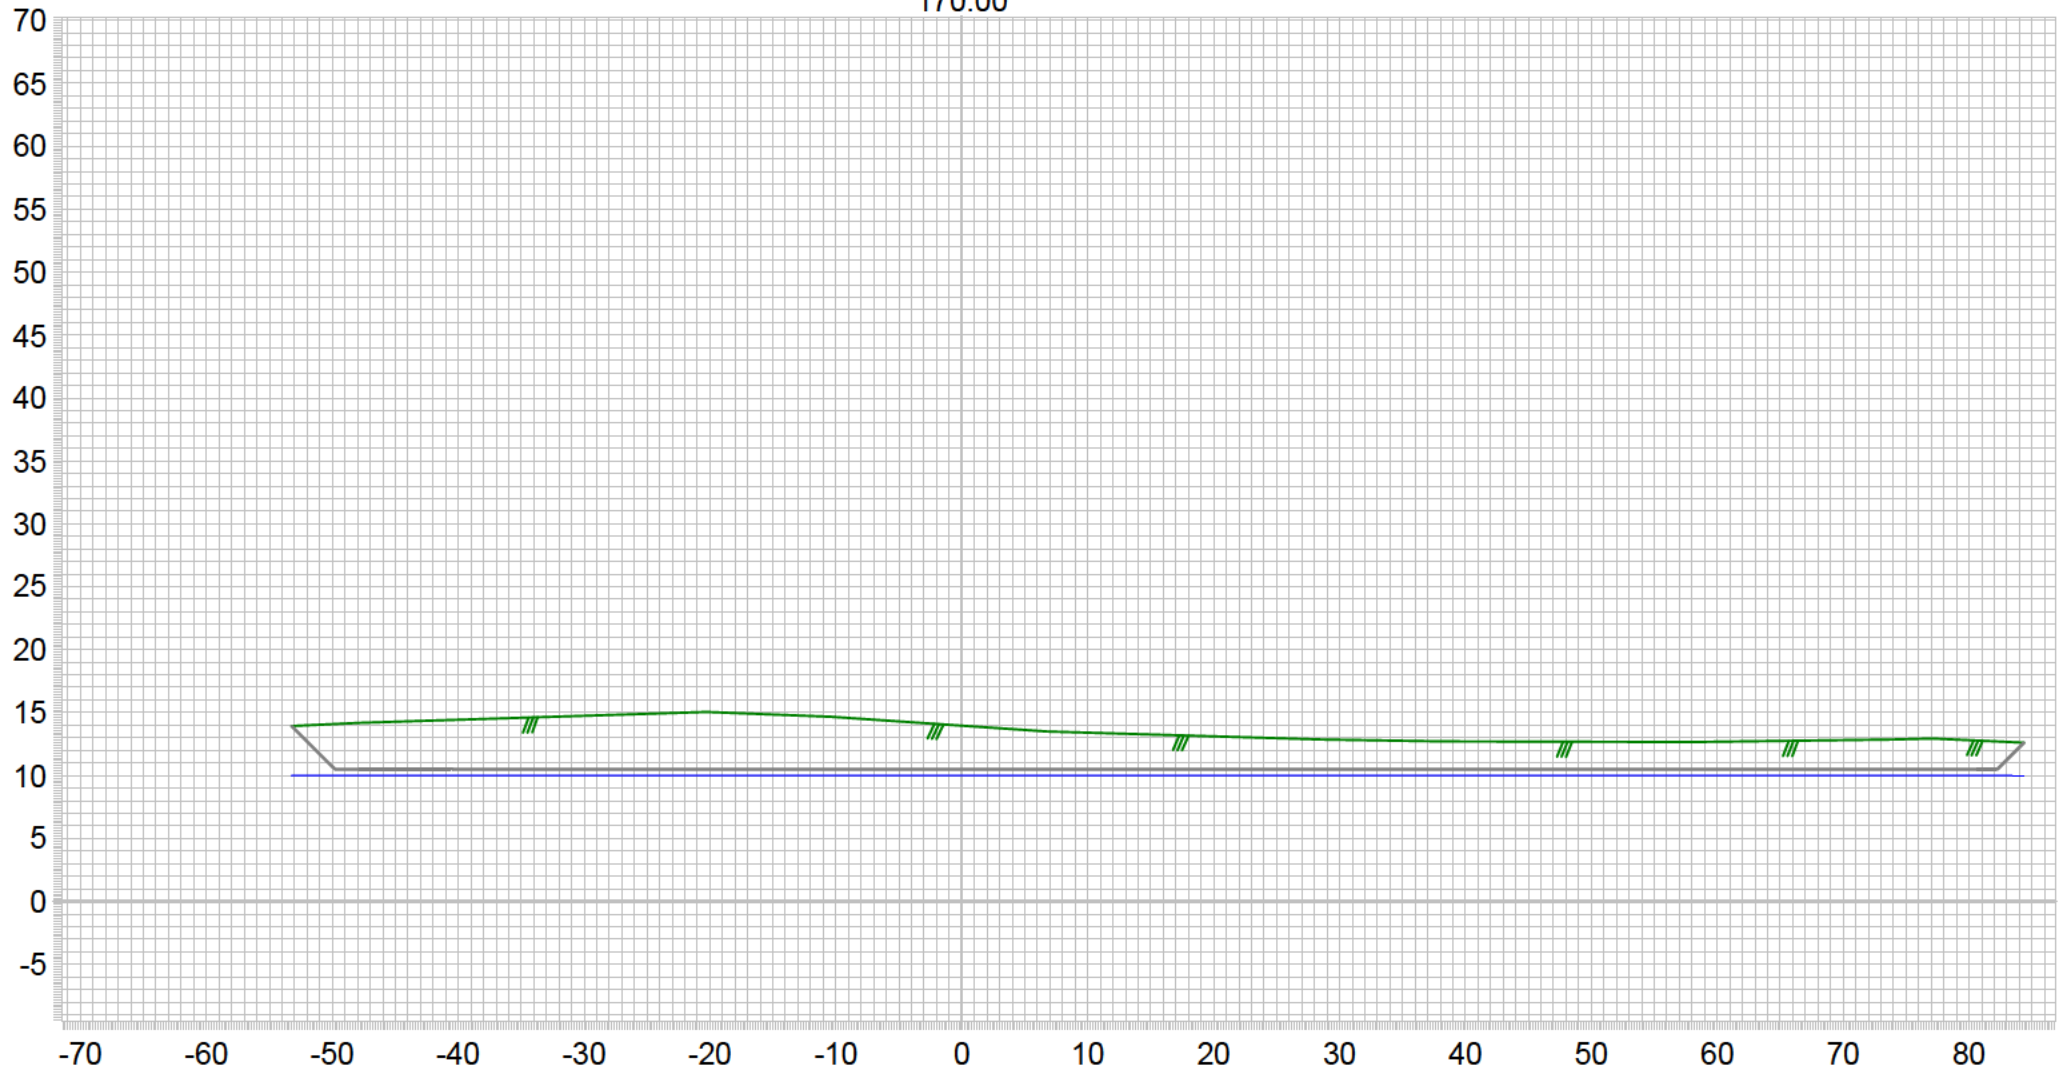

- Pohjavesipinta
- Maa-aineksen ottosyvyyss
- Nykyinen maanpinta
- Pohjavesipinta
- Maa-aineksen ottosyvyyss
- Nykyinen maanpinta

Skaala 1:600 [A4]
PVM 21.3.2024
Projekti NO 000

Paalu 170.000




Kellola infra
kellola.fi


Projekti **Murkonkangas**
Description **Maa-aineksen ottolupa
Poikkileikkaus**

Asiakas **Kellola rock**
Koord.jar. **TM-35**
Korkeus.jar. **N2000**
Koodaus **Infra**


Tekija
Puhelin
Email


180.00

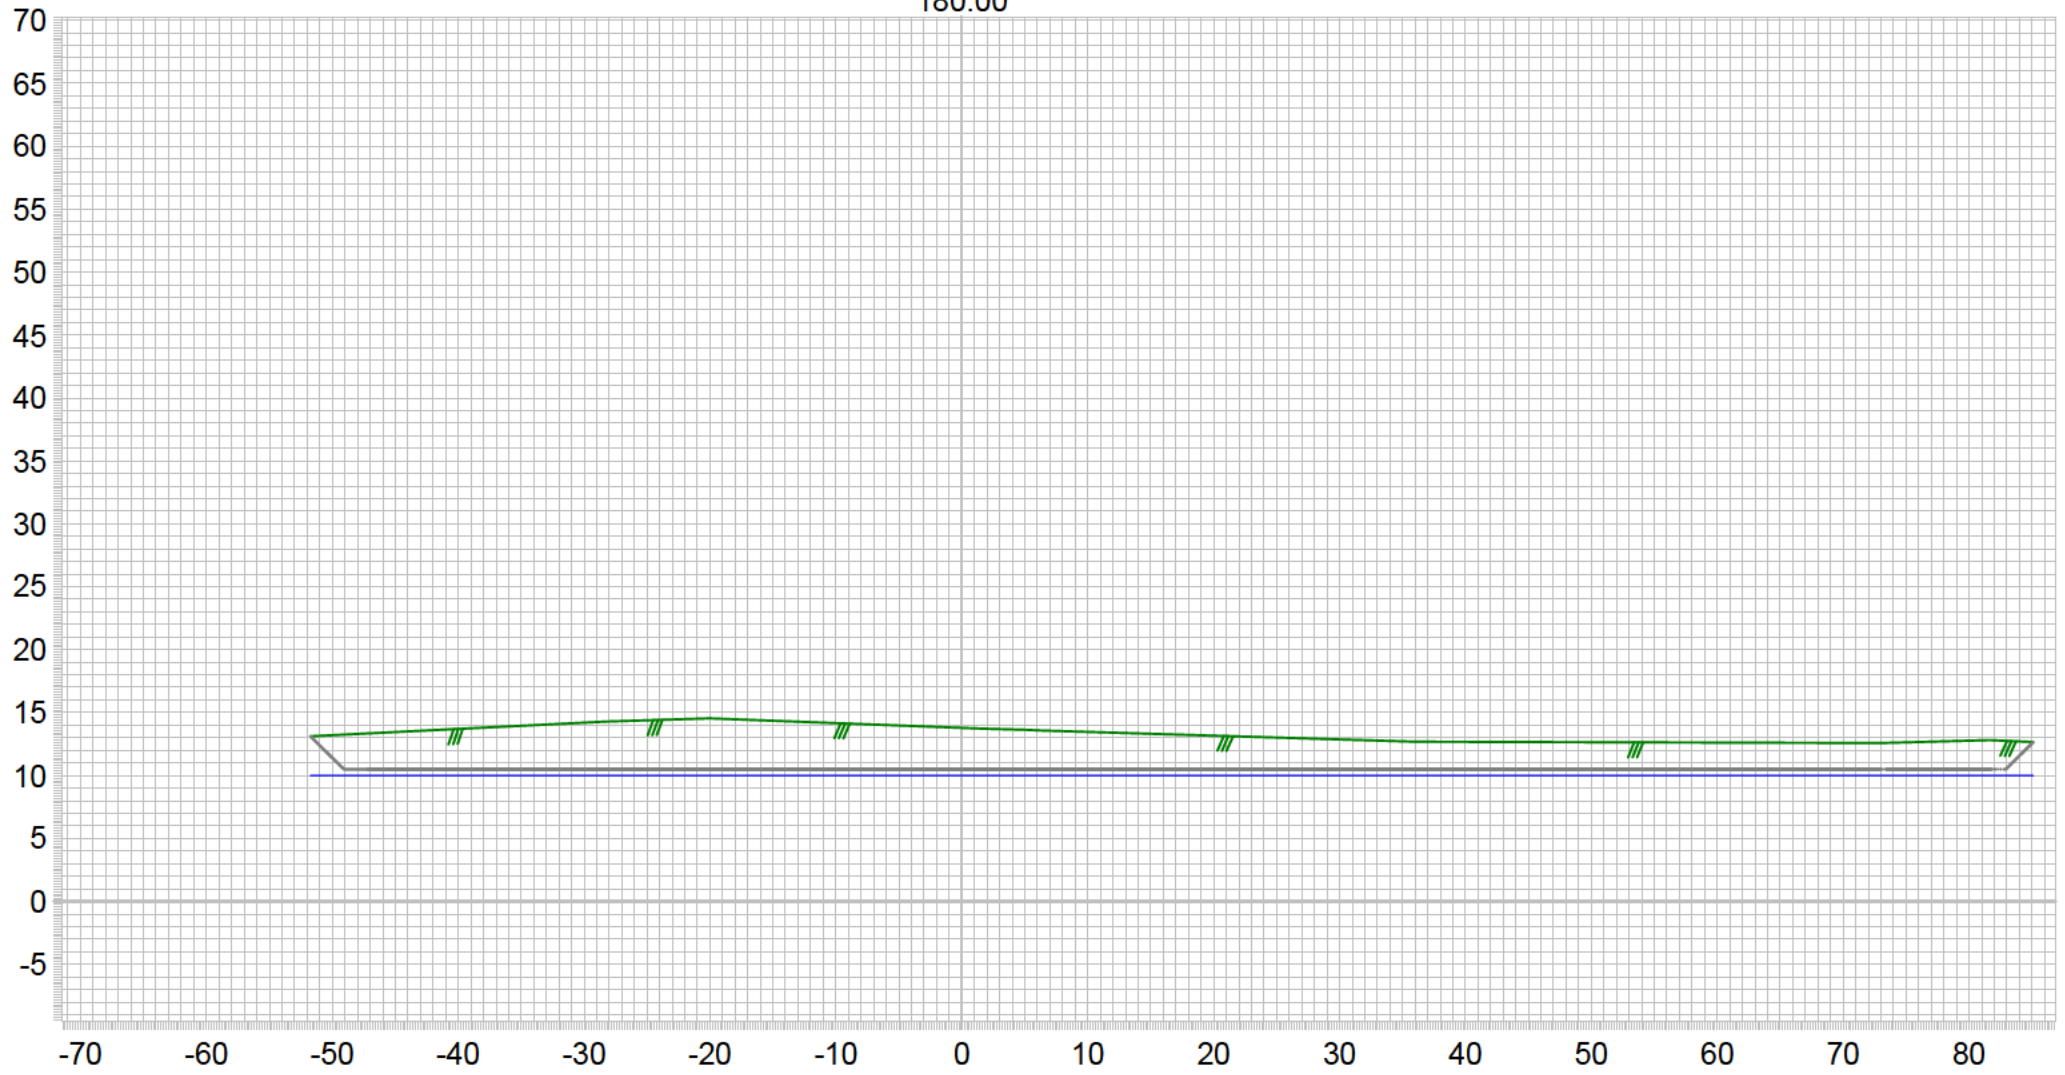


<p>— Pohjavesipinta</p> <p>— Maa-aineksen ottosyvyyys</p> <p>— Nykyinen maanpinta</p> <p>■ Pohjavesipinta</p> <p>■ Maa-aineksen ottosyvyyys</p> <p>■ Nykyinen maanpinta</p>	<p>Skaala 1:600 [A4]</p> <p>PVM 21.3.2024</p> <p>Projekti NO 000</p>		<p>Projekti Murkonkangas</p> <p>Description Maa-aineksen ottolupa Poikkileikkaus</p>	
	<p>Paalu 180.000</p>		<p>Kellola infra</p> <p>kellola.fi</p>	<p>Asiakas Kellola rock</p> <p>Koord.jar. TM-35</p> <p>Korkeus.jar. N2000</p> <p>Koodaus Infra</p>

190.00

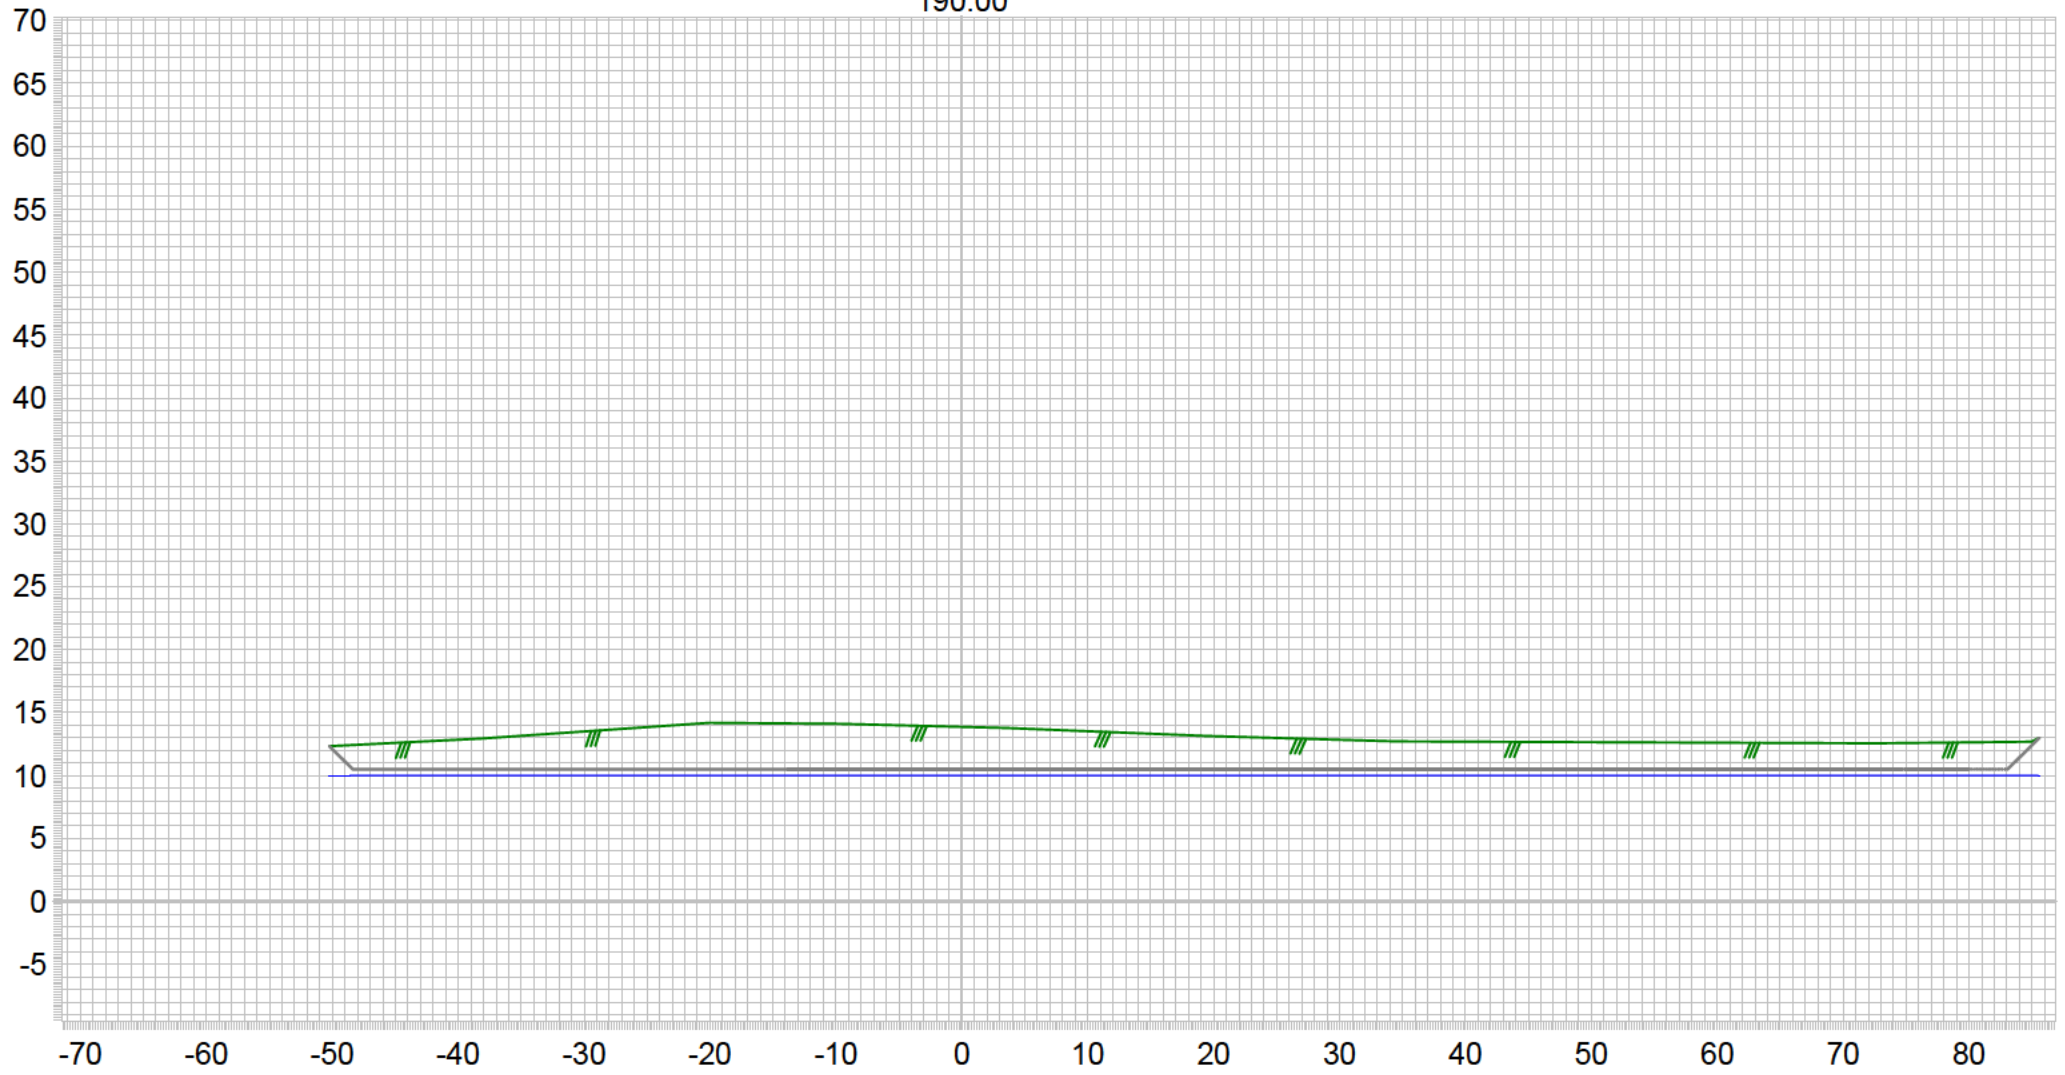

<p>— Pohjavesipinta</p> <p>— Maa-aineksen ottosyvyyss</p> <p>— Nykyinen maanpinta</p> <p>■ Pohjavesipinta</p> <p>■ Maa-aineksen ottosyvyyss</p> <p>■ Nykyinen maanpinta</p>	<p>Skaala 1:600 [A4]</p> <p>PVM 21.3.2024</p> <p>Projekti NO 000</p>	 <p>Kellola infra</p> <p>kellola.fi</p>	<p>Projekti Murkonkangas</p> <p>Description Maa-aineksen ottolupa Poikkileikkaus</p>	
	<p>Paalu 190.000</p>		<p>Asiakas Kellola rock</p> <p>Koord.jar. TM-35</p> <p>Korkeus.jar. N2000</p> <p>Koodaus Infra</p>	<p>Tekija [REDACTED]</p> <p>Puhelin [REDACTED]</p> <p>Email [REDACTED]</p>

200.00

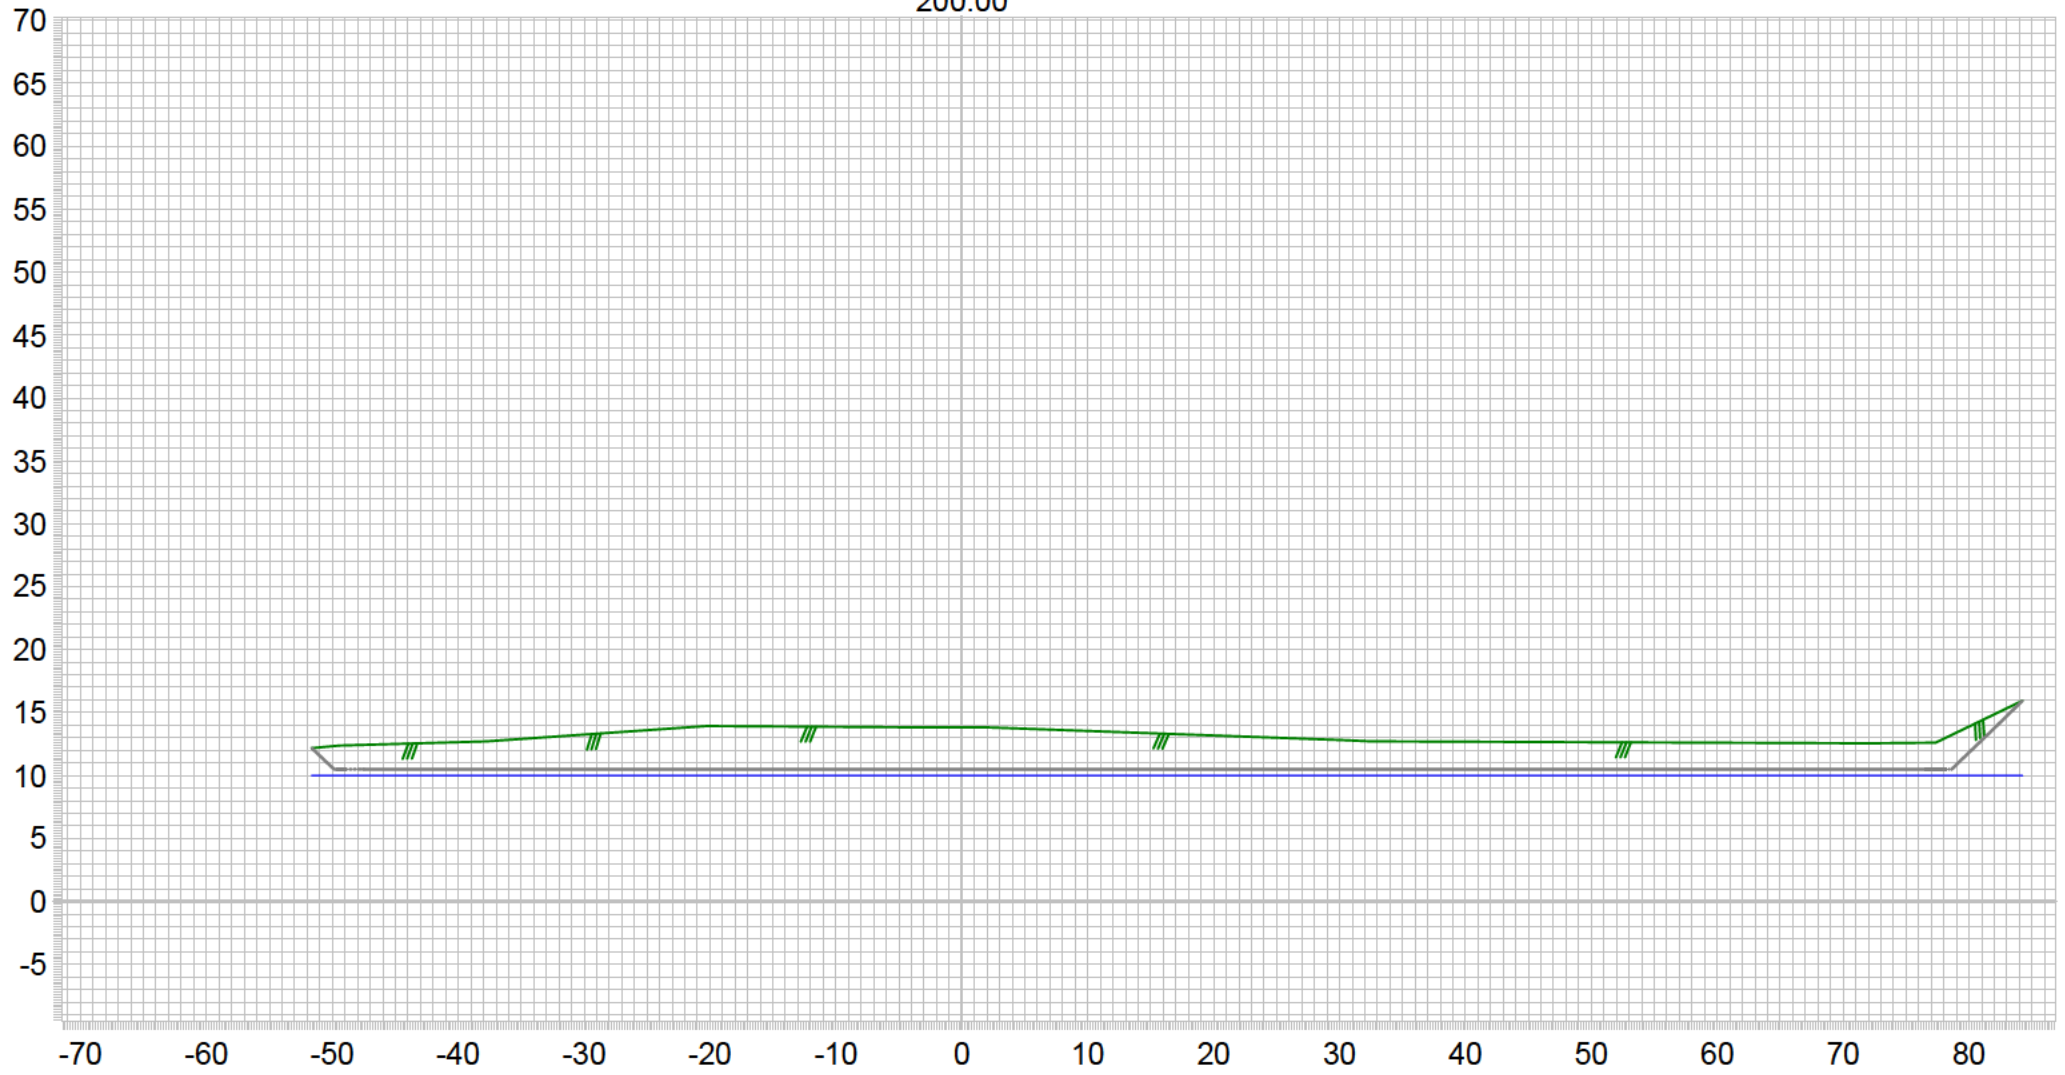

- Pohjavesipinta
- Maa-aineksen ottosyvyyss
- Nykyinen maanpinta
- Pohjavesipinta
- Maa-aineksen ottosyvyyss
- Nykyinen maanpinta

Skaala 1:600 [A4]
PVM 21.3.2024
Projekti NO 000

Paalu 200.000




Kellola infra
kellola.fi

Projekti **Murkonkangas**
Description **Maa-aineksen ottolupa**
Poikkileikkaus

Asiakas **Kellola rock**
Koord.jar. **TM-35**
Korkeus.jar. **N2000**
Koodaus **Infra**

Tekija
Puhelin
Email

210.00

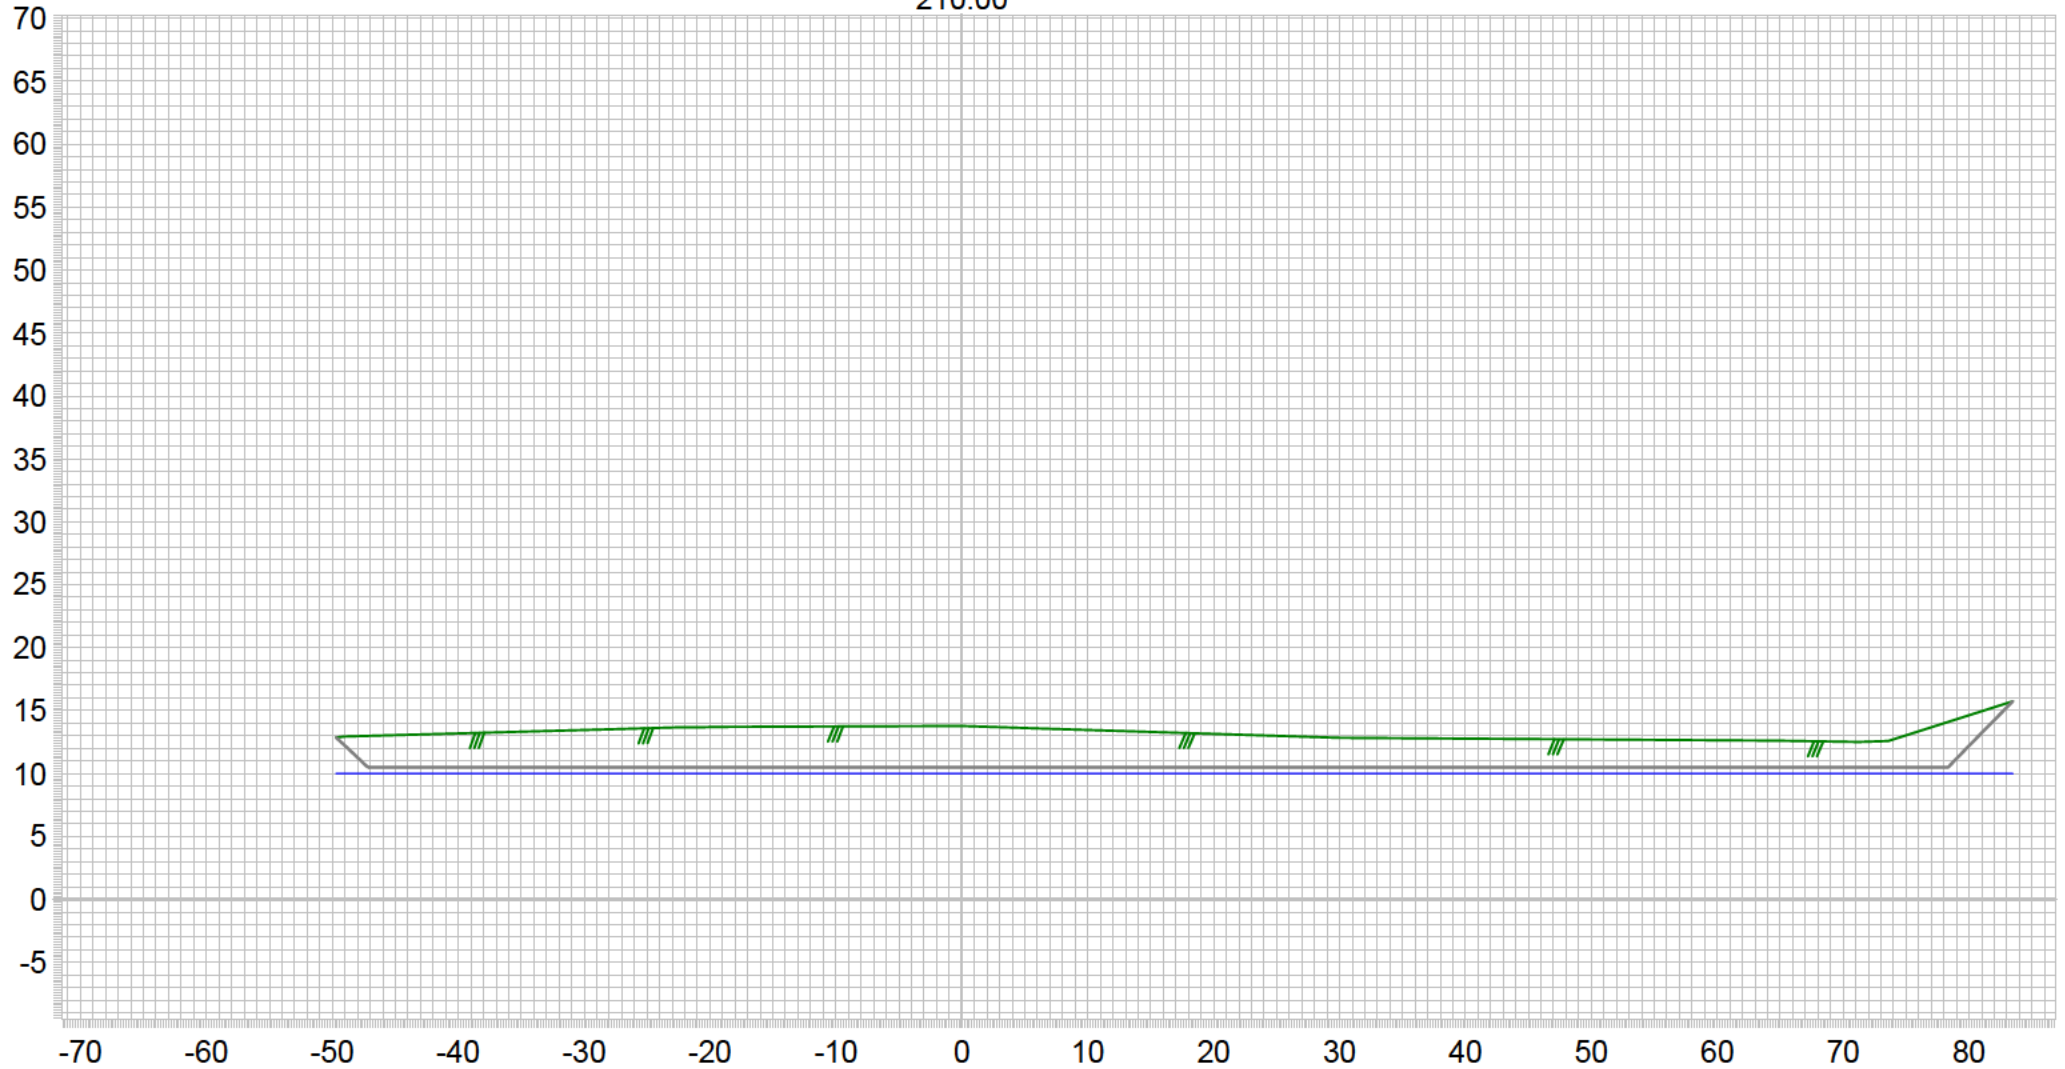

- Pohjavesipinta
- Maa-aineksen ottosyvyyss
- Nykyinen maanpinta
- Pohjavesipinta
- Maa-aineksen ottosyvyyss
- Nykyinen maanpinta

Skaala 1:600 [A4]
PVM 21.3.2024
Projekti NO 000

Paalu 210.000



Kellola infra

kellola.fi

Projekti **Murkonkangas**
Description **Maa-aineksen ottolupa**
Poikkileikkaus

Asiakas **Kellola rock**
Koord.jar. **TM-35**
Korkeus.jar. **N2000**
Koodaus **Infra**

Tekija
Puhelin
Email

220.00



— Pohjavesipinta
— Maa-aineksen ottosyvyyys
— Nykyinen maanpinta

■ Pohjavesipinta
■ Maa-aineksen ottosyvyyys
■ Nykyinen maanpinta

Skaala 1:600 [A4]
PVM 21.3.2024
Projekti NO 000

Paalu 220.000



Kellola infra

kellola.fi


Projekti **Murkonkangas**
Description **Maa-aineksen ottolupa**
Poikkileikkaus

Asiakas **Kellola rock**
Koord.jar. **TM-35**
Korkeus.jar. **N2000**
Koodaus **Infra**


Tekija [REDACTED]
Puhelin [REDACTED]
Email [REDACTED]

230.00



<p>— Pohjavesipinta</p> <p>— Maa-aineksen ottosyvyyss</p> <p>— Nykyinen maanpinta</p> <p>■ Pohjavesipinta</p> <p>■ Maa-aineksen ottosyvyyss</p> <p>■ Nykyinen maanpinta</p>	<p>Skaala 1:600 [A4]</p> <p>PVM 21.3.2024</p> <p>Projekti NO 000</p>		<p>Projekti Murkonkangas</p> <p>Description Maa-aineksen ottolupa Poikkileikkaus</p>	
	<p>Paalu 230.000</p>		<p>Kellola infra</p> <p>kellola.fi</p>	<p>Asiakas Kellola rock</p> <p>Koord.jar. TM-35</p> <p>Korkeus.jar. N2000</p> <p>Koodaus Infra</p>

240.00

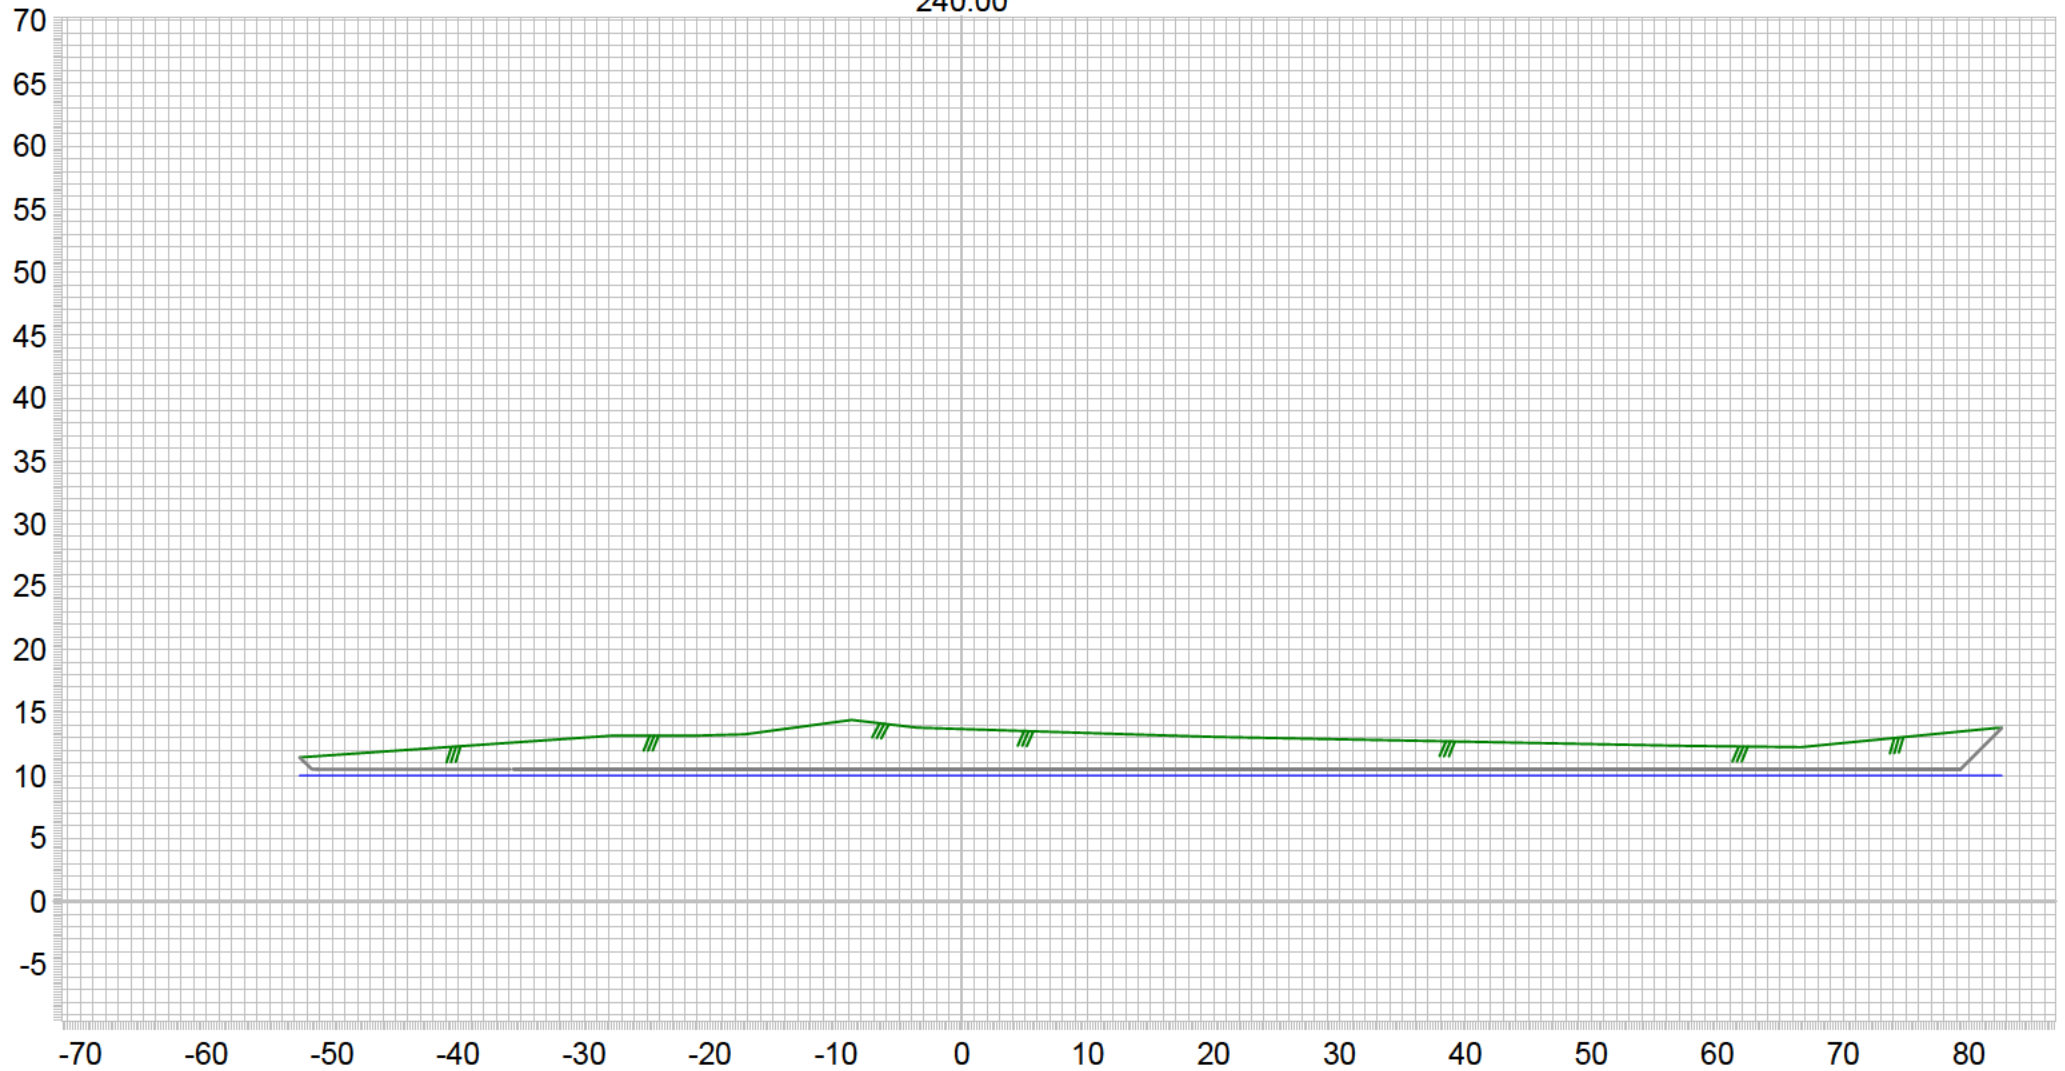

- Pohjavesipinta
- Maa-aineksen ottosyvyyss
- Nykyinen maanpinta
- Pohjavesipinta
- Maa-aineksen ottosyvyyss
- Nykyinen maanpinta

Skaala 1:600 [A4]
PVM 21.3.2024
Projekti NO 000

Paalu 240.000



Kellola infra

kellola.fi

Projekti **Murkonkangas**
Description **Maa-aineksen ottolupa**
Poikkileikkaus

Asiakas **Kellola rock**
Koord.jar. **TM-35**
Korkeus.jar. **N2000**
Koodaus **Infra**

Tekija
Puhelin
Email

250.00



- Pohjavesipinta
- Maa-aineksen ottosyvyyss
- Nykyinen maanpinta
- Pohjavesipinta
- Maa-aineksen ottosyvyyss
- Nykyinen maanpinta

Skaala 1:600 [A4]
PVM 21.3.2024
Projekti NO 000

Paalu 250.000




Kellola infra
kellola.fi


Projekti **Murkonkangas**
Description **Maa-aineksen ottolupa
Poikkileikkaus**

Asiakas **Kellola rock**
Koord.jar. **TM-35**
Korkeus.jar. **N2000**
Koodaus **Infra**


Tekija
Puhelin
Email


260.00

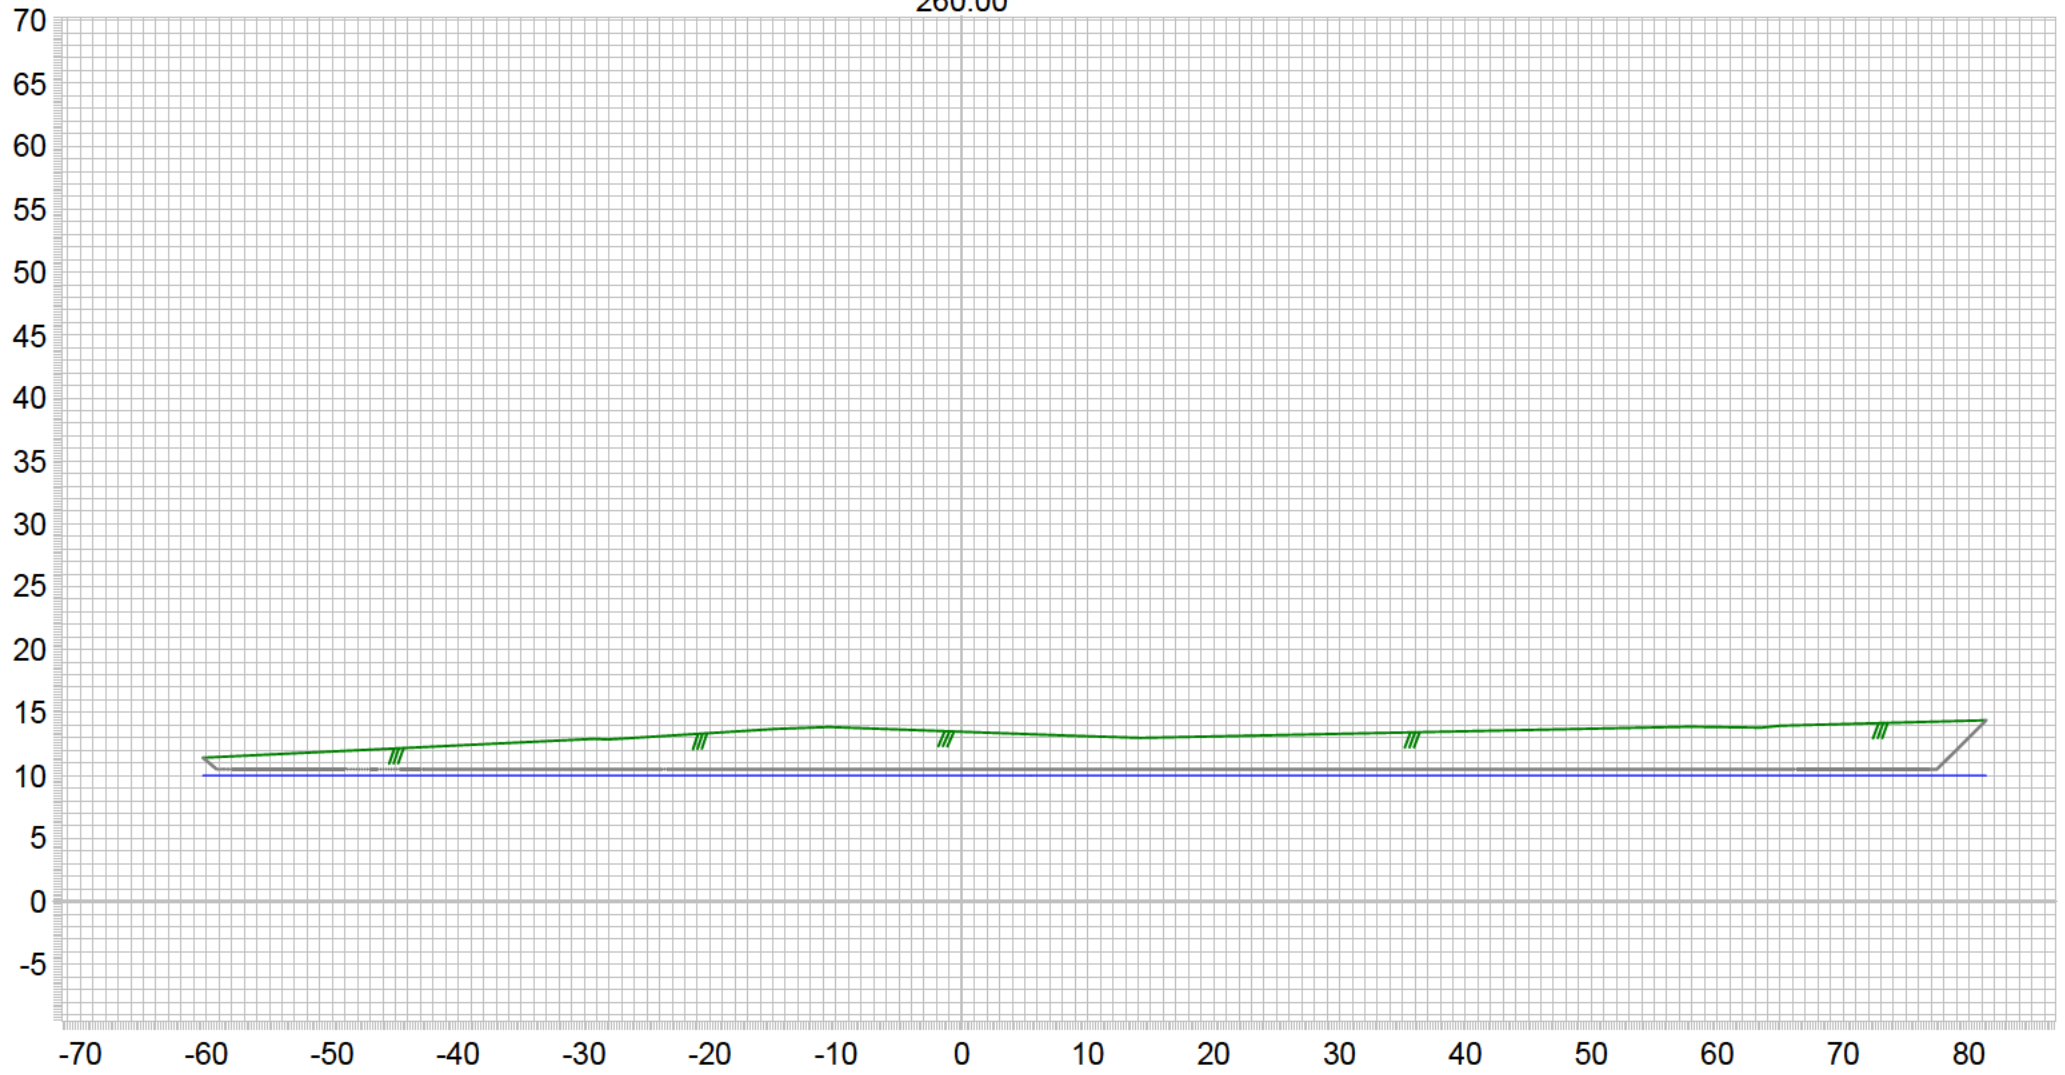


<p>— Pohjavesipinta</p> <p>— Maa-aineksen ottosyvyyys</p> <p>— Nykyinen maanpinta</p> <p>■ Pohjavesipinta</p> <p>■ Maa-aineksen ottosyvyyys</p> <p>■ Nykyinen maanpinta</p>	<p>Skaala 1:600 [A4]</p> <p>PVM 21.3.2024</p> <p>Projekti NO 000</p>		<p>Projekti Murkonkangas</p> <p>Description Maa-aineksen ottolupa Poikkileikkaus</p>	
	<p>Paalu 260.000</p>		<p>Kellola infra</p> <p>kellola.fi</p>	<p>Asiakas Kellola rock</p> <p>Koord.jar. TM-35</p> <p>Korkeus.jar. N2000</p> <p>Koodaus Infra</p>


270.00

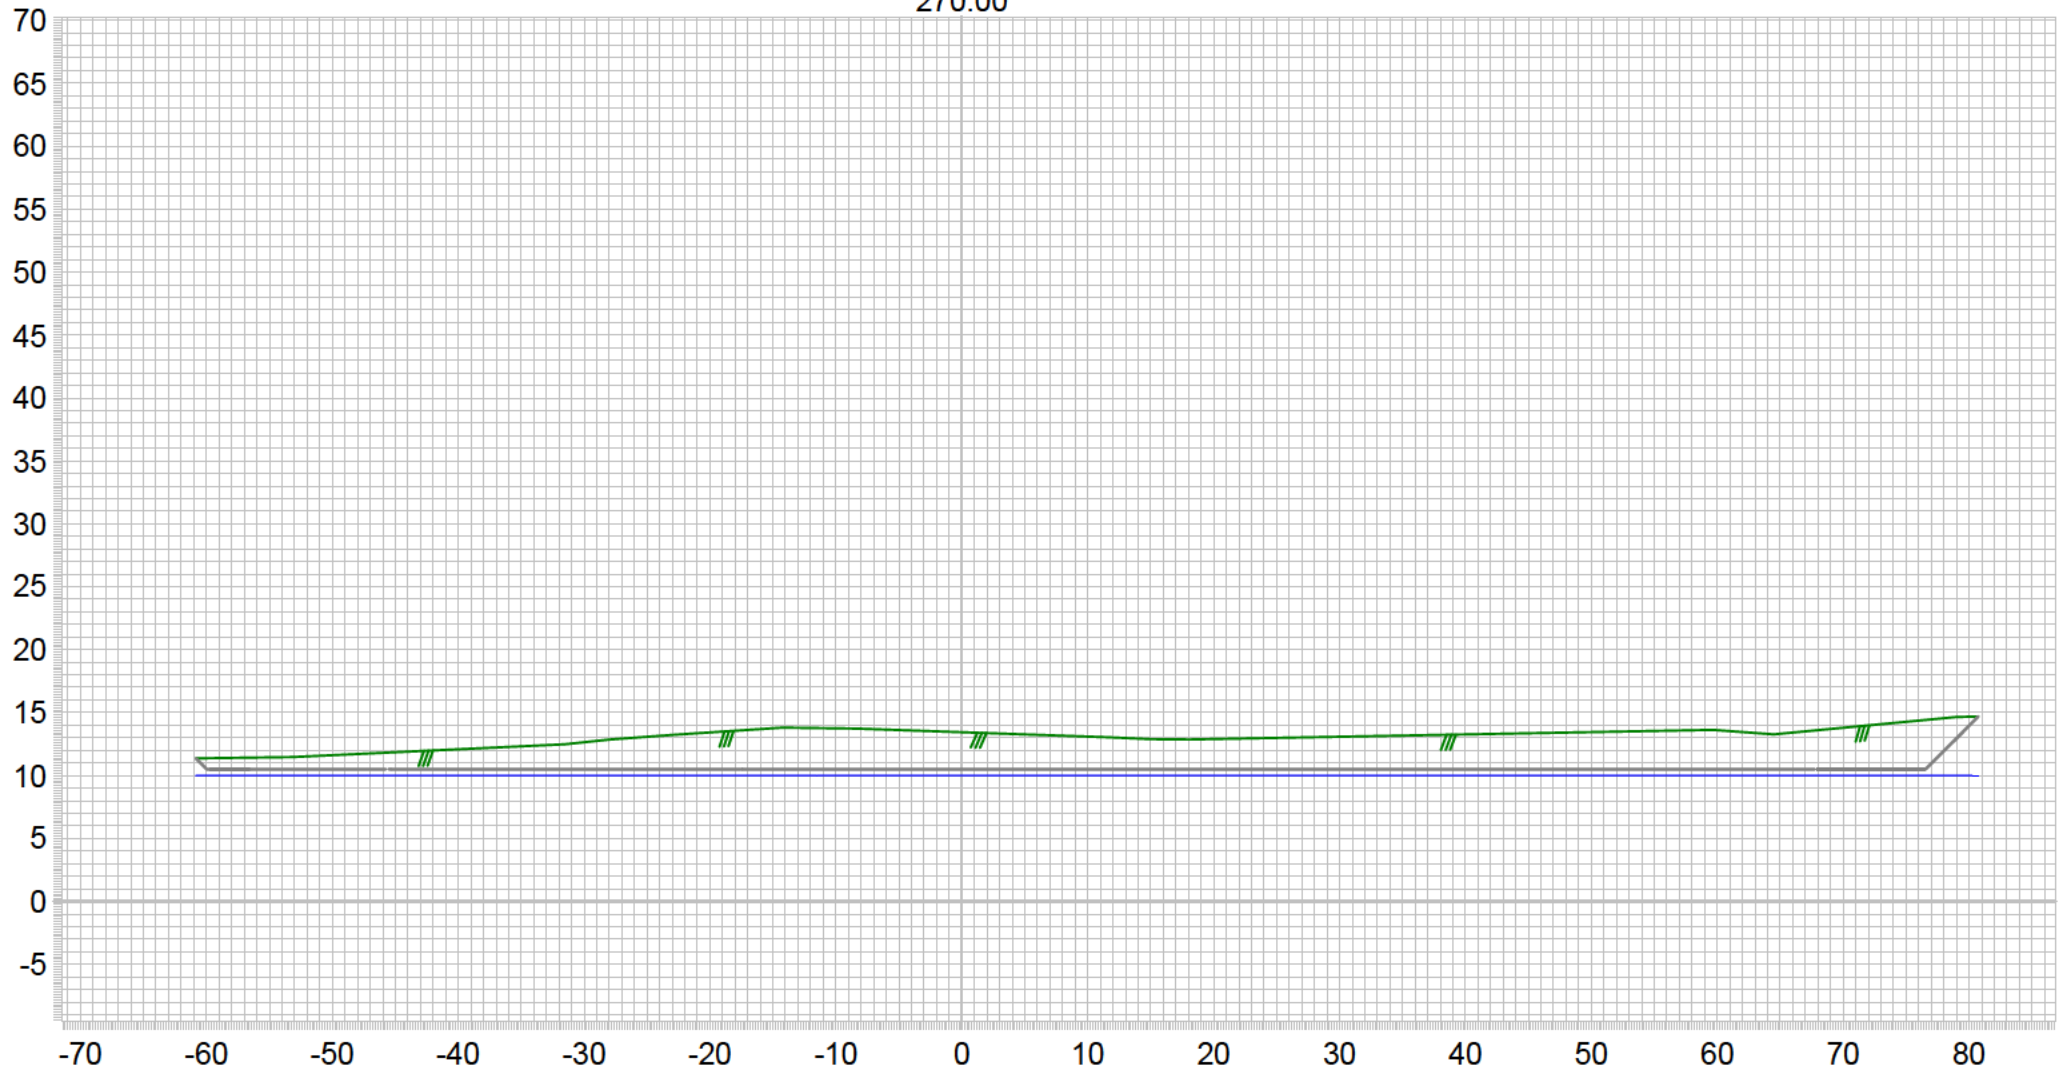

<p>— Pohjavesipinta</p> <p>— Maa-aineksen ottosyvyyys</p> <p>— Nykyinen maanpinta</p> <p>■ Pohjavesipinta</p> <p>■ Maa-aineksen ottosyvyyys</p> <p>■ Nykyinen maanpinta</p>	<p>Skaala 1:600 [A4]</p> <p>PVM 21.3.2024</p> <p>Projekti NO 000</p>		<p>Projekti Murkonkangas</p> <p>Description Maa-aineksen ottolupa Poikkileikkaus</p>	
	<p>Paalu 270.000</p>		<p>Kellola infra</p> <p>kellola.fi</p>	<p>Asiakas Kellola rock</p> <p>Koord.jar. TM-35</p> <p>Korkeus.jar. N2000</p> <p>Koodaus Infra</p>


280.00

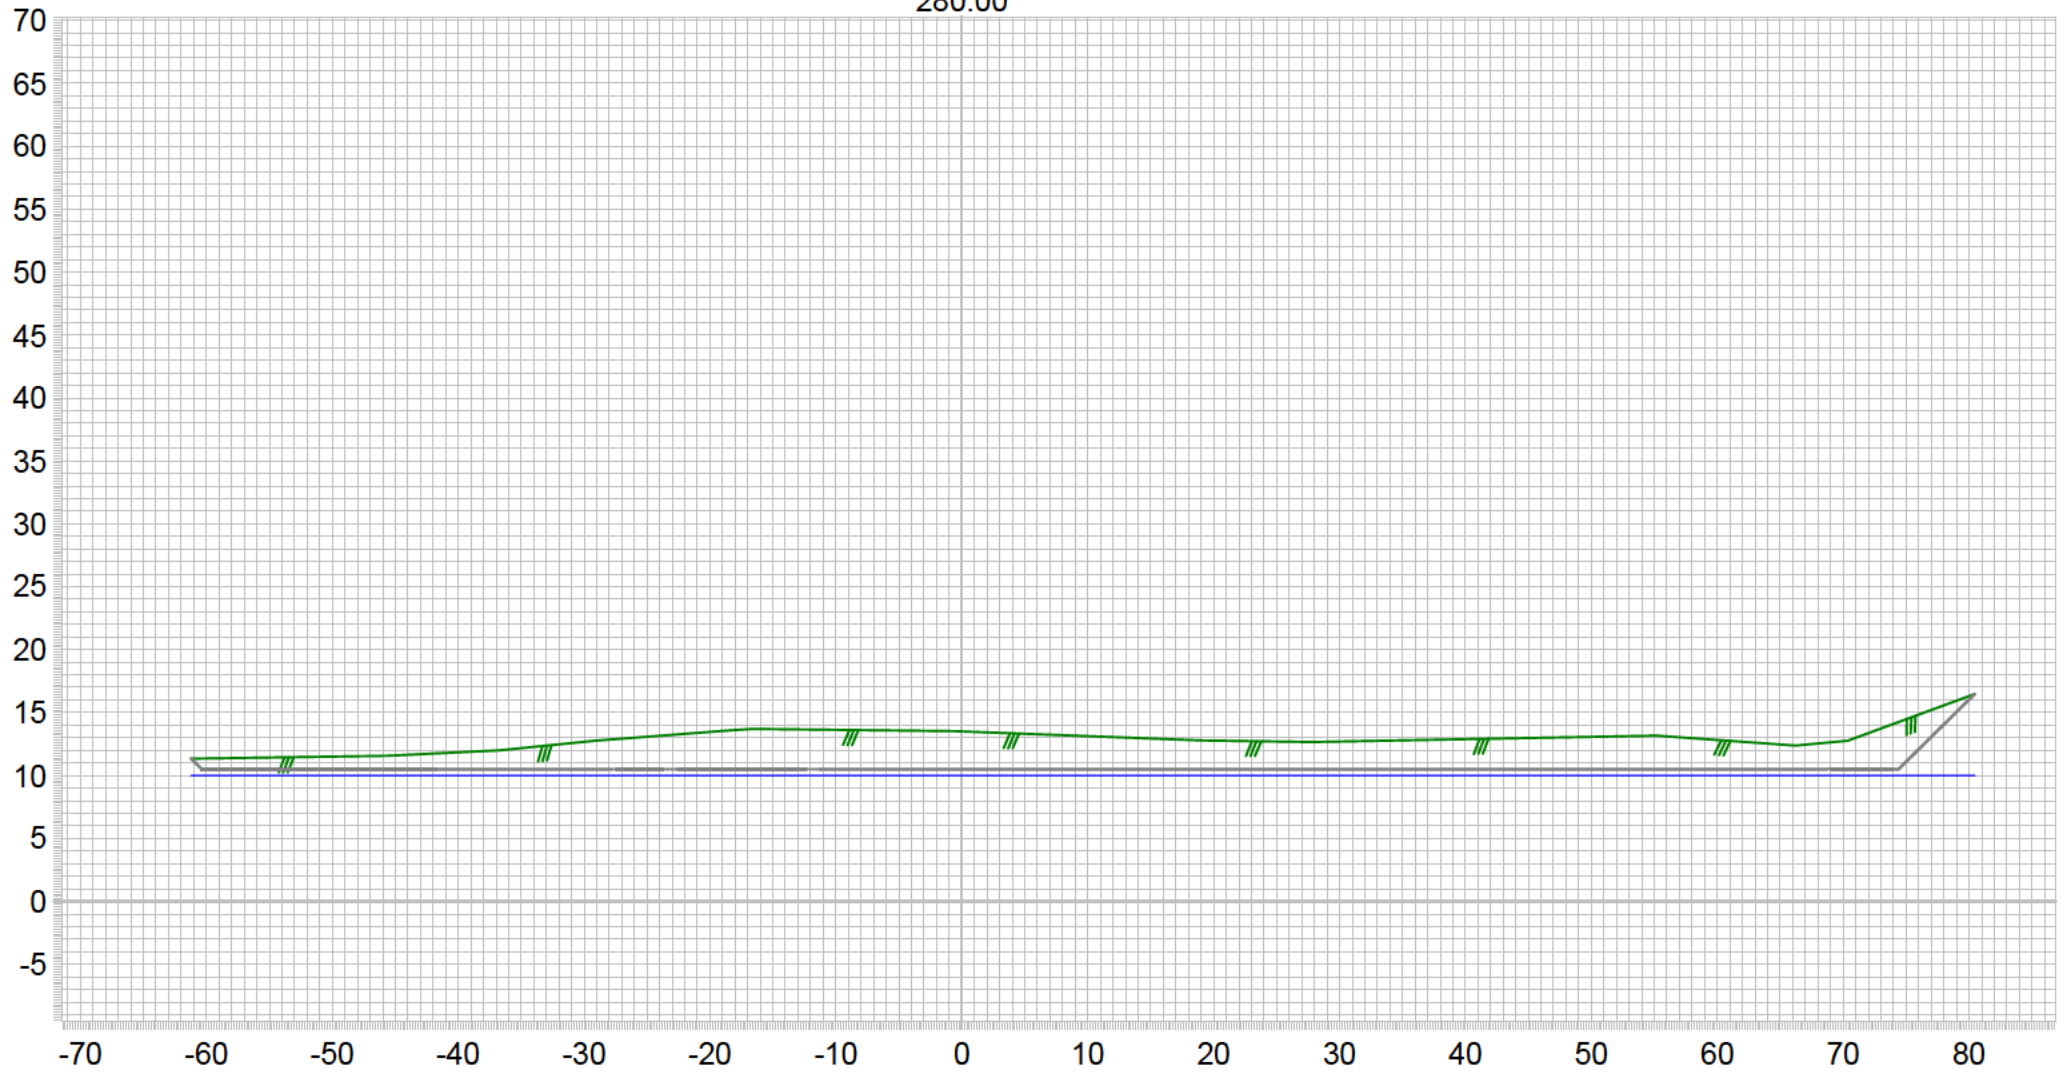

<p>— Pohjavesipinta</p> <p>— Maa-aineksen ottosyvyyys</p> <p>— Nykyinen maanpinta</p> <p>■ Pohjavesipinta</p> <p>■ Maa-aineksen ottosyvyyys</p> <p>■ Nykyinen maanpinta</p>	<p>Skaala 1:600 [A4]</p> <p>PVM 21.3.2024</p> <p>Projekti NO 000</p>		<p>Projekti Murkonkangas</p> <p>Description Maa-aineksen ottolupa Poikkileikkaus</p>	
	<p>Paalu 280.000</p>		<p>Kellola infra</p> <p>kellola.fi</p>	<p>Asiakas Kellola rock</p> <p>Koord.jar. TM-35</p> <p>Korkeus.jar. N2000</p> <p>Koodaus Infra</p>

290.00



<p>— Pohjavesipinta</p> <p>— Maa-aineksen ottosyvyyys</p> <p>— Nykyinen maanpinta</p> <p>■ Pohjavesipinta</p> <p>■ Maa-aineksen ottosyvyyys</p> <p>▣ Nykyinen maanpinta</p>	<p>Skaala 1:600 [A4]</p> <p>PVM 21.3.2024</p> <p>Projekti NO 000</p>		<p>Projekti Murkonkangas</p> <p>Description Maa-aineksen ottolupa Poikkileikkaus</p>	
	<p>Paalu 290.000</p>		<p>Kellola infra</p> <p>kellola.fi</p>	<p>Asiakas Kellola rock</p> <p>Koord.jar. TM-35</p> <p>Korkeus.jar. N2000</p> <p>Koodaus Infra</p>

300.00



— Pohjavesipinta
— Maa-aineksen ottosyvyyss
— Nykyinen maanpinta

■ Pohjavesipinta
■ Maa-aineksen ottosyvyyss
☒ Nykyinen maanpinta

Skaala 1:600 [A4]
PVM 21.3.2024
Projekti NO 000

Paalu 300.000



Kellola infra
kellola.fi

Projekti **Murkonkangas**
Description **Maa-aineksen ottolupa
Poikkileikkaus**

Asiakas **Kellola rock**
Koord.jar. **TM-35**
Korkeus.jar. **N2000**
Koodaus **Infra**

Tekija **[REDACTED]**
Puhelin **[REDACTED]**
Email **[REDACTED]**