

# RAAHEN KAUPUNKISISUSTAMINEN

Pohjois-Pohjamaan liitto, KAAPO-hanke

Vilma Karjalainen

16.2.2017

POHJOIS-POHJANMAAN LIITTO  
Council of Oulu Region



Vipuvoimaa  
EU:lta  
2014–2020



## RAAHEN KÄVELYKADUN KAUPUNKISISUSTAMINEN






Kaupunkisisustussuunnitelmia on lähdetty työstämään valo ja varjo teemojen ympärille, sekä raahelaisuutta korostan. Pohjolan talvi on pitkä ja pimeä, kun taas vastapainona kesä loputtoman valoisa, mistä valon ja varjon vastakohtaisuus nousivatkin esiin. Tarkoituksena on yhtenäistää erityisesti kävelykadun ja liikekeskustan ilmettä, sekä luoda houkuttelevia ajanviettopaikkoja.

Valon ja varjon vastakohtaisuudesta syntyi idea kuvioidusti rei'itetystä metallikatoksesta, joka loisi katutilaan varjoja valoisina vuodenaikoina. Talviaikaan samoihin katosrakenteisiin olisi mahdollista yhdistää valaistusta, jolloin pitsimäinen kuviointi korostuisi ja loisi miellyttävää katutilaa. Katosrakenteita olen alustavasti suunnitellut sijoitettavaksi kävelykadulle härkätorin kulmaukseen, kävelykadun ja Kirkkokadun risteuksen läheisyyteen, Kirkkokadun varrelle kävelykadulta pohjoiseen päin, sekä Kauppakadun ja kävelykadun risteuksen molemmin puolin.

Oleskelumukavuutta pyrkivät lisäämään tavanomaisia levähdyspenkkejä suuremmat puiset oleskelupenkit, jotka mahdollistavat pidemmänkin levähtämisen. Penkille voi pysähtyä vaikka syömään eväitä tai lukemaan kirjaa. Tämän lisäksi katukuva kaipaisi lisää myös tavanomaisen kokoisia penkkejä, jotka jotkut ihmiset voivat kokea helpommin lähestyttäviksi.




Kävelykadun risteysalueita olisi syytä korostaa, jotta kävelykadun jatkuvuus tuntuisi selkeämmältä. Tämän voisi hoitaa esimerkiksi kuvioitujen suojateiden avulla. Suojatiekuvioinnissa toistuu katoskuviointien tapaan pitsimäinen teema. Erilaisia pitsimäisiä kuvioita voisi maalata katuun myös muualle kuin suojateiden kohdalle harmaata katu pirstämään ja yhtenäisyyttä luomaan.

Lisäksi kävelykatu kaipaa uusia istutusaltaita ja sitä myötä vehreämpää ilmettä, jolla voi tuoda eloa harmaudenkin keskelle. Tämä ei vielä tule suunnitelmista ilmi, mutta istutukset ja niiden sijoittelut ovat myös ideoinnin alla.

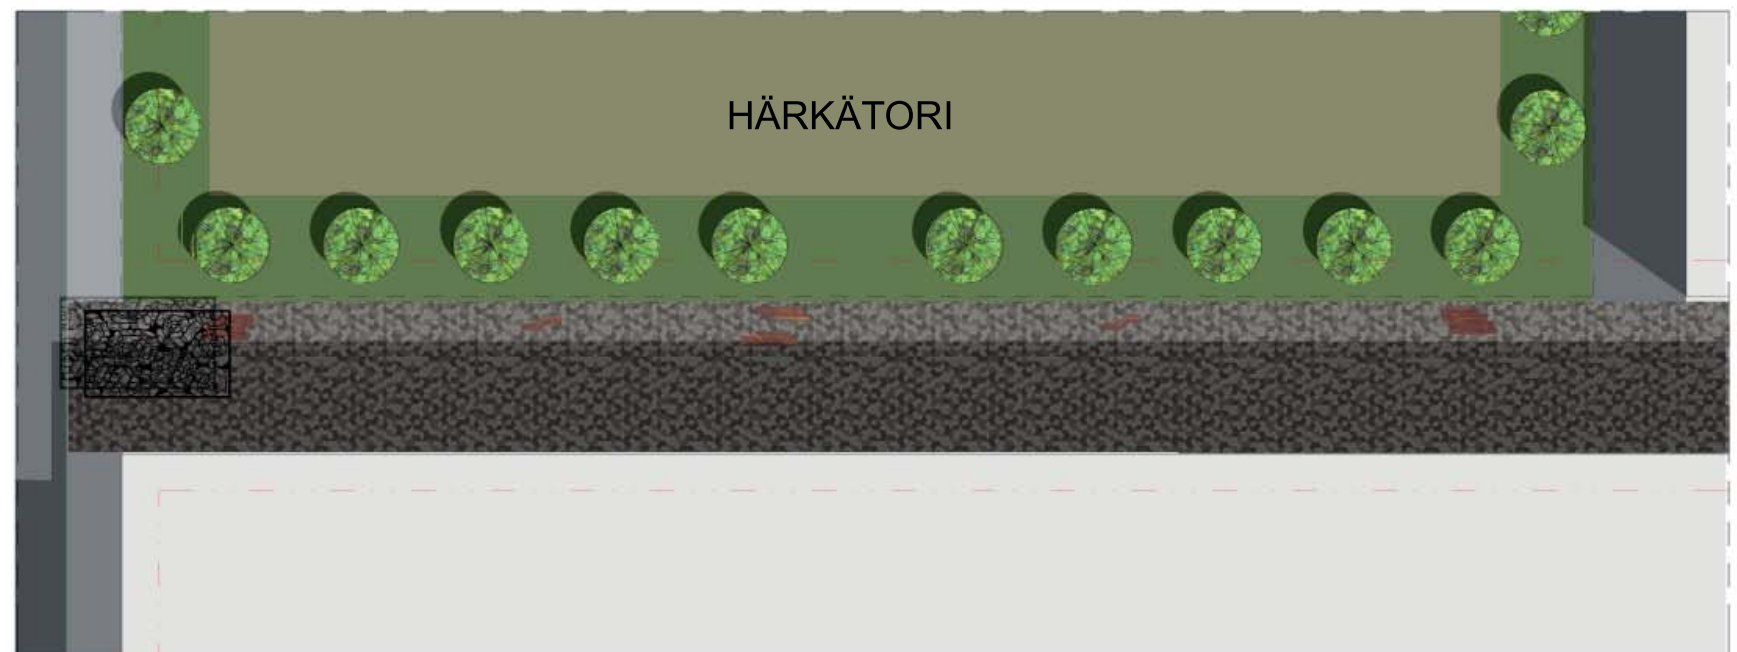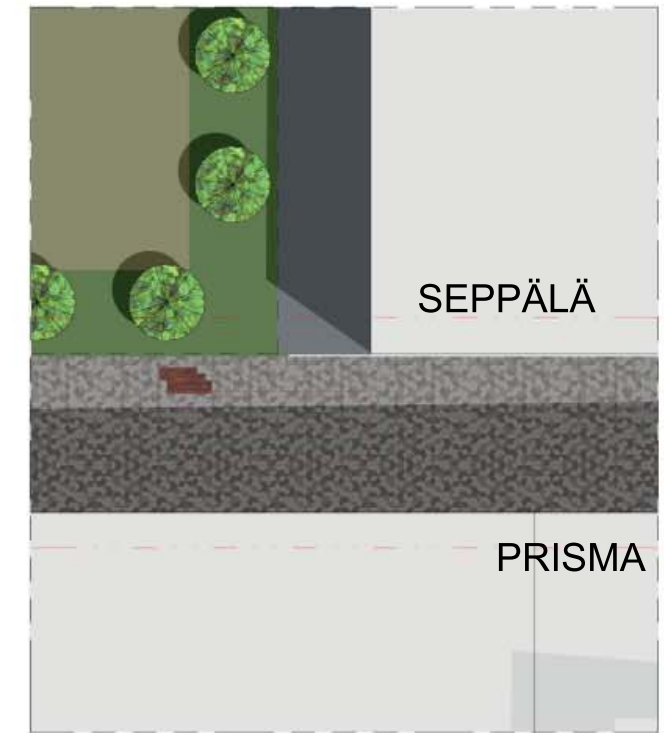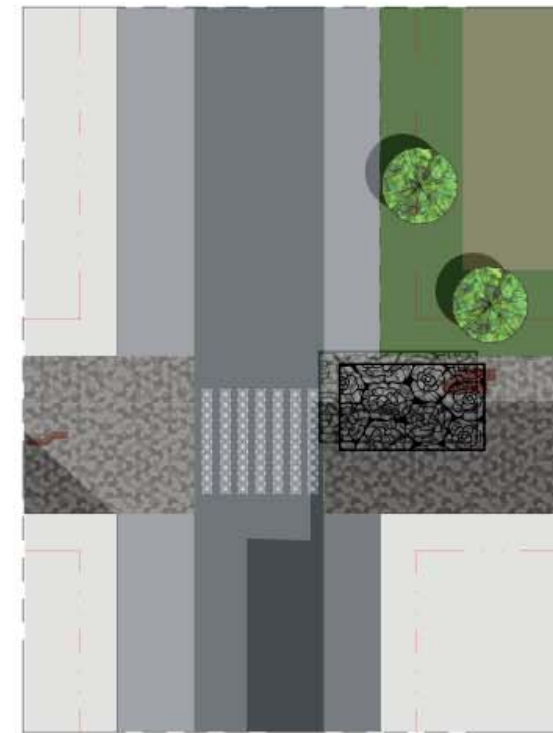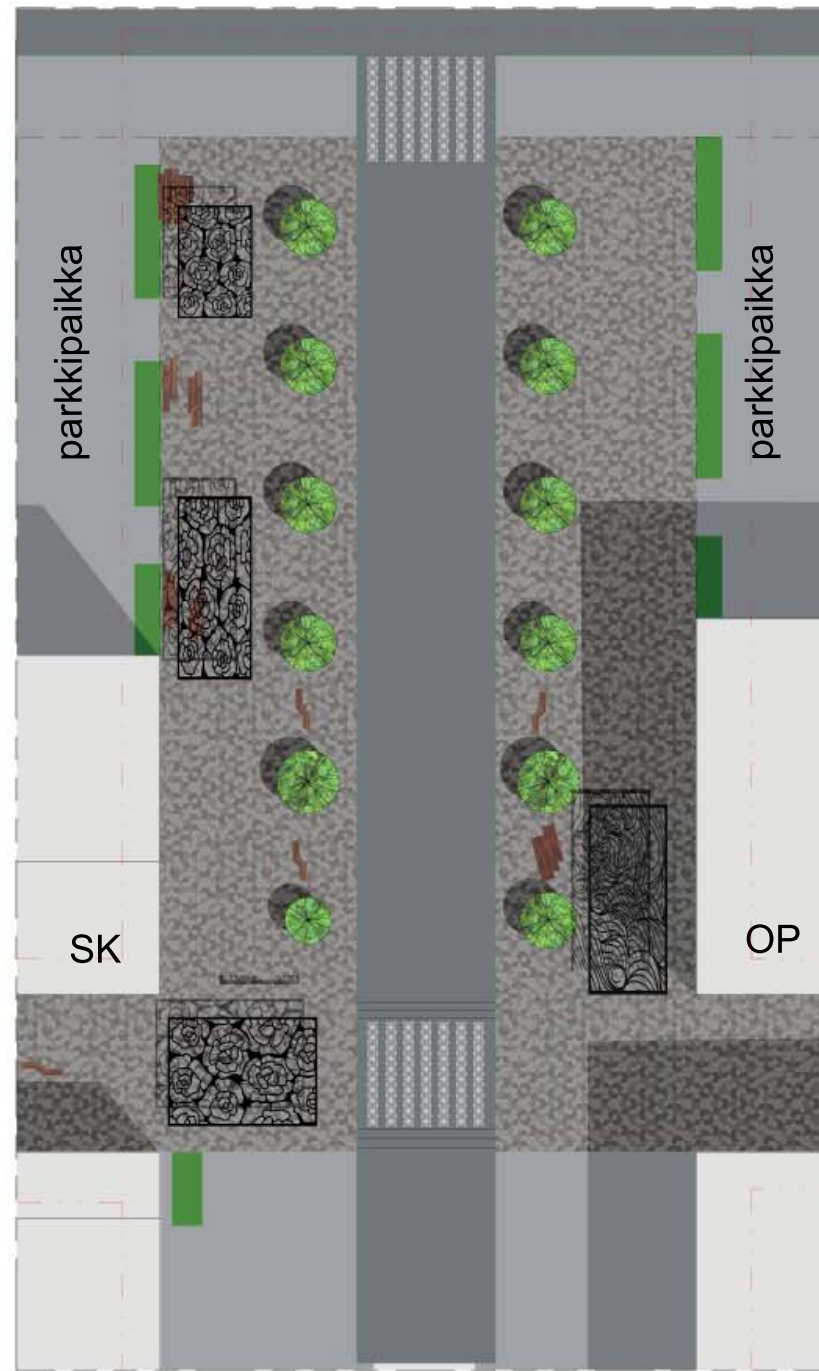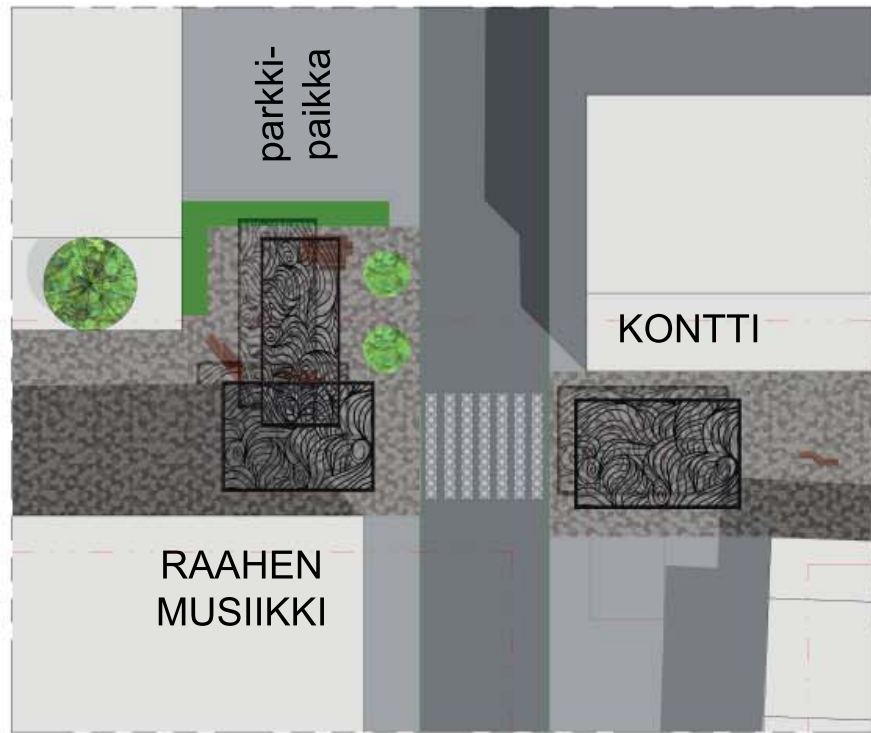

Luonnos katosten, penkkien, ym. sijoittamisesta kävelykadun ja Kirkkokadun varrelle





ALKUVAIHEEN IDEALUONNOKSIA VARJOJA LUOVAN KATOKSEN SIIJOITTAMISESTA KÄVELYKADULLE

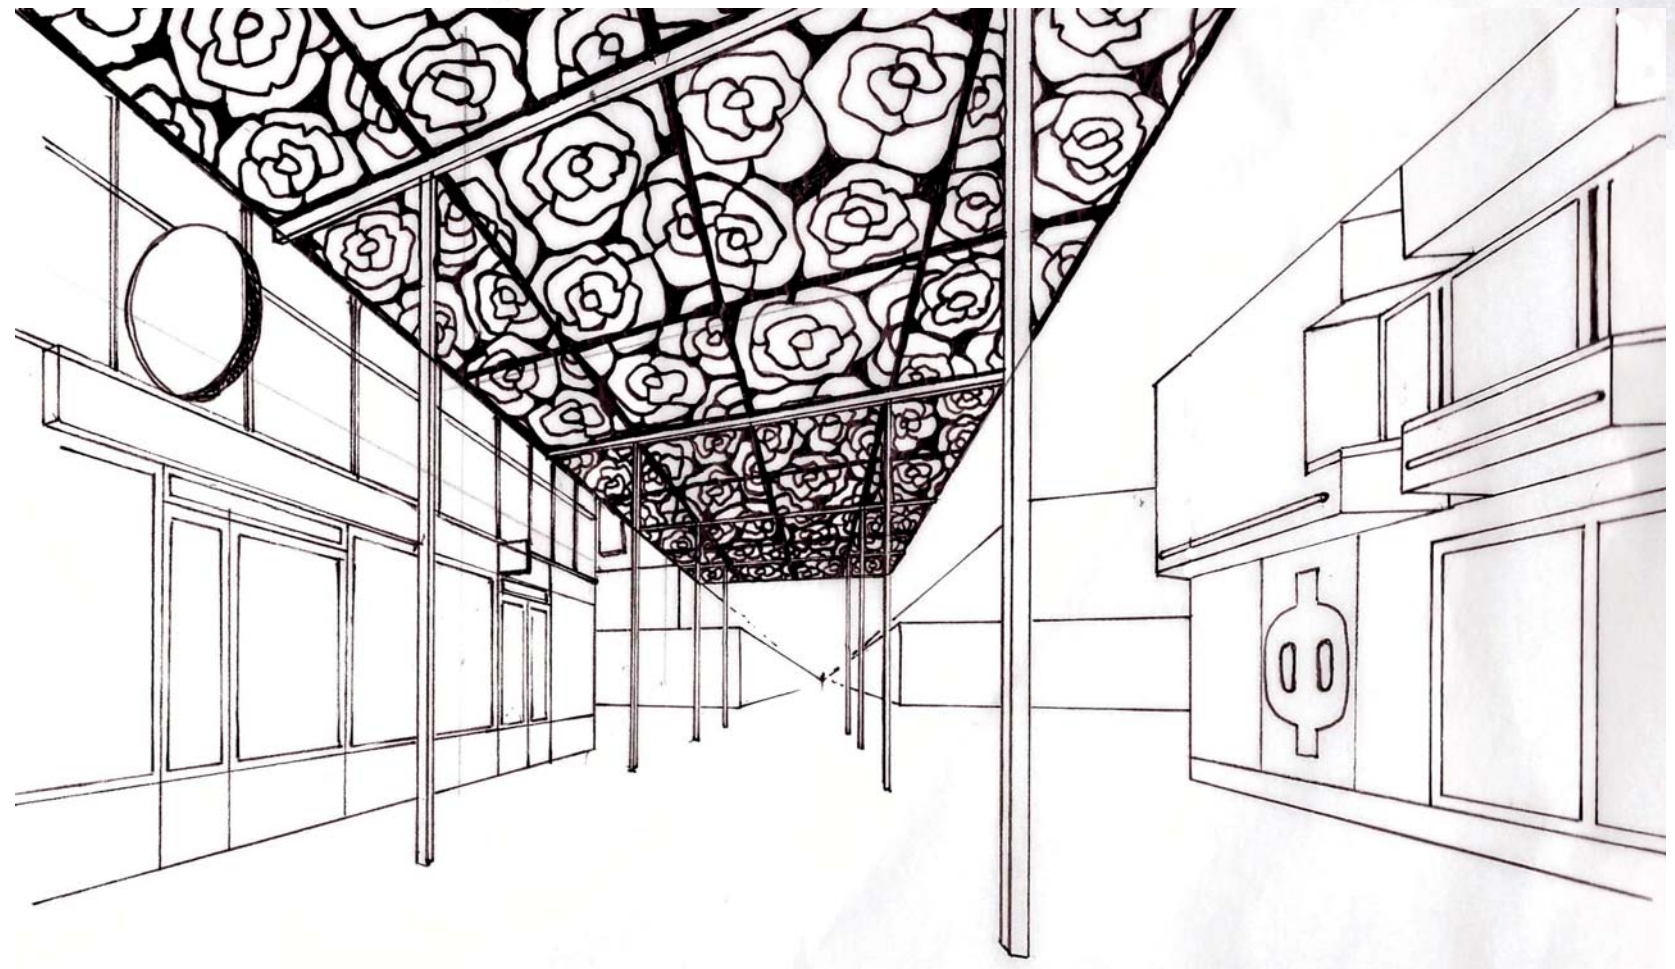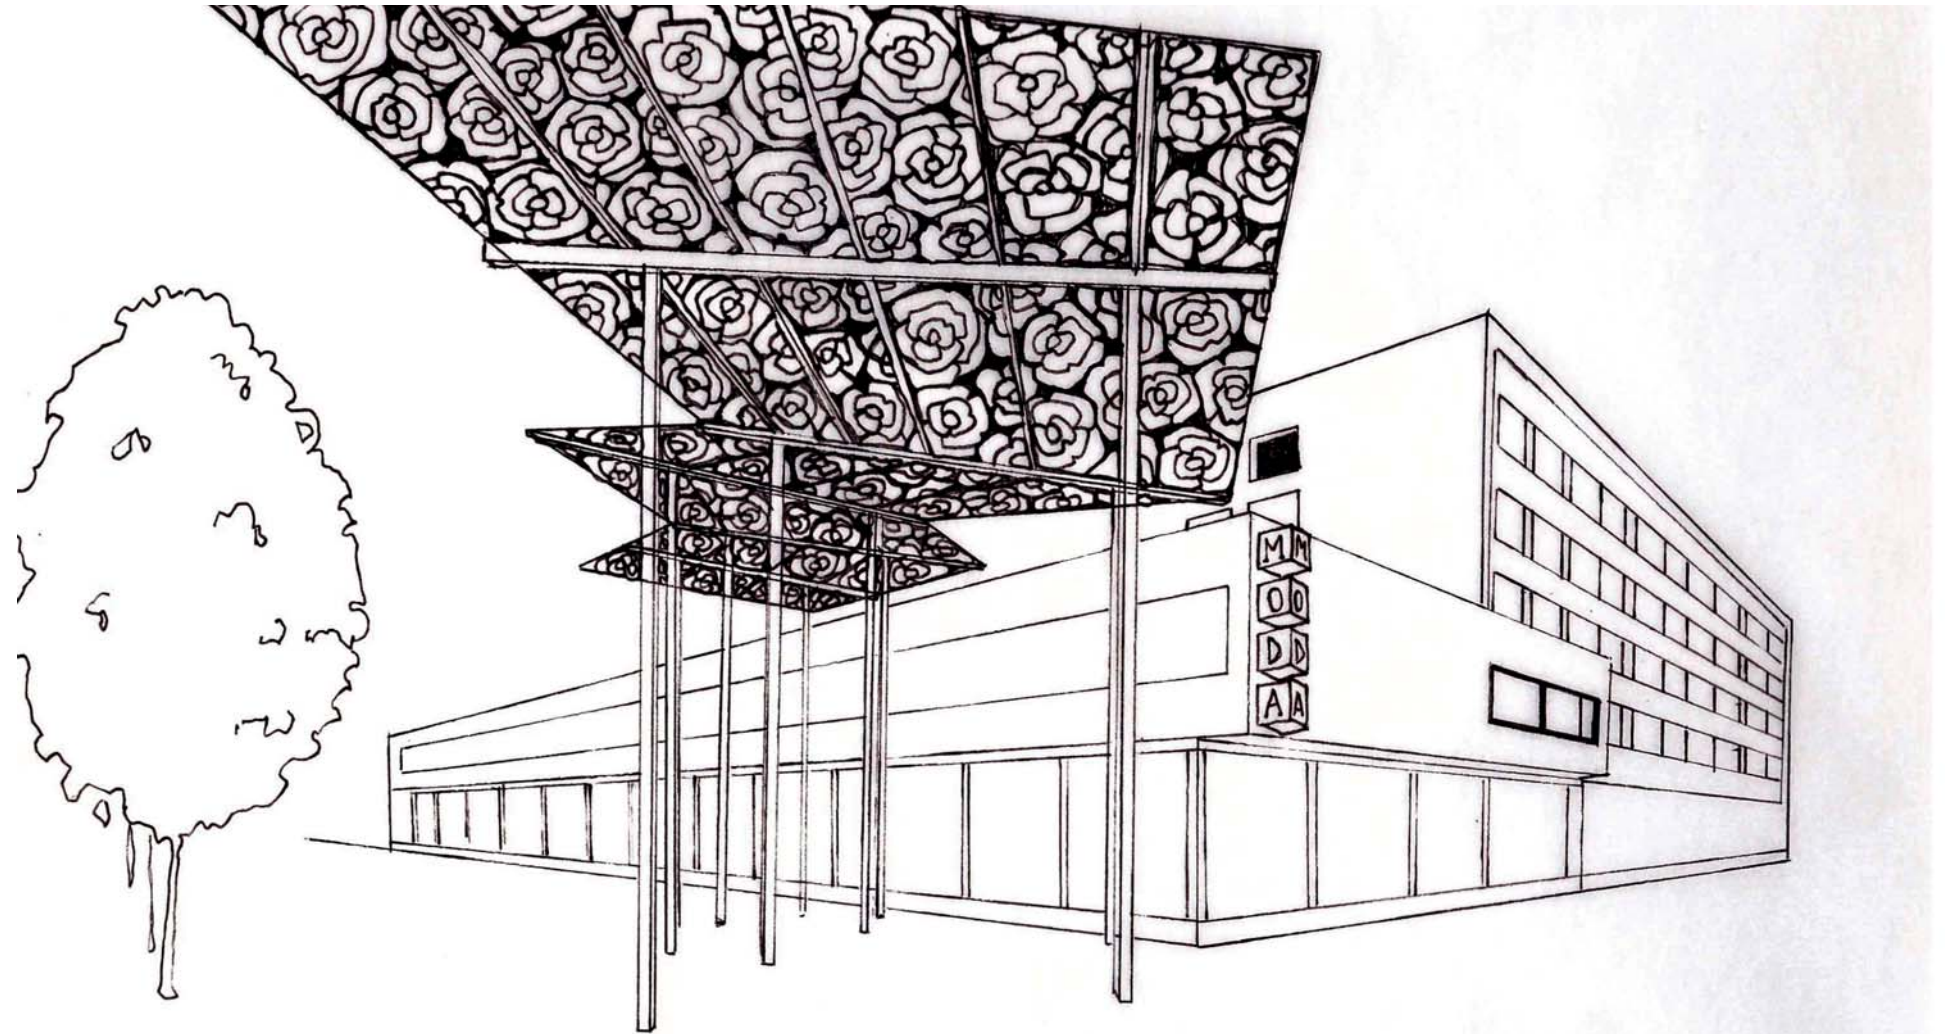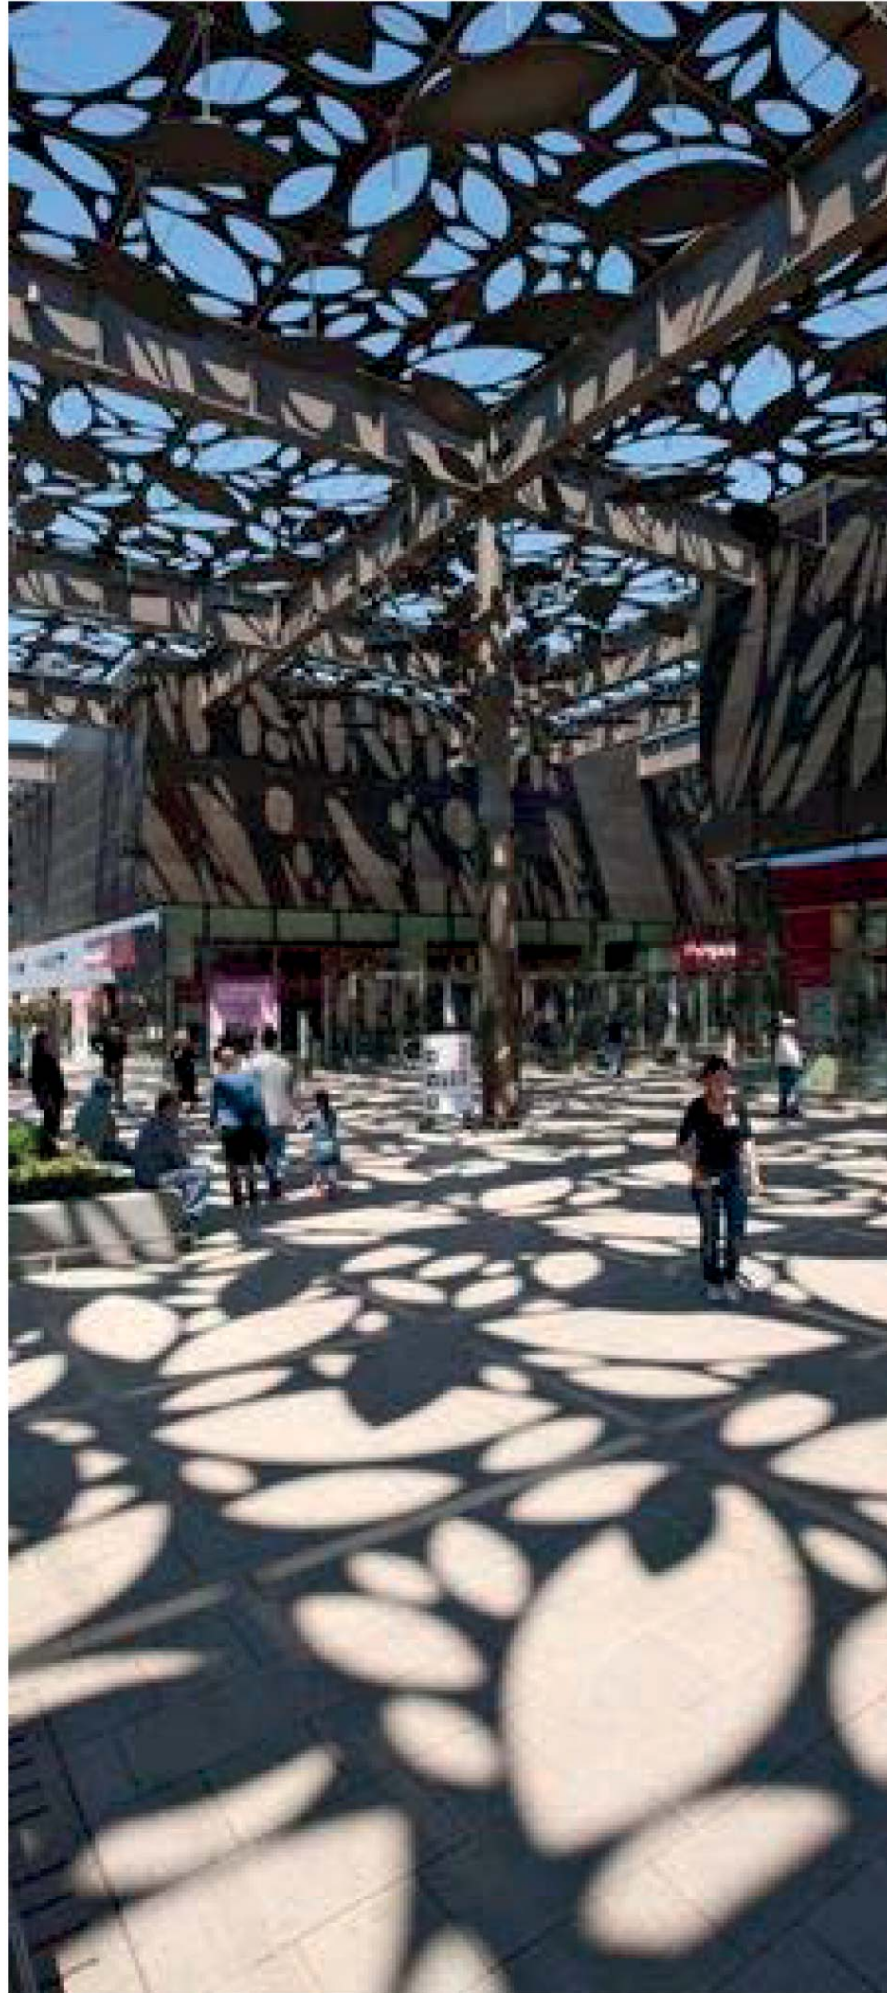

Esimerkinä toiminut inspiraatiokuva:  
Asmacati Shopping Center, Izmir, Turkey; Tabanlıogly Architects

KATOSKUVIOINTIEN LUONNOKSIA: teemoina Raahen ruusut ja meren aallot



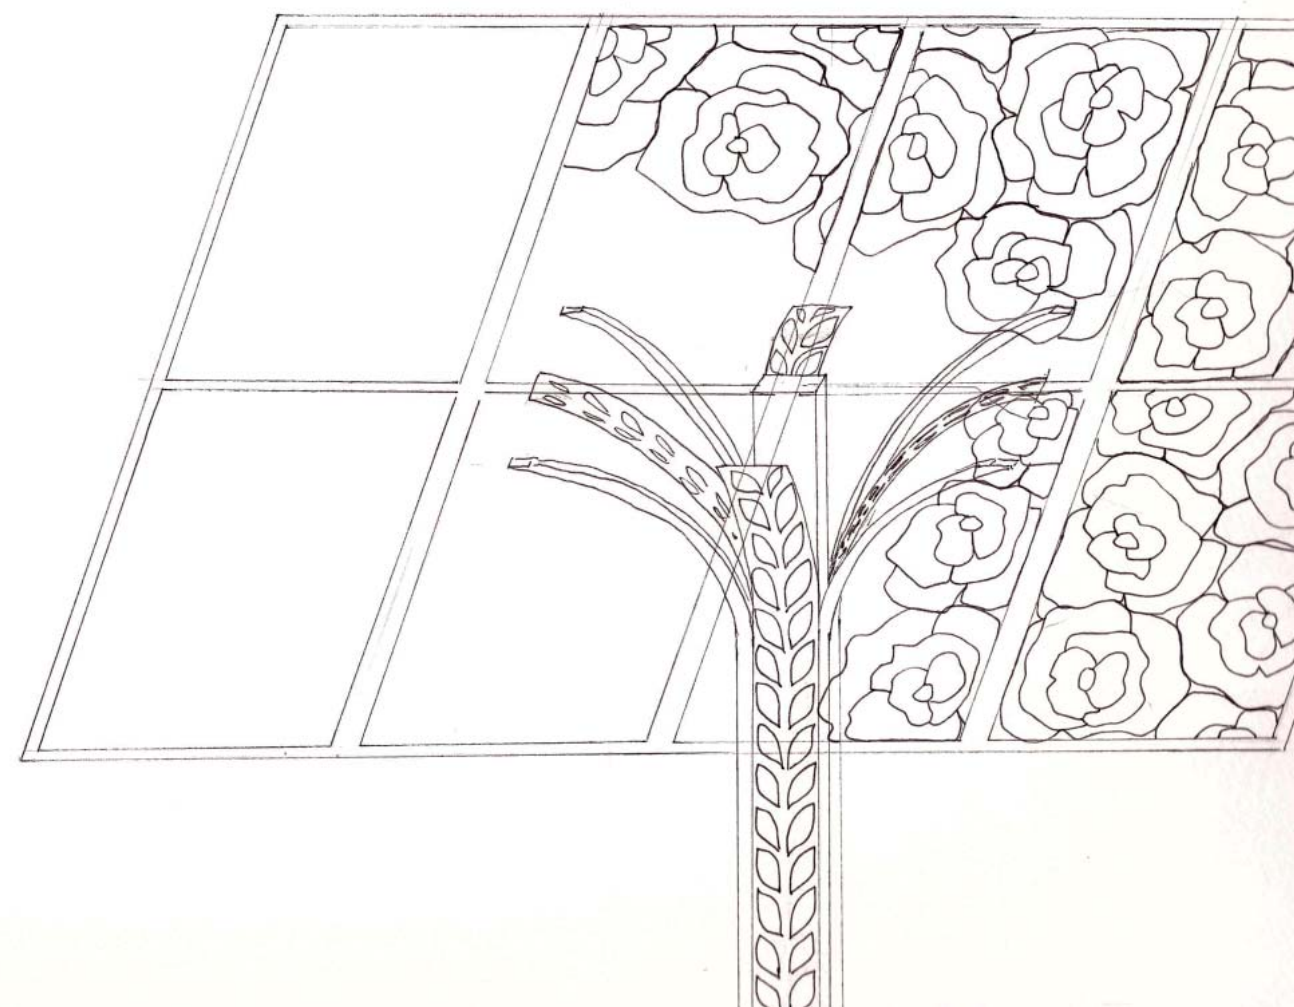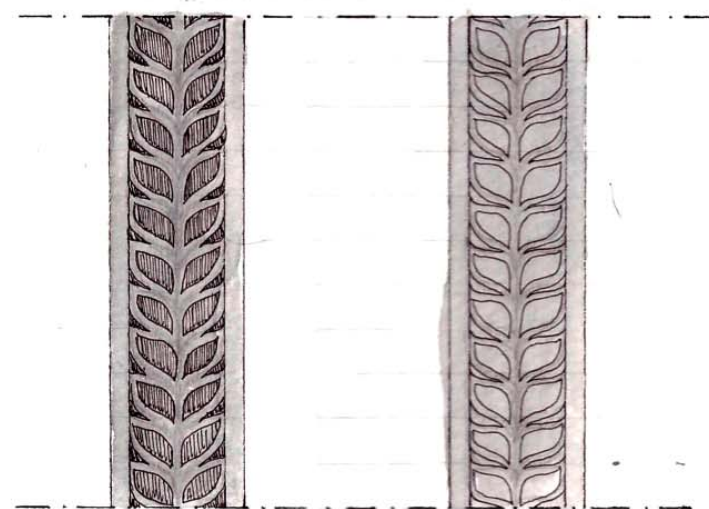
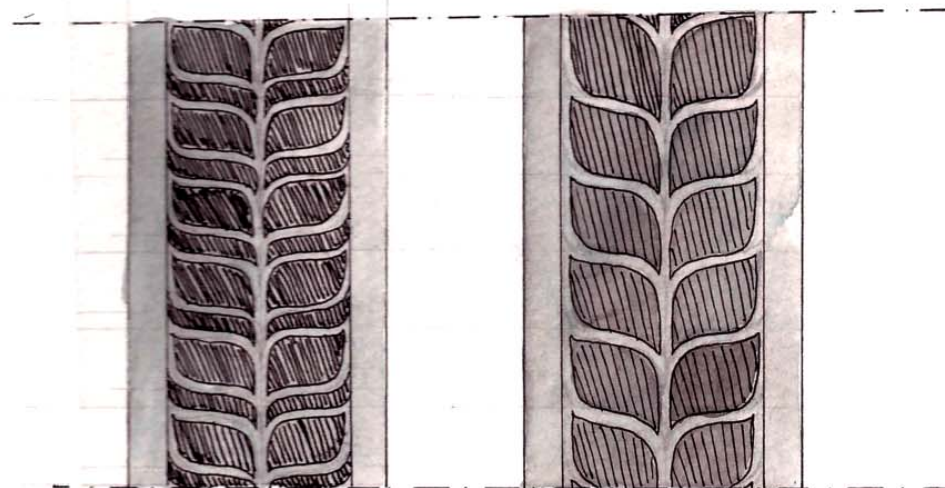
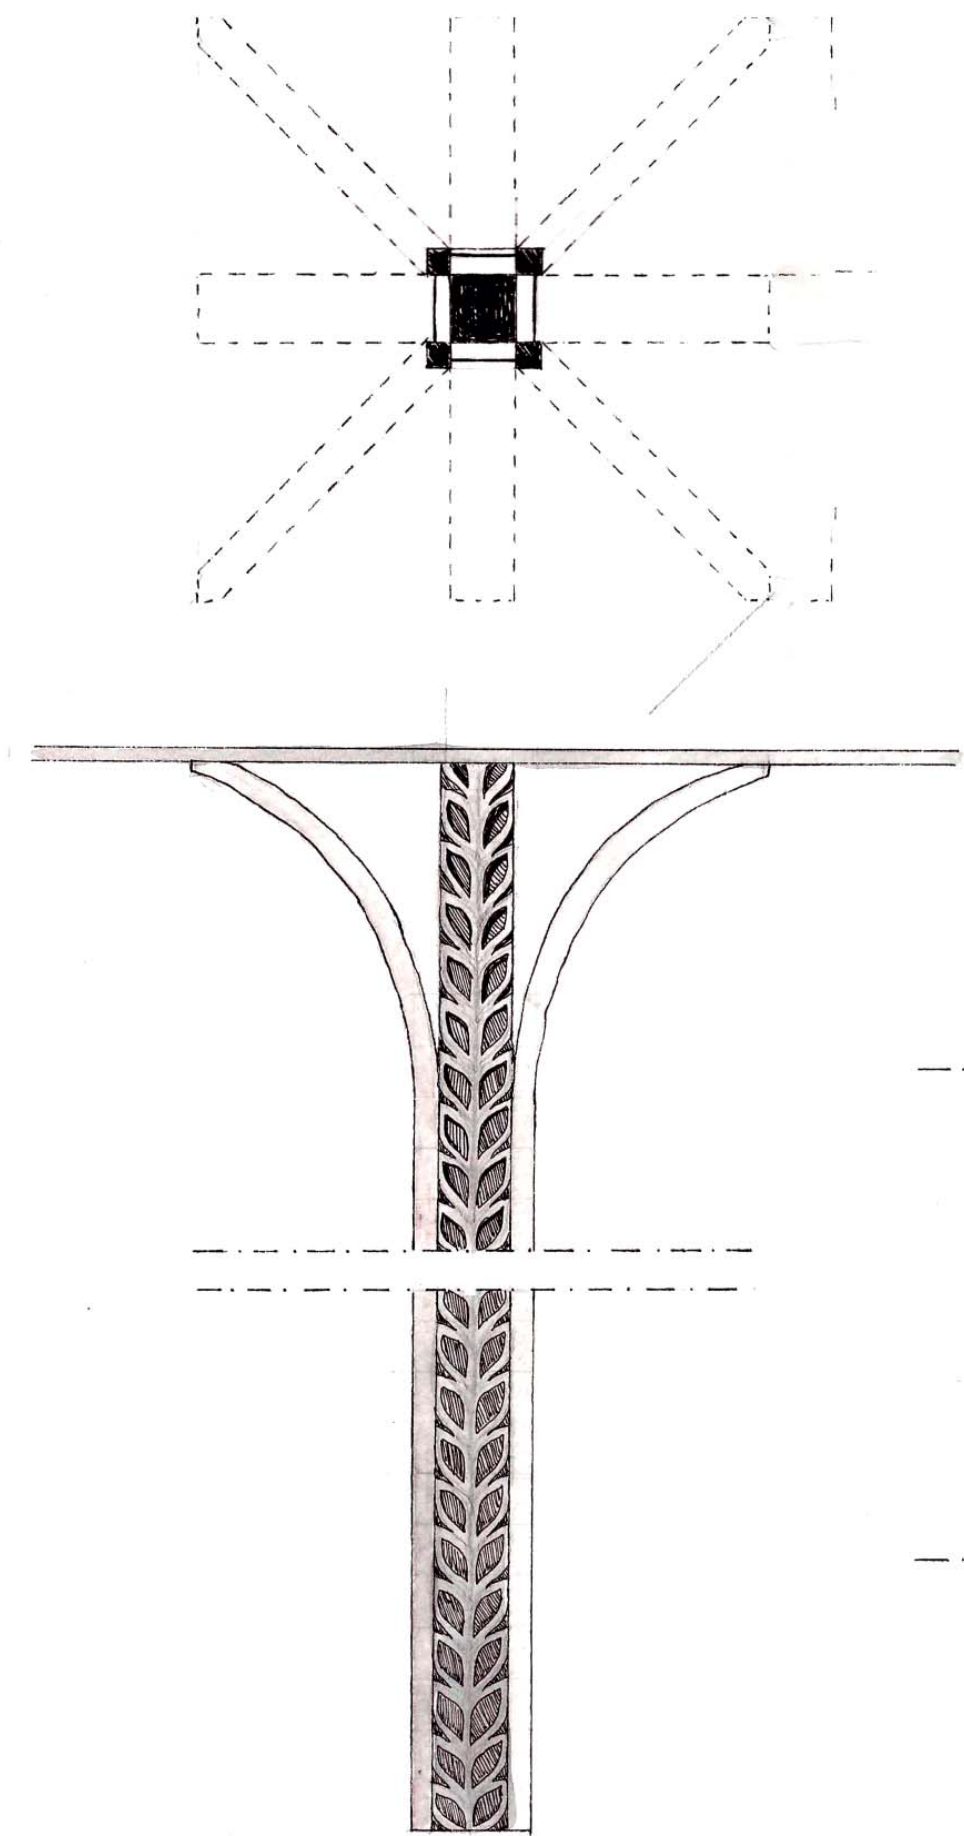


LUONNOSSUUNNITTELUA katosrakenteen jalasta

# OLESKELUPENKKI



# ERILAISIA PENKKIMALLEJA

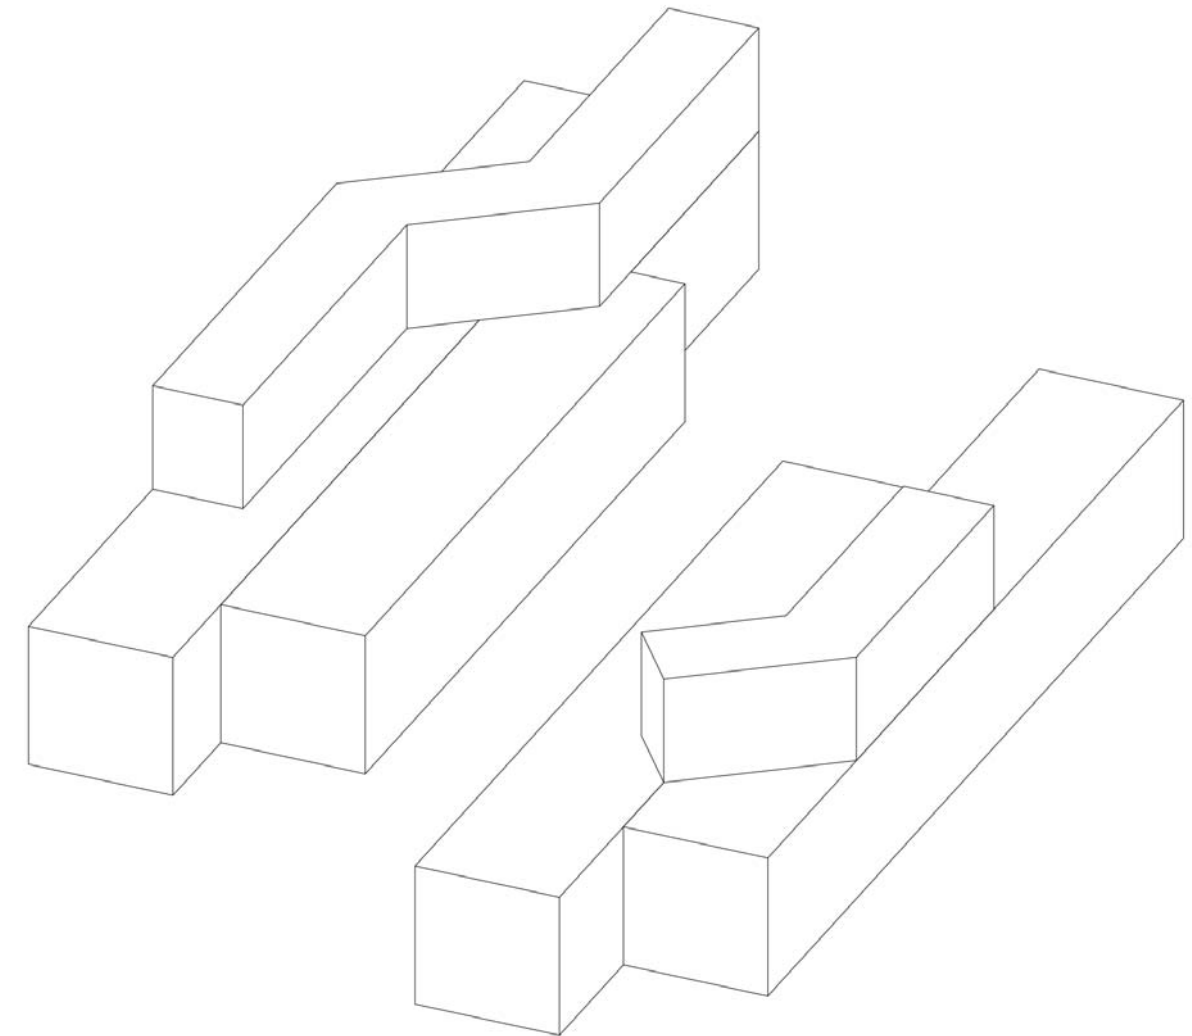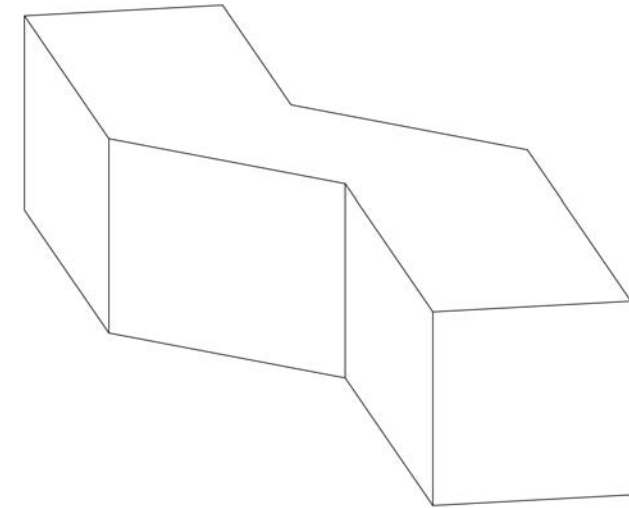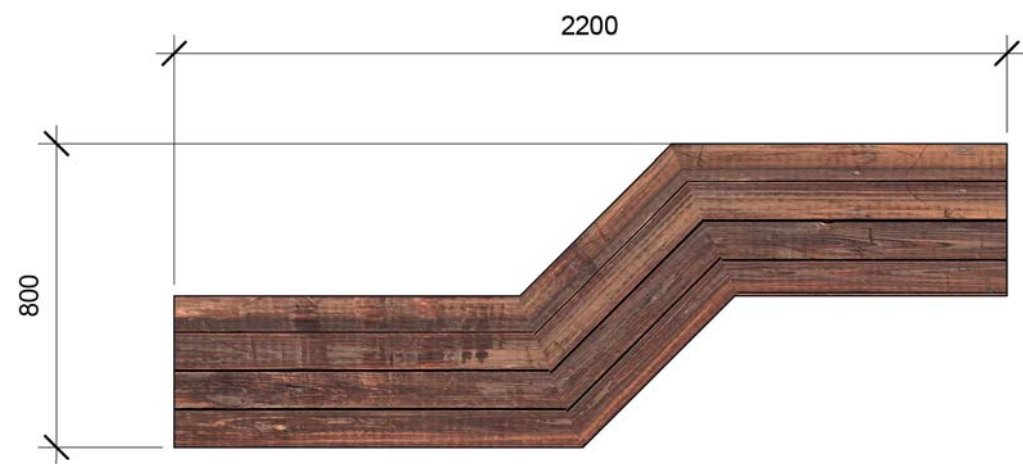



## KUVIOINTI SUOJATEITÄ VARTEN :

Suojateiden maalaaminen pitsikuvioinneilla. Erityisesti kävelykadun suojateiden korostamiseksi, jotta kadun jatkuvuuden tunne säilyisi myös tienylityskohdissa.



HAVAINNEKUVA KUUIOIDUSTA SUOJATIESTÄ-

