


Liikenteenohjaussuunnitelma Fellmanin puistokatu-Rantakatu risteys

PÄIV.26.8.2020 v.2

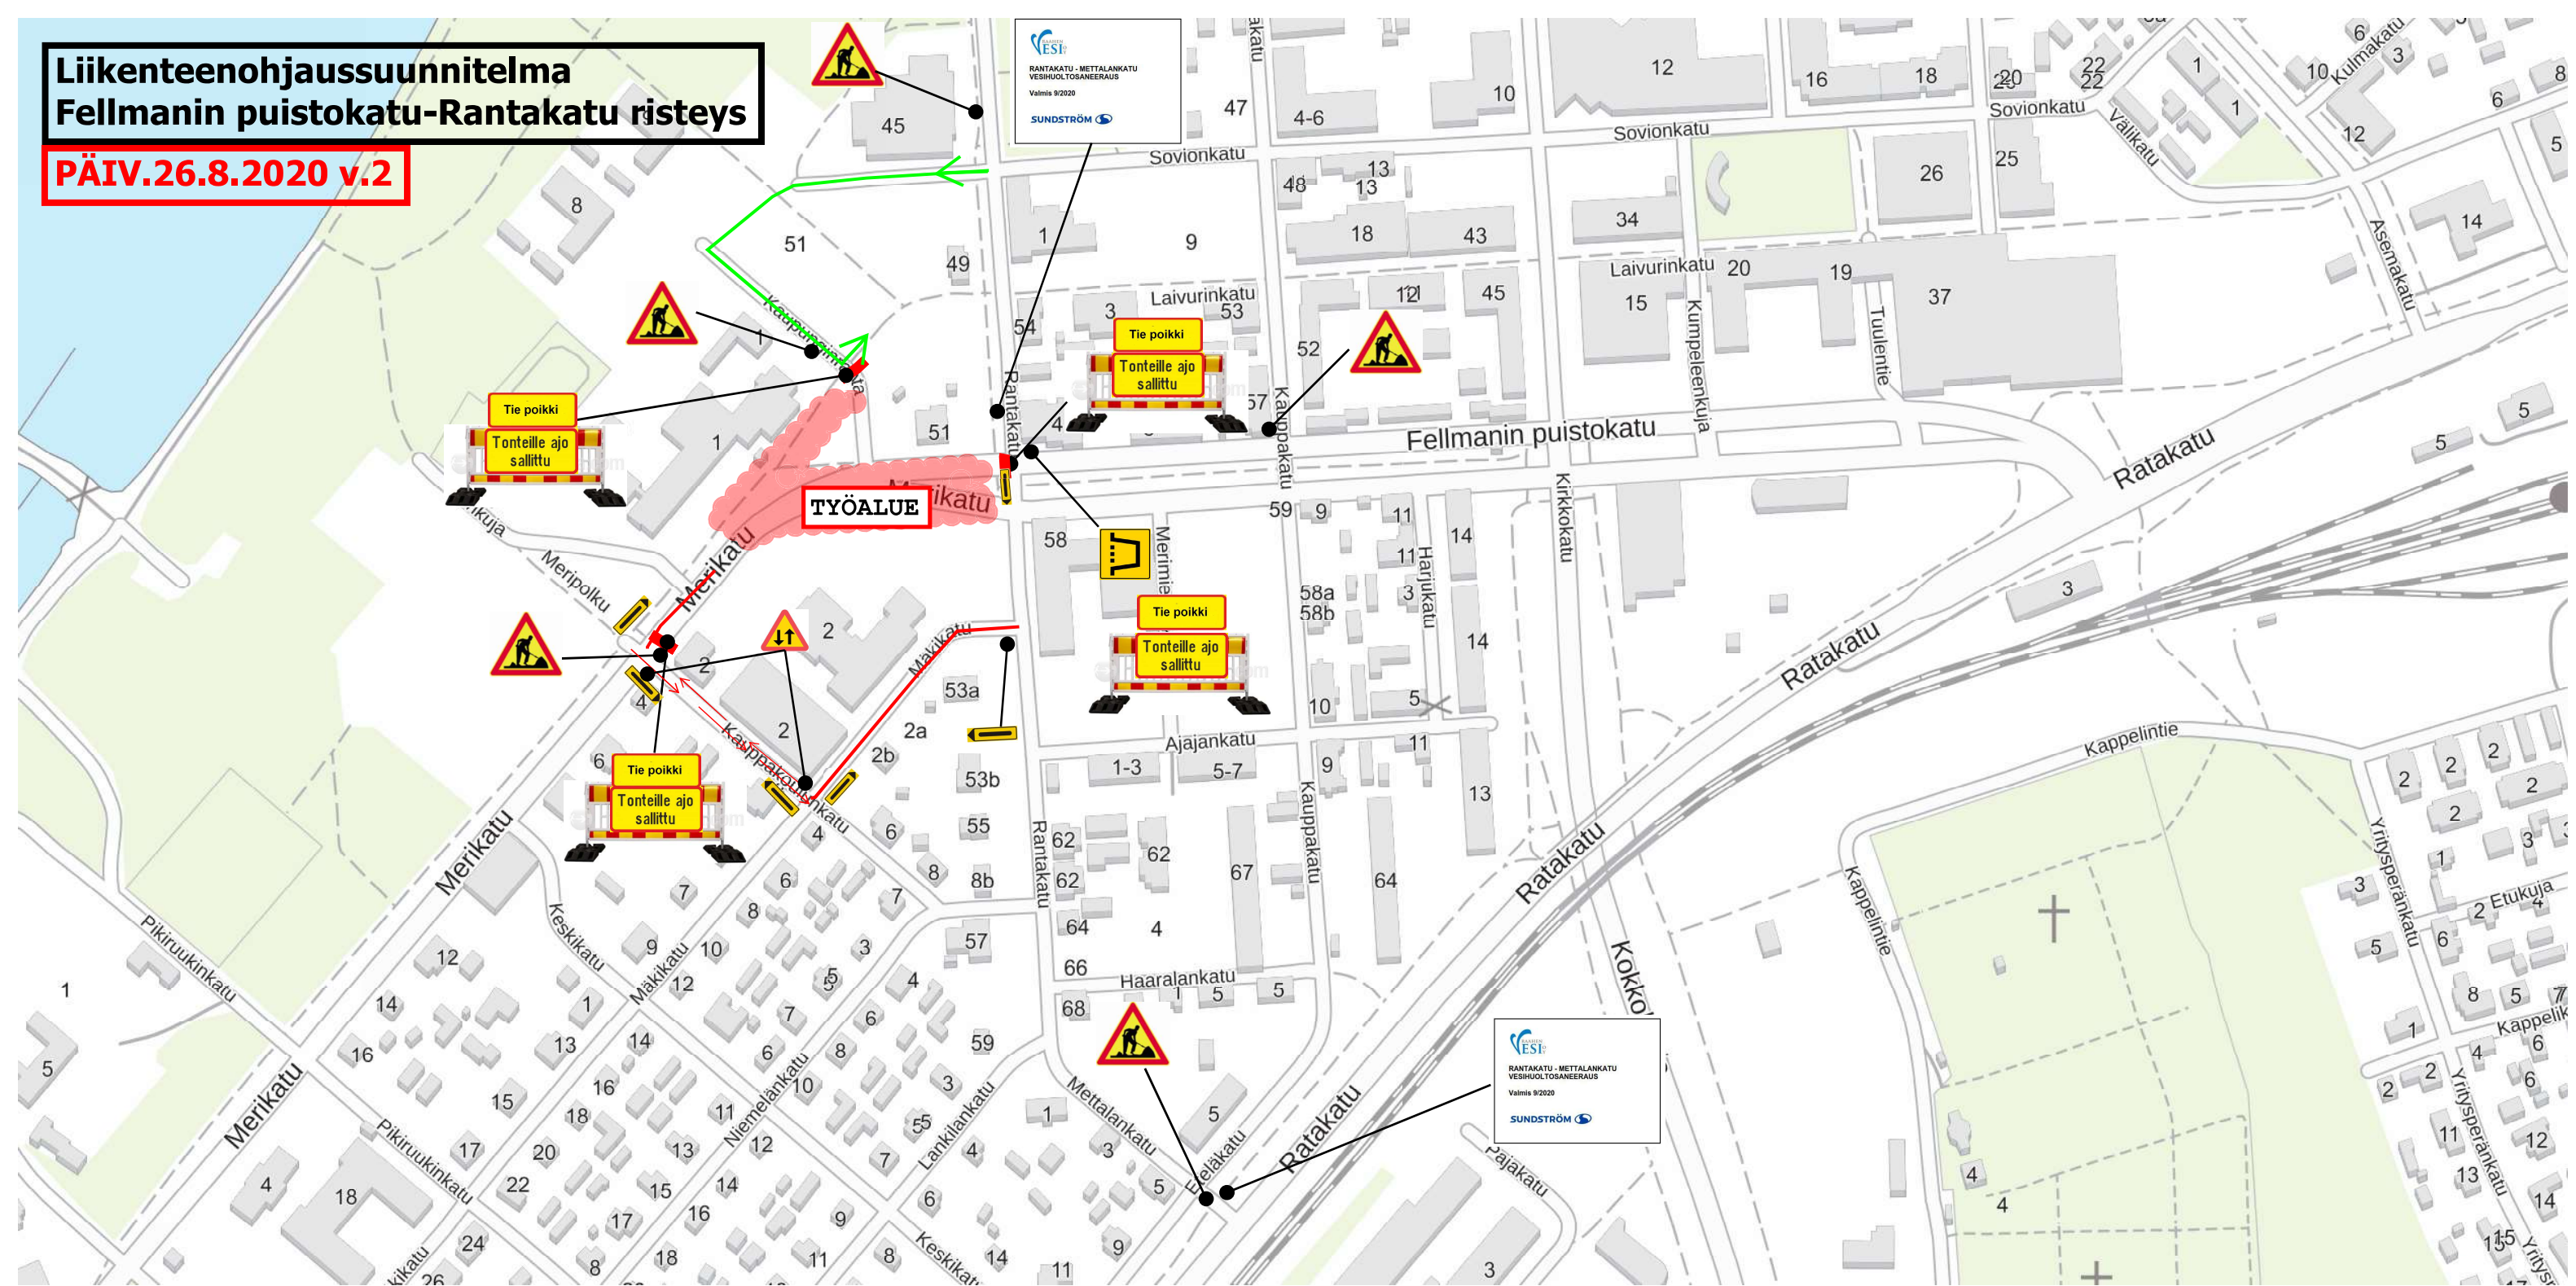

Merikatu suljetaan koulun kohdalla ja liikenne ohjataan kiertoteille. Muutetaan Kauppakoulunkadun yksisuuntainen tie kaksisuuntaiseksi tieksi täksi ajoiksi. Ajokaistat erotellaan sulkulamelleillä. Liikennejärjestelyn arvioitu aika on noin 1-2 päivää.

Huom! Vihreällä värillä piirretty viiva on tarkoitettu kiertotienä asukkaille ja kouluun menevälle opettajille.

SUNDSTRÖM 

Päiväys: 26.08.2020

Kohde: Rantakatu-Mettalankatu, vesihuoltosaneeraus

Sisältö: Liikenteenohjaussuunnitelma

Suunnittelija: J.B, T.S, L.S

Piirtäjä: L.S