
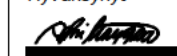
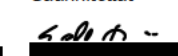
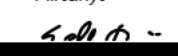
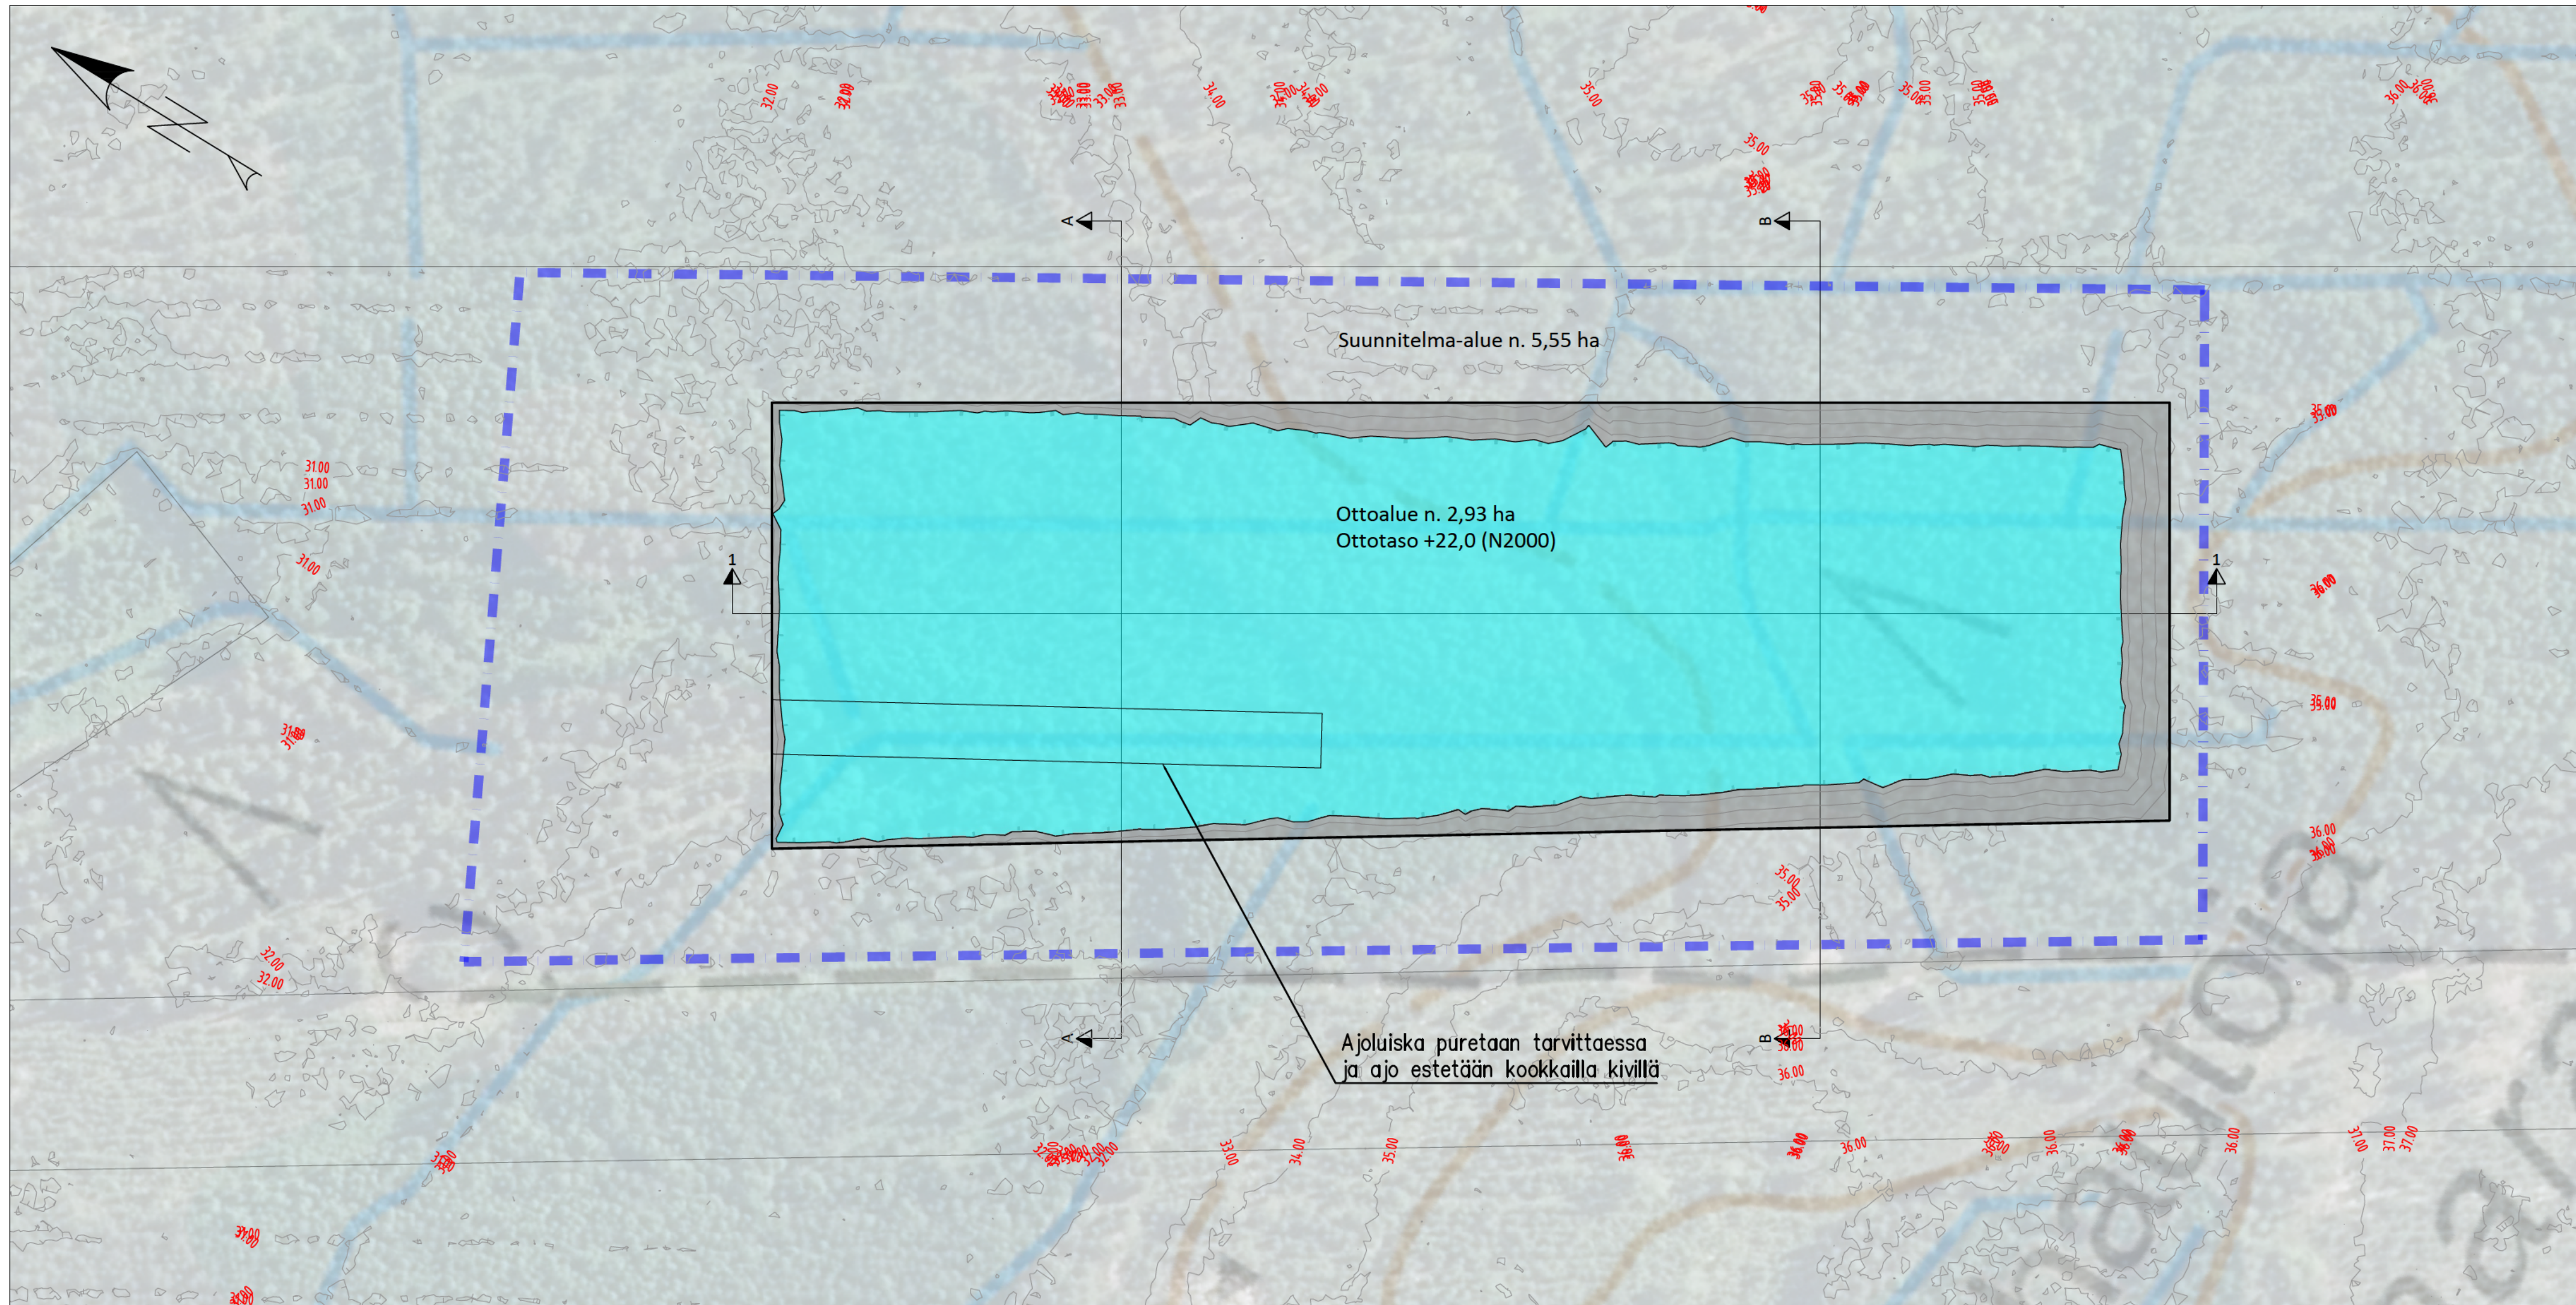


— — — — — Suunnitelma-alue


A	22.10.2024	S.P	Suunnitelman päivitys.
Rev.	Pvm.	Tekijä	Muutoserrittely
Tilaaja ja suunnittelukohde		Piirustuksen sisältö	Mittakaavat
Puhuri Oy KETUNPERÄN MAA-AINESTEN OTTOSUUNNITELMA		NYKYTILANNEKARTTA	1:1000
 www.soilcon.fi p. (06) 434 2300		Koordinaatti- / korkeusjärjestelmä	Piirustuksen tila
		ETRS-TM35/N2000	Revisio
		Tiedosto	A
		1817.102 REV-A.dwg	Työn ja piirustuksen n:o
		Suunnittelu	1817.102
Päiväys	Hyväksynyt	Suunnitellut	Piirtänyt
3.10.2024			




- Vesipinta, arvioitu taso +31,5 (N2000)
- Luiska, kaltevuus 1:3
- Suunnitelma-alue

A	22.10.2024	S.P	Suunnitelman päivitys.
Rev.	Pvm.	Tekijä	Muutoserritely
Tilaaja ja suunnittelukohde		Puurustuksen sisältö	
Puhuri Oy KETUNPERÄN MAA-AINESTEN OTTOSUUNNITELMA		LOPPUTILANNEKARTTA	
		Mittakaavat 1:1000	
 www.soilcon.fi p. (06) 434 2300		Koordinaatti- korkeusjärjestelmä	Puurustuksen tila
		ETRS-TM35/N2000	Revisio
Päiväys	Hyväksynyt	Suunnitellut	Piirtänyt
3.10.2024			
Tiedosto		Suunnittelualue	
1817.104 REV-A.dwg		Työn ja piirustuksen n:o	
1817.104		1817.104	


Linja 1:
1:500/1:100

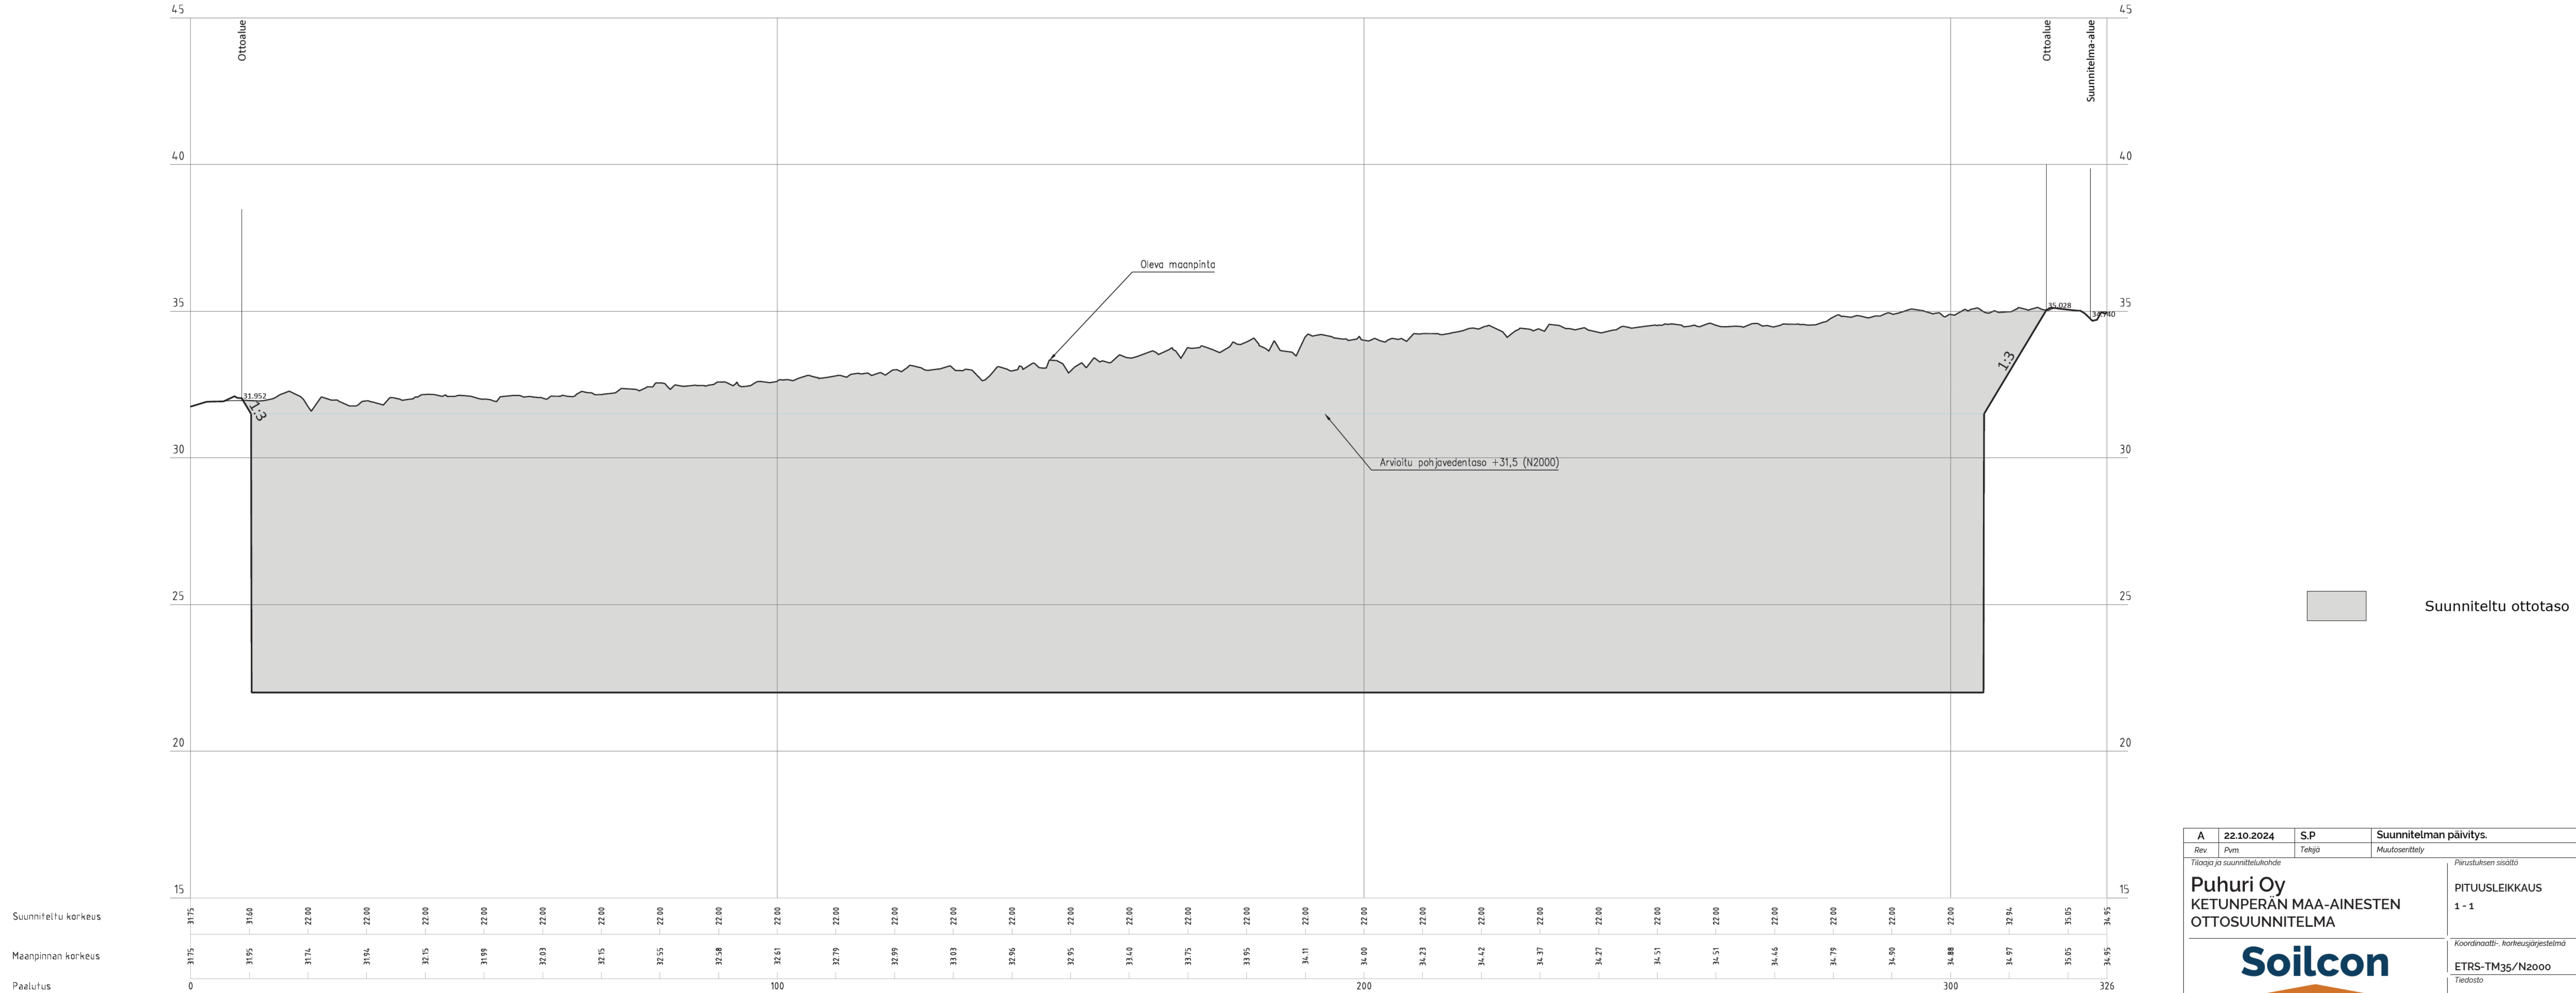

 Suunniteltu ottotaso

A	22.10.2024	S.P	Suunnitelman päivitys.	
Rev	Pvm	Tehjä	Muutosentitey	
Tilaaja ja suunnittelukohde			Piirustuksen sisältö	Mittakaavat
Puhuri Oy KETUNPERÄN MAA-AINESTEN OTTOSUUNNITELMA			PITUUSLEIKKAUS 1 - 1	1:500/1:100
www.soilcon.fi p. (05) 434 2300			Koordinaatti- / korkeusjärjestelmä	Piirustuksen tili
ETRS-TM35/N2000			Tiedosto	Revisio
1817.103-201-203 REV-A.dwg			1817.201	A
Päiväys	Hyväksynyt	Suunnitellut	Piirtänyt	Työn ja piirustuksen n:o
3.10.2024				1817.201

Linja A:
1:500/1:100

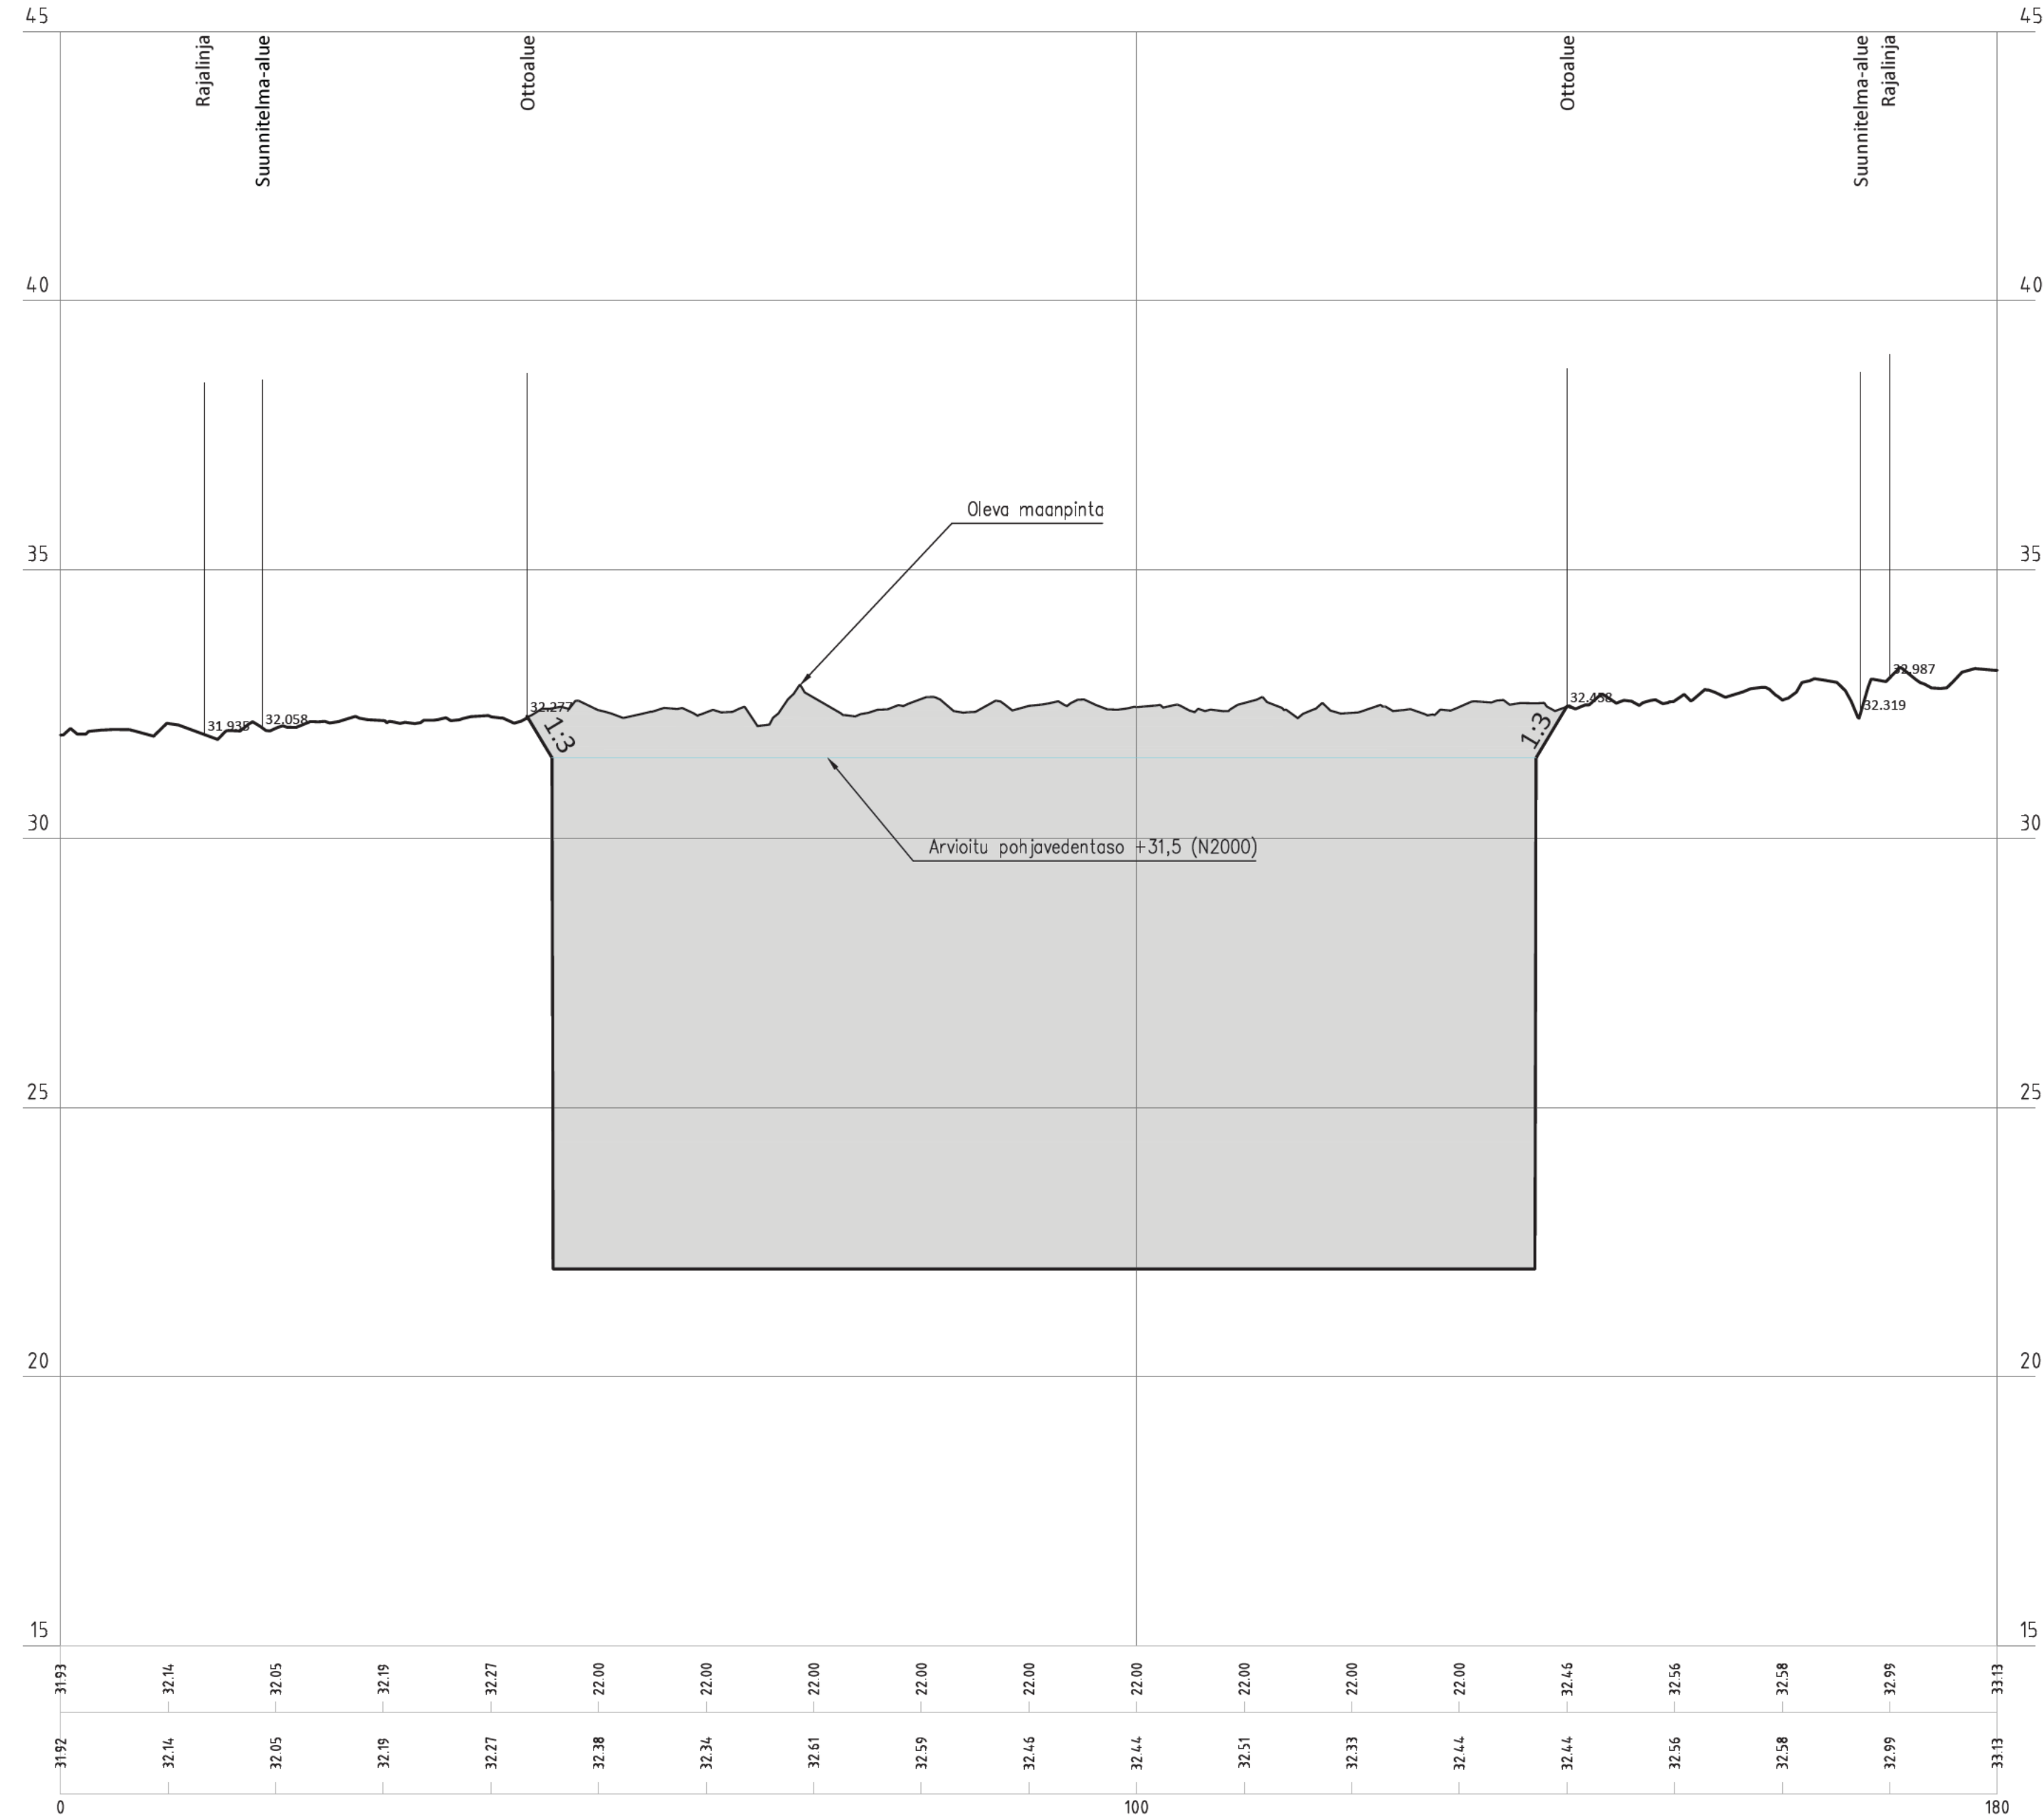


Suunniteltu korkeus


Maanpinnan korkeus

Paalutus

Rev	Pvm	Tehjä	Muutos
A	22.10.2024	S.P	Suunnitelman päivitys.
Tilaja ja suunnitteluhohde		Mittakaavat	
Puhuri Oy KETUNPERÄN MAA-AINESTEN OTTOSUUNNITELMA		PITUUSLEIKKAUS A - A 1:500/1:100	
www.soilcon.fi p. 1061 434 2300		Piirustuksen tila	
Päiväys		Revisio	
3.10.2024		A	
Hyväksynyt		Suunnitelma	
Suunnitelu		Piirtänyt	
Suunnitelu		Suunnitelu	
1817.103-201-203 REV-A.dwg		Työn ja piirustuksen n:o	
1817.202			

Linja B:
1:500/1:100

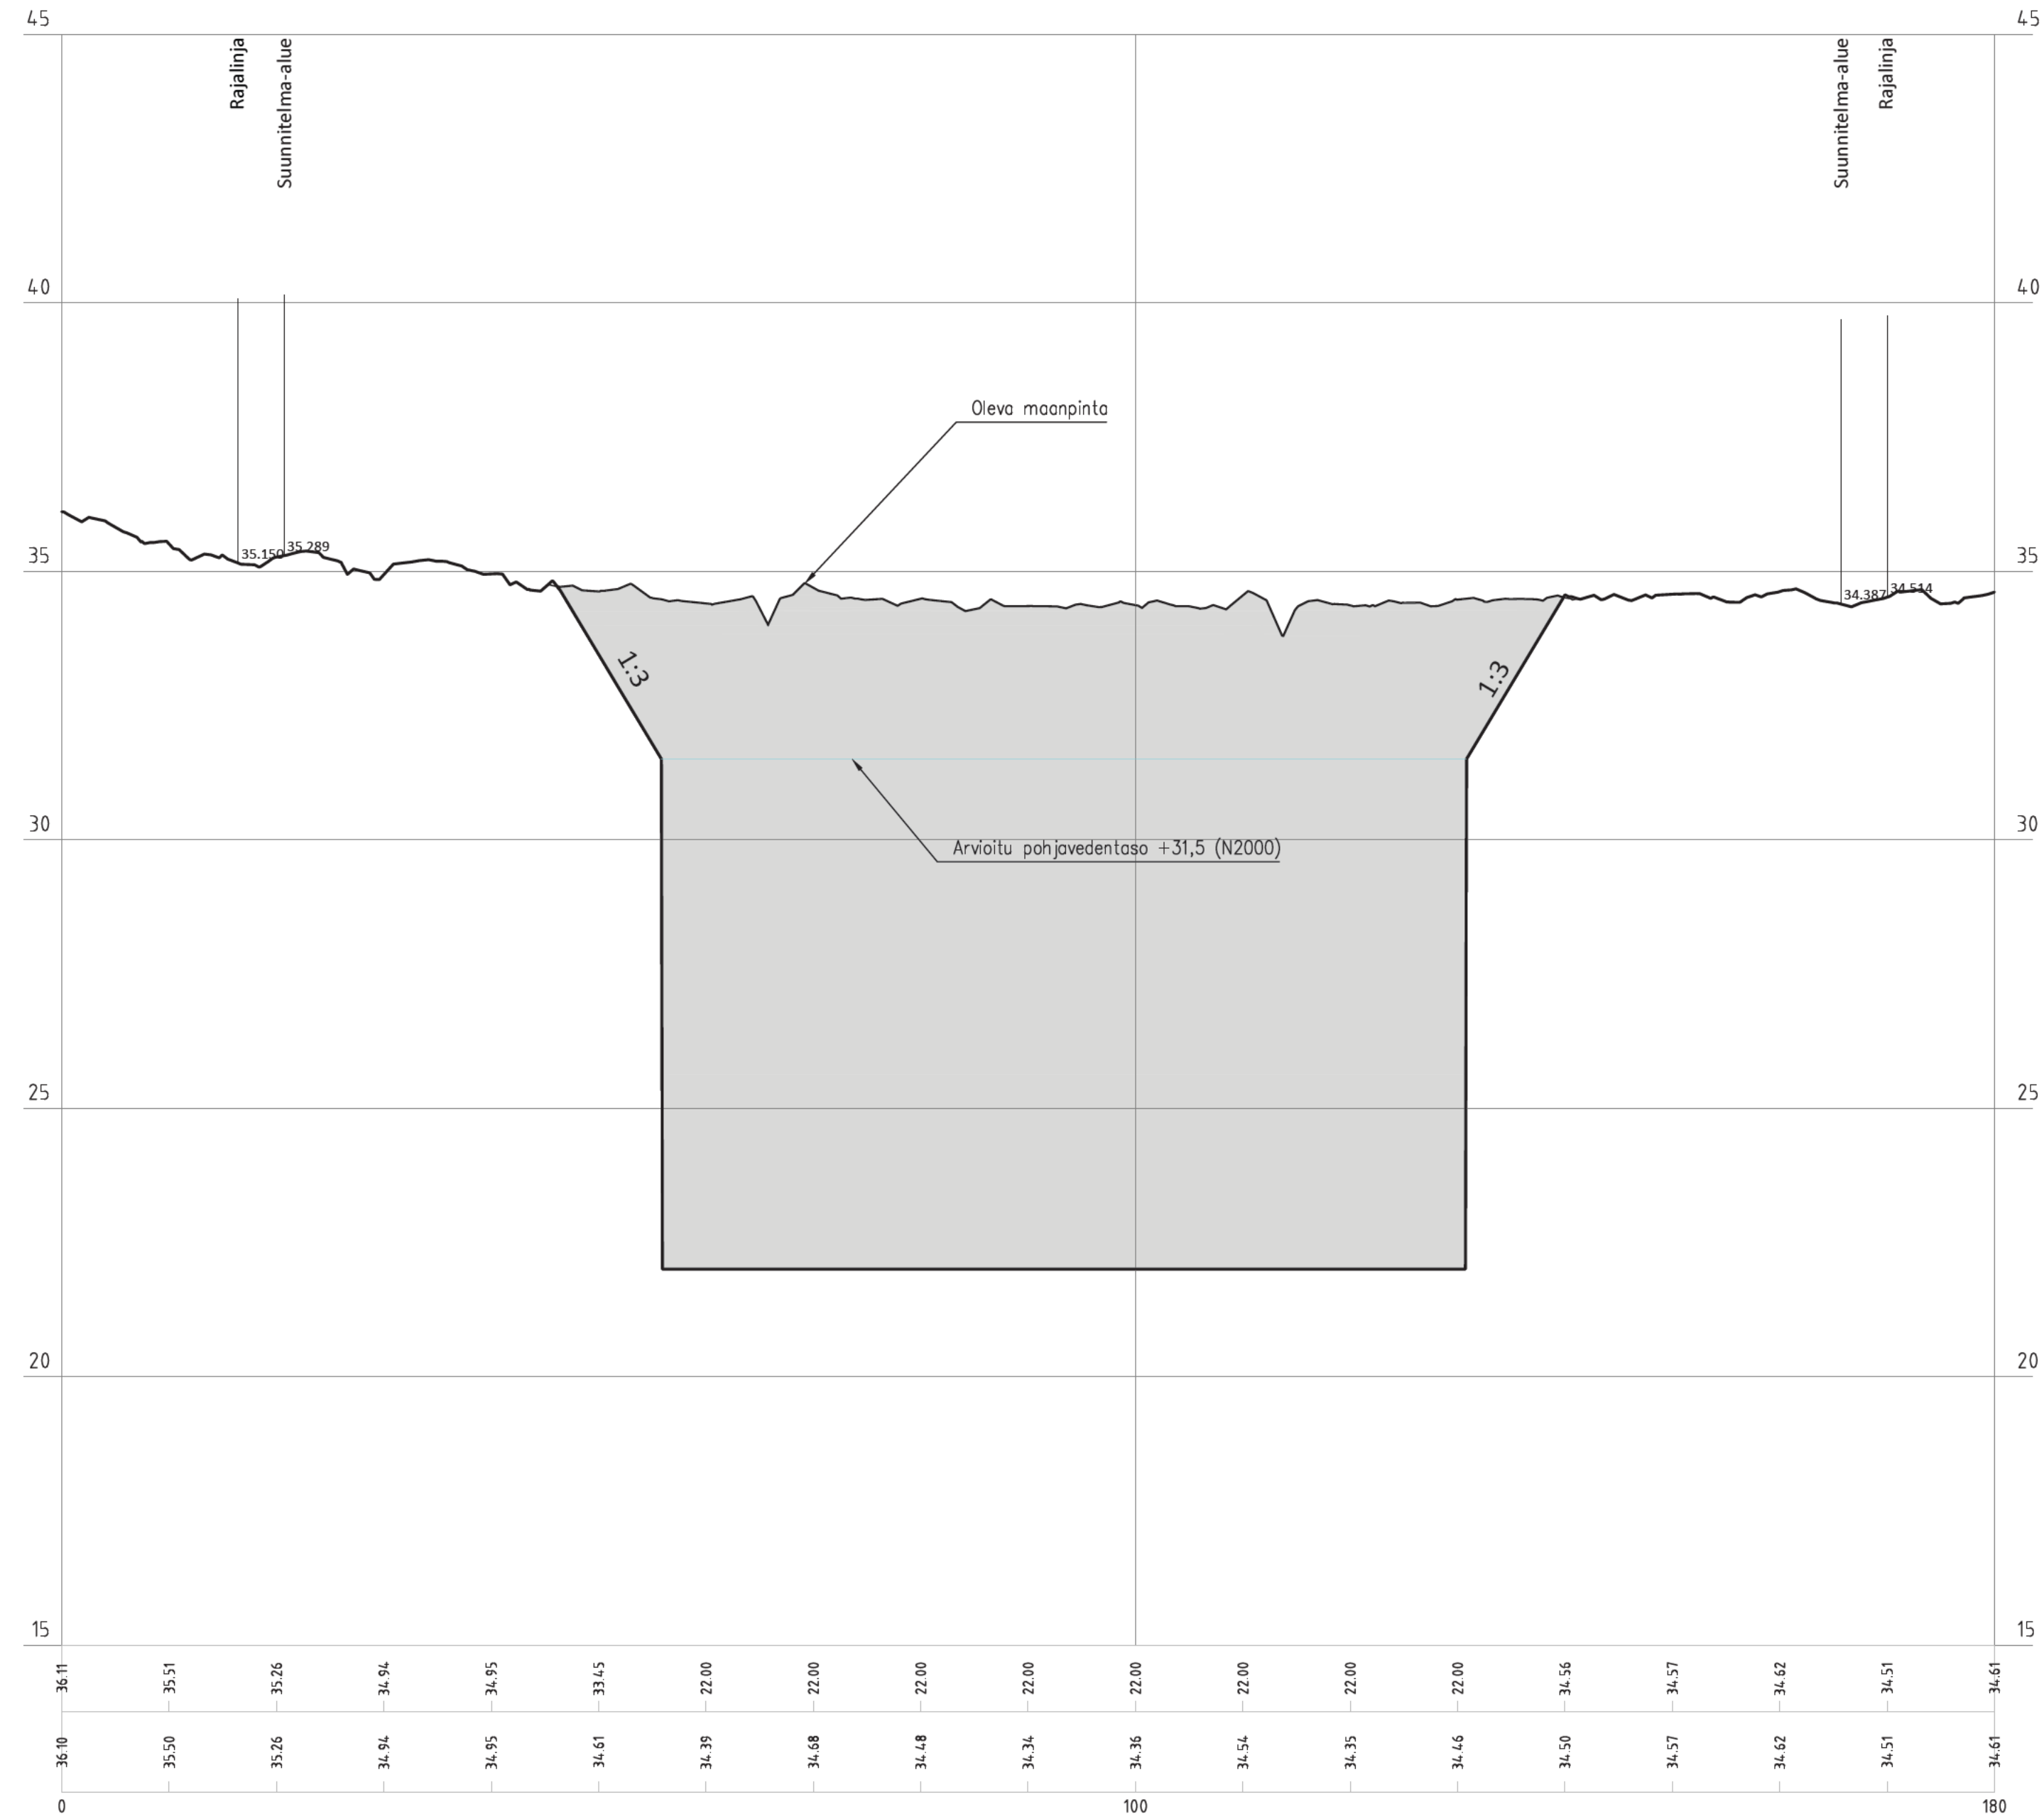

 Suunniteltu ottotaso

Suunniteltu korkeus
Maaennon korkeus
Paalutus

A	22.10.2024	S.P	Suunnitelman päivitys.
Rev	Pvm	Tehjä	Muutosmerkitys
Tilaja ja suunnitteluhoido		Piirustuksen sisältö	
Puhuri Oy KETUNPERÄN MAA-AINESTEN OTTOSUUNNITELMA		PITUUSLEIKKAUS B - B	
www.soilcon.fi p. 1061 434 2300		Koordinaatti-, korkeusjärjestelmä	Piirustuksen tila
Päiväys		ETRS-TM35/N2000	Revisio
Hyväksynyt		Tiedosto	A
Suunnittelut		1817.103-201-203 REV-A.dwg	Työn ja piirustuksen n:o
Piirtänyt		Suunnitteluala	1817.203