


678-402-1-50  
Raahen kaupunki

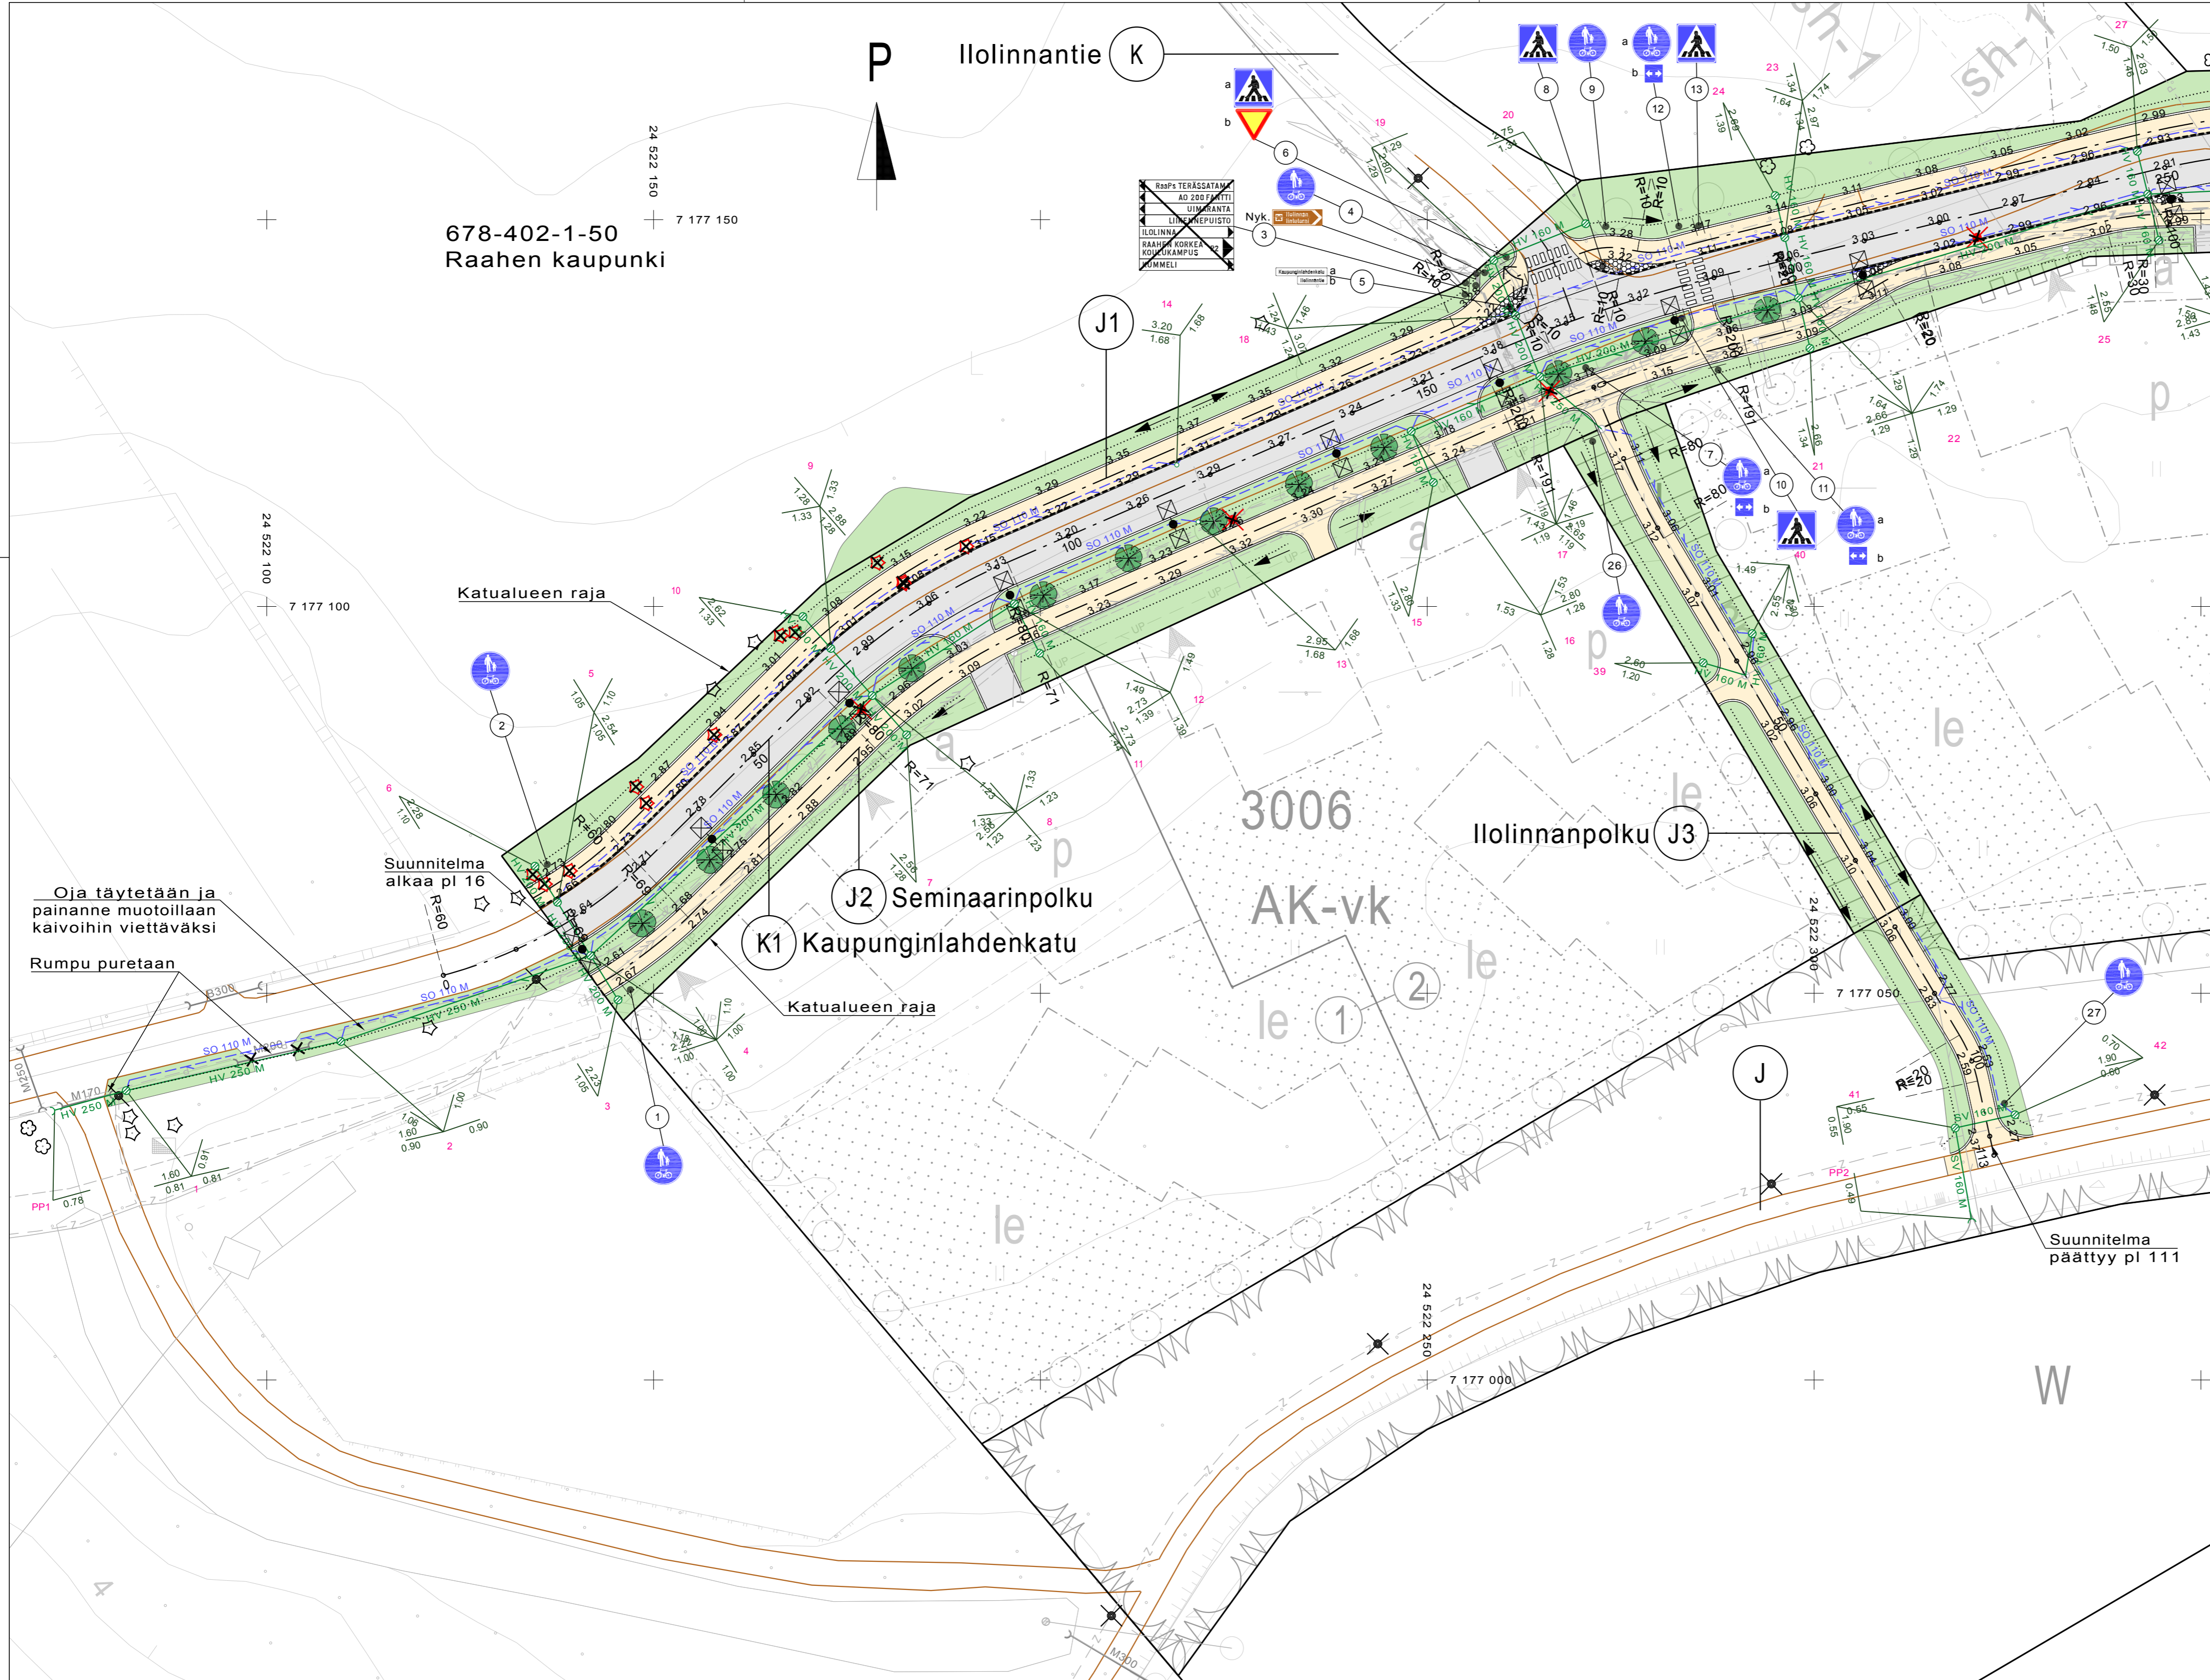

- AB (16)
- AB (11)
- Nurmikko (A3)
- Kenttäkivi (10-15cm)
- Noppakivi (10x10x10cm, graniitti, harmaa)
- Upotettava reunatuki (12cm, graniitti, harmaa)
- Upotettu reunatuki (3cm, graniitti, harmaa)
- Suunniteltu ojan painanne
- Suunniteltu hulevesijohto
- Suunniteltu salaoja
- Istutettava lehtipuu, puistolehmus (tilia x vulgaris) yht. 13 kpl, rym14...16
- Säilyvä lehtipuu
- Säilyvä havupuu
- Poistettava lehtipuu
- Poistettava havupuu
- Poistettava havupuuriivi
- Poistettava valaisin
- Säilyvä valaisin
- Purettava kiviäita
- Uusi valaisin

Oja täytetään ja painanne muotoillaan kaivoihin viettäväksi

Rumpu puretaan

Suunnitelma alkaa pl 16

Suunnitelma päättyy pl 111

<p>Koordinaattijärjestelmä ETRS-GK24</p> <p>RAKENNUSKOHTEN NIMI JA OSOITE</p> <p><b>RAAHEN KAUPUNKI KAUPUNGINLAHDENKATU RAKENNUSSUUNNITELMA</b></p>	<p>Korkeusjärjestelmä N2000</p> <p>PIIRUSTUKSEN SISÄLTÖ</p> <p><b>Suunnitelmapaketti K1 plv 16-250, J1 ja J2 J3</b></p> <p>MITTAKAAVA 1:500</p>	<p>TIEDOSTO</p> <table border="1" style="width: 100%; border-collapse: collapse;"> <tr> <td style="width: 25%;">SUUNNITTELIJA</td> <td style="width: 25%;">TYÖ N°</td> <td style="width: 25%;">PIIRI N°</td> <td style="width: 25%;">MUIUTUS</td> </tr> <tr> <td>SUUNNITTELIJA</td> <td>YT</td> <td>E27911</td> <td></td> </tr> <tr> <td>TARKK. KVE</td> <td></td> <td>6154</td> <td></td> </tr> </table> <p>Sweco Ympäristö Oy Mäkelininkatu 17, 90100 OULU * 010 2414 600</p> <p>25.1.2016</p>	SUUNNITTELIJA	TYÖ N°	PIIRI N°	MUIUTUS	SUUNNITTELIJA	YT	E27911		TARKK. KVE		6154	
SUUNNITTELIJA	TYÖ N°	PIIRI N°	MUIUTUS											
SUUNNITTELIJA	YT	E27911												
TARKK. KVE		6154												