

Myllymäen asemakaava

Asemakaava
Luonnosvaiheen selostus, Ak 254



15.9.2025



Raahen kaupunki

Kaavoitus

2025

Kartat ja kuvat, ellei toisin mainita, © Raahen kaupunki.

Valokuvat, ellei toisin mainita, © Raahen kaupunki.

Ilmakuvat ja viistokuvat © Maanmittauslaitos 2024.

Vireilletulosta on ilmoitettu	30.04.2025
Kehittämislautakunta	24.09.2025 § xx
Kehittämislautakunta	pvm. § tulossa.
Kaupunginhallitus	pvm. § tulossa.
Kaupunginhallitus	pvm. § tulossa.
Kaupunginvaltuusto	pvm. § tulossa.

Tämä kaavaselostus koskee kehittämislautakunnan 24.09.2025 § xx päätöksellä hyväksyttyä Myllymäen asemakaavan (Ak 254) luonnosta.



Myllymäen asemakaava

Junnilanmäki, Raahen kaupunki

Raahen kaupungin 55. kaupunginosa, kortteli 5501, tontti 1 sekä rautatiealueen osa.

Asemakaava ja sitova tonttijako (Ak 254)

Kaavoituksesta ja kaavasuunnittelusta vastaa:

Raahen kaupunki

Kaavoitus

kaavoituspäällikkö Anu Syrjäpalo

puh.: 044 439 3575

sähköposti: anu.syrjapalo@raahe.fi

kaavasuunnittelija Mathias Holmén

puh.: 040 830 3159

sähköposti: mathias.holmen@raahe.fi

Perus- ja tunnistetiedot


Asemakaava koskee Raahen kaupungin Junnilanmäen Myllymäellä sijaitsevaa kiinteistöä 678-413-12-51 (tila Katajamäki, pinta-ala 6,9418 ha) sekä osaa kiinteistöstä 678-871-1-6 (rautatiealue, alueen osan pinta-ala 1,3066 ha). Koko suunnittelualueen pinta-ala on noin 8,2484 ha.

Kaava-alueen sijainti

Suunnittelualue sijaitsee Raahen Junnilanmäen Myllymäellä, Ruonanojankadun varrella kadun eteläpuolella.

Suunnittelualue on osittain rakentamatonta. Tilalle Katajamäki on rakentunut Raahen Energia Oy:n Kummatin 10/20/110 kV sähköasema, joka on valmistunut vuonna 2023. Alueen länsilaidalla on sähköistetty rautatiealue. Lähimmät yksittäiset asuinrakennukset sijaitsevat noin 50 metriä suunnittelualueesta länteen ja 160 metriä suunnittelualueesta koilliseen. Lähimmät palvelut sijaitsevat noin 1,5–2 kilometrin päässä pohjoisessa Raahen keskustassa.

Suunnittelualueen eteläpuolella on metsää, Lapaluodontie ja Tokolan teollisuusalue. Rautatiealueen länsipuolella on metsää, asuinkiinteistö ja teollisuusaluetta. Alueen pohjoispuolella on Valjaskadun toimitila- ja varastorakennusten korttelialue- ja puistoaluetta. Itäpuolella on metsää ja Junnilanmäen asuinalue.

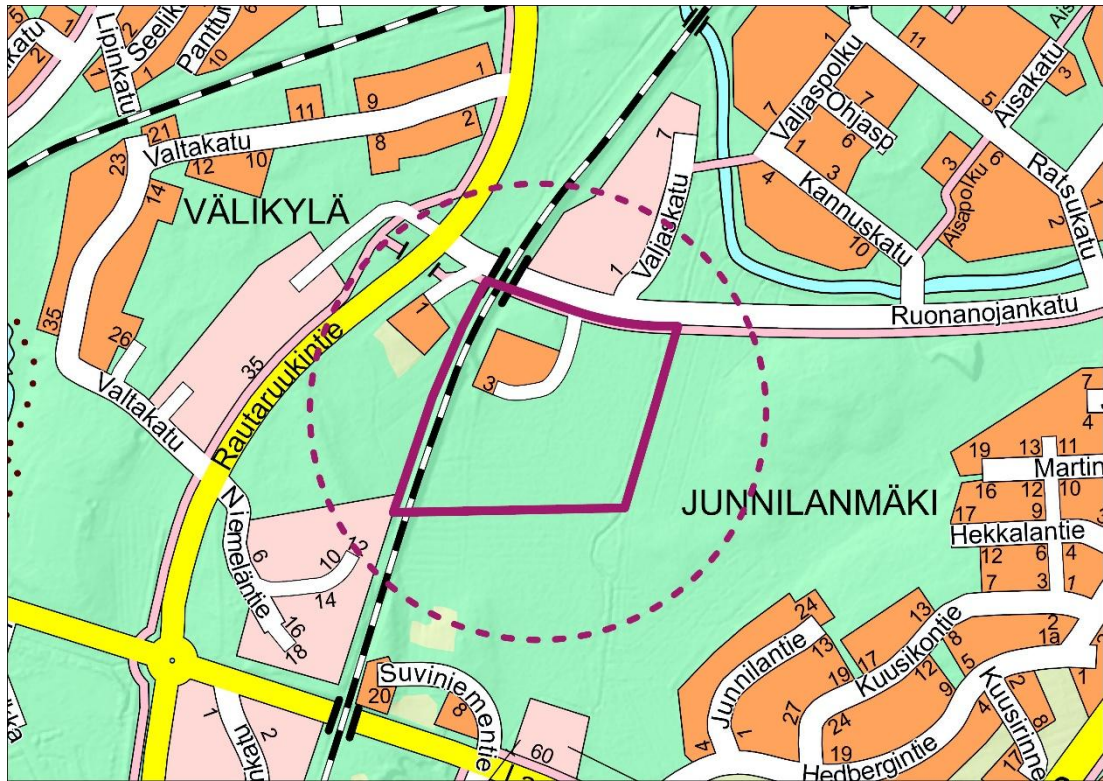

Kuva 1-1 Kaava-alueen sijainti opaskartalla. Karttaan on rajattu asemakaava-alue ja arvioitu lähivaikutusalue.

Kaavan nimi ja tarkoitus

Myllymäen asemakaava, Ak 254.

Asemakaavan tarkoituksena on mahdollistaa alueen kehittäminen korttelialueena, jolle keskitetään energiahuoltoa palvelevaa toimintaa. Alue osoitetaan käyttötarkoitukseltaan energiahuollon korttelialueeksi (EN). Länsipuolella oleva rautatiealueen osa sisältyy asemakaavaan, ja osoitetaan rautatiealueeksi (LR).

Asemakaava, kaavamerkinnot ja -määräykset laaditaan vastaamaan kaavalle asetettuja tavoitteita, sekä kaavoituksen aikana laadittavien selvitysten ja vuorovaikutuksen myötä esiin nousevia tavoitteita. Alueella on sitova tonttijako.

Kaavan tarkoitus on mahdollistaa energian tuotantolaitosten rakentaminen, polttoaineen ja lämpöenergian varastointi, aurinkovoimalan rakentaminen, sähköaseman ja siirtoverkon vaatimat rakenteet ja rakentamisen, sähkön varastointi, sekä kaukolämpöverkon ja sähkönsiirron rakentamiseen liittyvien materiaalien, laitteiden ja koneiden varastointi.

Rakennusoikeutta osoitetaan riittävästi, koska näiden edellyttämät pinta-alat ja tilavuudet ovat suuria.

Tiivistelmä

Kaavaprosessin olennaiset vaiheet

Käsittelyt	Tilaisuuden aiheet ja osallistumismahdollisuudet
KELA 25.2.2025 § 37 KH 10.03.2025 § 61	Kaavoitusaloite on hyväksytty.
KELA 22.04.2025 § 64	Osallistumis- ja arviointisuunnitelman (OAS, 21.3.2025) hyväksyminen ja kaavoituksen vireilletulopäätös.
30.04.2025	Kuulutus vireilletulosta.
KELA 24.09.2025 § xx	Luonnosaineiston hyväksyntä nähtäville asettamista varten.
1.10.2025-10.11.2025	Luonnosvaiheen nähtävilläolo palautetta varten.
KELA xx.xx.2025 KH xx.xx.2025	Luonnosvaiheen palautteen käsittely ja ehdotusaineiston hyväksyminen nähtäville asettamista varten.
xx.xx.2025-xx.xx.2026	Ehdotusvaiheen nähtävilläolo palautetta varten.
KH	Ehdotusvaiheen palautteen käsittely ja ehdotuksen hyväksyminen valtuustoesitystä varten.
KV	Asemakaavan hyväksyminen.
	Asemakaava on lainvoimainen 30 vrk kuluttua.

Asemakaava perustuu maanomistajan (Raahen Energia Oy) aloitteeseen.

Asemakaavaa käsittelevät elimet ovat kehittämislautakunta, kaupunginhallitus ja kaupunginvaltuusto. Asemakaavan hyväksyy kaupunginvaltuusto.

Asemakaavan keskeinen sisältö

Asemakaavalla mahdollistetaan alueen kehittäminen korttelialueena, jolle keskitehtään energiahuoltoa palvelevaa toimintaa. Alue osoitetaan asemakaavalla osayleiskaavaa tarkentaen käyttötarkoitukseltaan energiahuollon korttelialueeksi (EN). Lännenpuoleinen osa raideliikenteen alueesta osoitetaan rautatieliikenteen alueeksi.

Asemakaava, kaavamerkinnot ja -määräykset laaditaan vastaamaan kaavalle asetettuja tavoitteita, sekä kaavoituksen aikana laadittavien selvitysten ja vuorovaikutuksen myötä esiin nousevia tavoitteita. Alueella on sitova tonttijako.

Asemakaavan toteuttaminen

Kaavan mukaiset kiinteistöt muodostetaan kaavan saatua lainvoiman. Teknisen huollon verkostoihin ja laitteisiin aiheutuvat muutokset toteutetaan tarvittaessa.

Kaava on toteuttamiskelpoinen sen saatua lainvoiman. Kaavan toteutuksesta ja sen aikataulusta vastaavat alueen toimija.

Alueen käyttöä ja rakentamista ohjeistetaan olemassa olevien viranomaistietojen pohjalta.

Sisällysluettelo

Myllymäen asemakaava	I
Perus- ja tunnistetiedot	I
Kaava-alueen sijainti	I
Kaavan nimi ja tarkoitus.....	II
Tiivistelmä	III
Kaavaprosessin olennaiset vaiheet	III
Asemakaavan keskeinen sisältö.....	III
Asemakaavan toteuttaminen	III
1 Lähtötiedot	1
1.1 Selvitys suunnittelualueen oloista	1
1.1.1 Alueen yleiskuvaus	1
1.1.2 Luonnonympäristö.....	2
1.1.3 Rakennettu ympäristö	9
1.1.4 Maanomistus	12
1.2 Suunnittelutilanne	12
1.2.1 Kaava-aluetta koskevat suunnitelmat, päätökset ja selvitykset.....	12
1.3 Raahen Energia Oy:n toiminnan kuvaus.....	18
2 Työn vaiheet	19
2.1 Asemakaavan suunnittelun tarve	19
2.2 Suunnittelun käynnistäminen ja sitä koskevat päätökset	19
2.3 Osallistuminen ja yhteistyö	19
2.3.1 Osalliset	19
2.3.2 Vireilletulo	20
2.3.3 Osallistuminen ja vuorovaikutusmenettelyt	20
2.3.4 Viranomaisyhteistyö	20
3 Työn tavoitteet	21
3.1 Lähtökohta-aineiston antamat tavoitteet	21
3.1.1 Kaupungin asettamat tavoitteet.....	21
3.1.2 Suunnittelutilanteesta johdetut tavoitteet	21
3.1.3 Alueen oloista ja ominaisuuksista johdetut tavoitteet.....	22
3.2 Prosessin aikana syntyneet tavoitteet ja tavoitteiden tarkentuminen.....	22
3.2.1 Osallisten tavoitteet	22
4 Asemakaavan kuvaus	23

4.1	Kaavan rakenne	23
4.1.1	Mitoitus	23
4.1.2	Palvelut	23
4.2	Ympäristön laatua koskevien tavoitteiden toteutuminen	23
4.3	Aluevaraukset	23
4.3.1	Korttelialueet	23
4.3.2	Suojelumerkinnot	23
4.4	Kaavan vaikutukset	24
4.4.1	Suhde valtakunnallisiin alueidenkäyttötavoitteisiin	24
4.4.2	Suhde voimassa olevaan yleiskaavaan	25
4.4.3	Vaikutukset rakennettuun ympäristöön	25
4.4.4	Vaikutukset luontoon ja luonnonympäristöön	27
4.5	Ympäristön häiriötekijät	28
4.6	Kaavamerkinnot ja –määräykset	30
4.7	Nimistö	34
5	Asemakaavan toteutus	34
5.1	Toteutusta ohjaavat ja havainnollistavat suunnitelmat	34
5.2	Toteuttaminen ja ajoitus	34
5.3	Toteutuksen seuranta	34
6	Liitteet	35
	Liite 1: Seurantalomake	37

Asemakaavaa koskevat asiakirjat

- *Osallistumis- ja arviointisuunnitelma*, tarkistettu 15.9.2025
- *Myllymäen asemakaava* (Ak 254), kaavakartta ja kaavamerkinnot, luonnos 15.9.2025
- *Tiivistelmä OAS-vaiheen palautteesta ja vastineet* 15.9.2025
- *Hulevesiselvitys ja hulevesien hallintasuunnitelma*, 4.9.2025
- *Ympäristömeluselvitys*, 13.8.2025
- *Runkomelu- ja tärinäselvitys*, 14.8.2025
- *Luontoselvitys ja luontovaikutusten arviointi (raportti valmistuu syksyllä 2025)*
- *Rakennettavuusselvitys (raportti valmistuu syksyllä 2025)*

Voimassa olevat kaavat ja suunnittelua ohjaavat asiakirjat

- *Raahe 2030, keskeisten taajama-alueiden osayleiskaava* on hyväksytty Raahen kaupunginvaltuustossa 11.4.2007 § 20. Se on oikeusvaikutteinen ja sitä noudatetaan asemakaavan laadinnan ohjeena.
- Pohjois-Pohjanmaan liitto. *Pohjois-Pohjanmaan maakuntakaavan yhdistelmä: Pohjois-Pohjanmaan 1. vaihemaakuntakaava*, maakuntavaltuusto 2.12.2013, YM 23.11.2015, *Pohjois-Pohjanmaan 2. vaihemaakuntakaava*, maakuntavaltuusto 7.12.2016 ja *Pohjois-Pohjanmaan 3. vaihemaakuntakaava*, maakuntavaltuusto 11.6.2018. Vaihemaakuntakaavat ovat uudempia kuin yleiskaava ja niitä noudatetaan asemakaavan laadinnan ohjeena, jos ne poikkeavat yleiskaavasta. Pohjois-Pohjanmaan maakuntakaavat on koottu informatiiviseen yhdistelmäkarttaan (18.1.2022), jossa on mukana myös ne maakuntakaavat, jotka eivät koske suunnittelu- aluetta (Hanhikiven ydinvoimamaakuntakaava).
- Valtioneuvosto, 2017. *Valtakunnalliset alueidenkäyttötavoitteet*. Valtioneuvoston päätös 14.12.2017.
- *Pohjois-Pohjanmaan energia- ja ilmastovaihemaakuntakaava*, jonka Pohjois-Pohjanmaan maakuntavaltuusto on hyväksynyt 27.5.2025. Hyväksymispäätöksestä jätettiin 15 valitusta Pohjois-Suomen hallinto-oikeuteen. Maakuntahallitus on päätöksellään 18.8.2025 määrännyt kaavan alueidenkäyttölain 201 § nojalla voimaan ennen kuin se on saanut lainvoiman.

1 Lähtötiedot

1.1 Selvitys suunnittelualan oloista

Selvitys alueen oloista, rakennuskannasta ja muista ympäristöominaisuuksista ja niissä tapahtuneista muutoksista sekä muut kaavan vaikutusten selvittämisen ja arvioimisen kannalta keskeiset tiedot kaavoitettavasta alueesta ja sen lähiympäristöstä.

1.1.1 Alueen yleiskuvaus

Suunnittelualue on osin rakentamatonta. Alueen pohjois-koillisosaan on rakentunut Raahen Energia Oy:n sähköasema vuonna 2023. Myllymäellä on kaukolämpöverkon ja sähkönsiirron rakentamiseen liittyvä ulkovarastointialue. Alueen länsilaidalla on valtion sähköistetty rautatiealue.

Alue rajautuu Pohjoisessa Ruonanojankatuun. Itäpuolella on Junnilanmäen Patasaaren metsäalue. Alueen länsipuolella on rautatiealue ja metsää sekä yksittäinen asuin-kiinteistö. Koillisessa on Kummatin kaupunginosa. Lounaassa on kaavoittamatonta toimitila- ja teollisuusaluetta. Etelässä alueeseen rajautuu metsittynyt pelto. Taaempana Lapaluodontien varrella sijaitsee muutama asuinrakennus ja sähköasema.



Kuva 1-1 Ote ortoilmakuvasta asemakaavan suunnittelualueelta. (© Maanmittauslaitos 2024)

1.1.2 Luonnonympäristö

Maisemarakenne, maisemakuva


Suunnittelualue sijaitsee kahden loivan moreeniselänteen muodostamassa notkossa. Alueen länsi- ja itäpuolella kohoavat matalat metsäiset moreeniselänteet. Kaava-alue on osin rakentumassa energiahuollon korttelialueeksi, osin vielä monipuolista nuorta taimikkoa ja varttunutta metsää. Vihreää korttelialuetta ympäröi suojaviher- ja virkistysalueiden kookkaampi puusto.

Luonnonolot

Alueen maasto on noin +2,4...9,4 metrin korkeudella meren pinnasta, ollen korkeimmillaan Myllymäen ja rautatien kohdalla. Maasto laskee lounaasta koilliseen.

Kaava-alueen pohjois-koillisosalle on rakennettu sähköasema. Lännessä on sora-pintainen ulkovarastointikenttä sekä rautatiealue. Suunnittelualueen eteläosa on metsittynyttä peltoa. Tilan Katajamäki entiselle pellolle on muodostunut suurehko, vielä pensaaton ja puuton tuore niitty, jossa monipuolinen kukkiva kasvillisuus. Hoidettuna alue jatkaisi kukkimista luonnon monimuotoisuuden kannalta varsin näyttävänä kohteena. Suojaviheralueilla puusto on kookkaampaa, noin 15–20 metrin korkeista lehtipuuta ja kuusta. Selänteiden rinnealueilla kasvaa mäntyvaltaista kangasmetsää. Radan vierus kasvaa iäkstä haapaa, raitaa ja leppää.

Alueen maaperä on pääosin karkeaa ja hienoa hiekkaa tai hietaa, kerroksen paksuus yleensä 1–3 m. Selänteiden rinteellä maaperä muuttuu moreeniksi. Rakennettavuus on yleensä hyvä niillä paikoilla, joissa ohuehkon hienohiekkakerroksen alla on moreenia. (Suunnittelukeskus 2005)

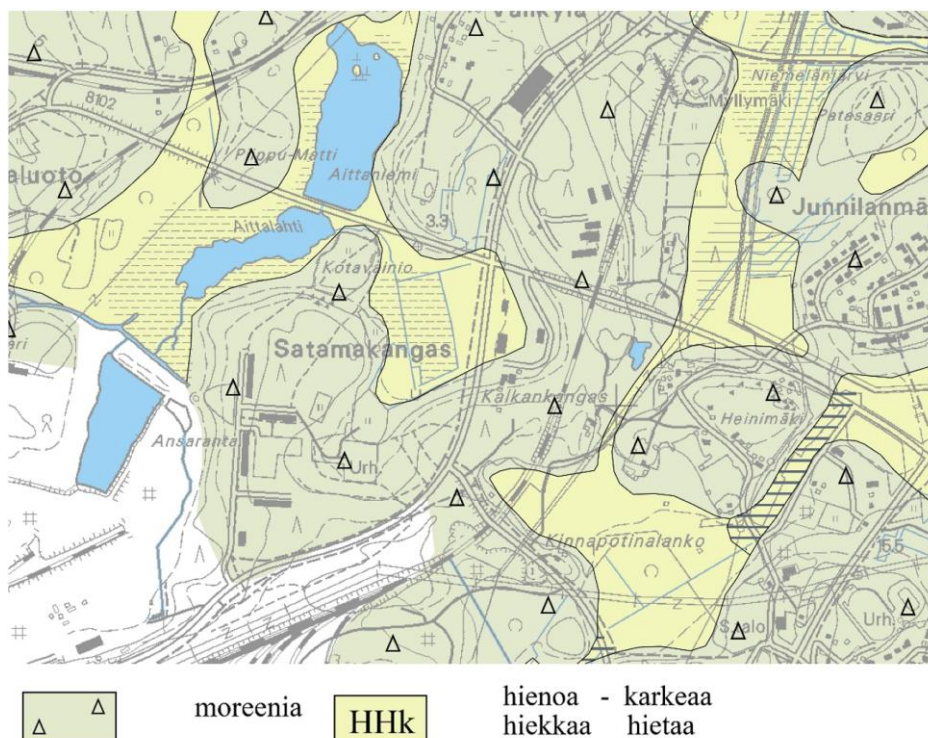


Kuva 1-2 Alueen maaperä. Ote Raahen keskeisten taajama-alueiden osayleiskaavan maaperäselvityksestä (Suunnittelukeskus Oy 2005)



Kuva 1-3 Suunnittelualueen topografiakartta. Hulevesiselvitys, Ramboll Finland Oy. (Scalgo 2025).


Suurin osa selvitysalueesta kuuluu GTK:n aineiston perusteella happamia sulfaattimaita kohtalaisen esiintymistodennäköisyyden alueeseen. Luoteiskulmalla happamia sulfaattimaita esiintyy hyvin pienellä todennäköisyydellä.

Happamista sulfaattimaista aiheutuvia haittoja ovat metallien vapautuminen maaperästä vesistöihin ja vesistöjen happamoituminen sekä siten mm. kalakuolemat, ja haitalliset vaikutukset pohjaeläimiin ja kasvillisuuteen. Haittojen estämiseksi voidaan mm. välttää alentamasta alueen pohjaveden pinnantasoja ja maaperän altistamista hapelle. Kaava-alueen rakentamisessa ja hulevesirakenteiden jatkoselvityksessä on huomioitava alueella mahdollisesti esiintyvät happamat sulfaattimaat mm. huolehtimalla kuivatussyvyyden tasosta suhteessa happamiin sulfaattimaakerroksiin.

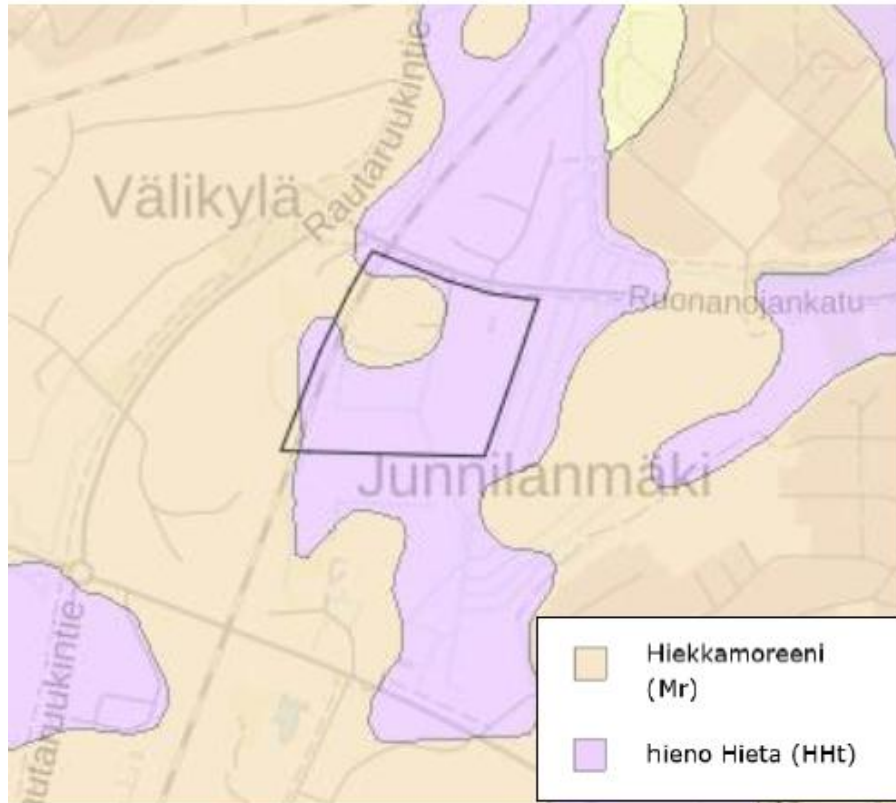

Kuva 1-4 Maaperälajit suunnittelualueella (musta raja). GTK maankamara 2025.

Hulevesiselvitys, Ramboll Finland Oy 2025.

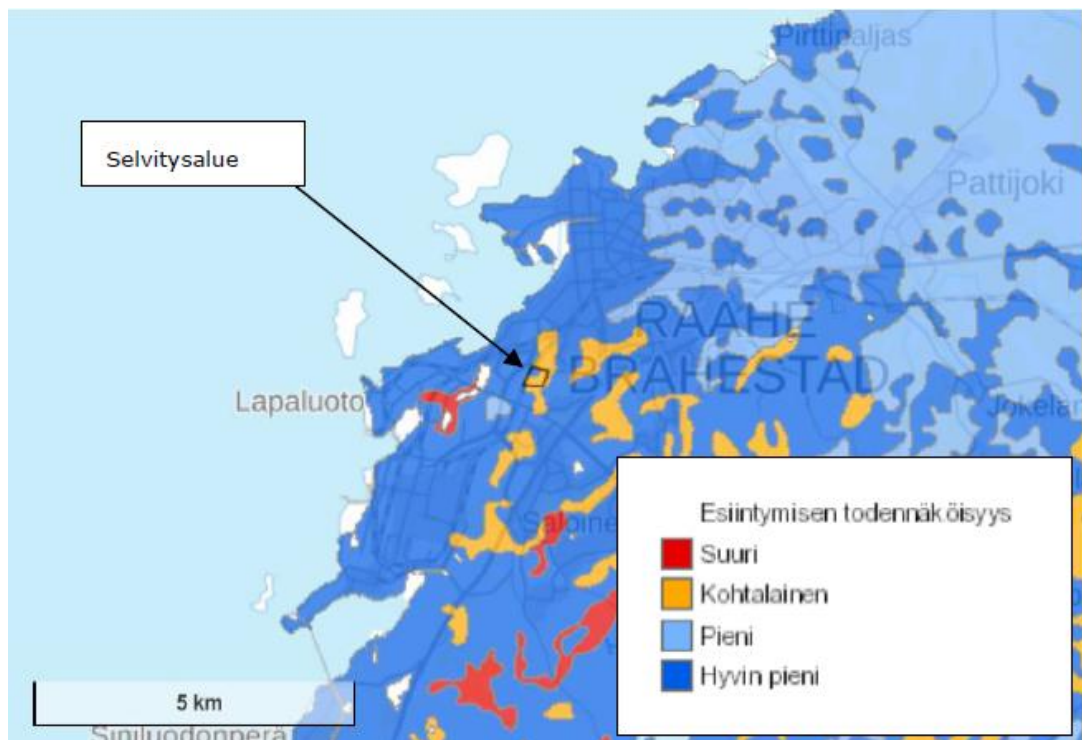

Kuva 1-5 Happamien sulfaattimaiden esiintymistodennäköisyydet. GTK 2024.

Hulevesiselvitys, Ramboll Finland Oy 2025.

Luonnon monimuotoisuus

Alueen metsät koostuvat vielä rakentumattomalla alueella nuoresta taimikosta ja noin 60–80-vuotiaasta puustosta sekä aluetta ympäröivästä suojaviheralueena hoidetusta monilajisesta puu- ja pensaskasvillisuudesta.

Vesistöt ja vesitalous


Pintavedet johtuvat ojia myöten koilliseen Ruonanojaan, josta ne edelleen laskevat mereen Isolahdella.

Alueella tai sen läheisyydessä ei sijaitse luokiteltuja pohjavesialueita.

Alueen maasto on verrattain alavaa alueen itäpuolella sijainneen *Niemelänjärven* kohdalla. Tulvakartan mukaan kerran sadassa vuodessa toistuva meritulva (1/100a) ei yltäisi alueelle. Ruonanojan vedenkorkeus voi ajoittain nousta.




Kuva 1-6 Kartta kerran sadassa vuodessa toistuvista meritulvista. Ympäristöhallinto 2025.

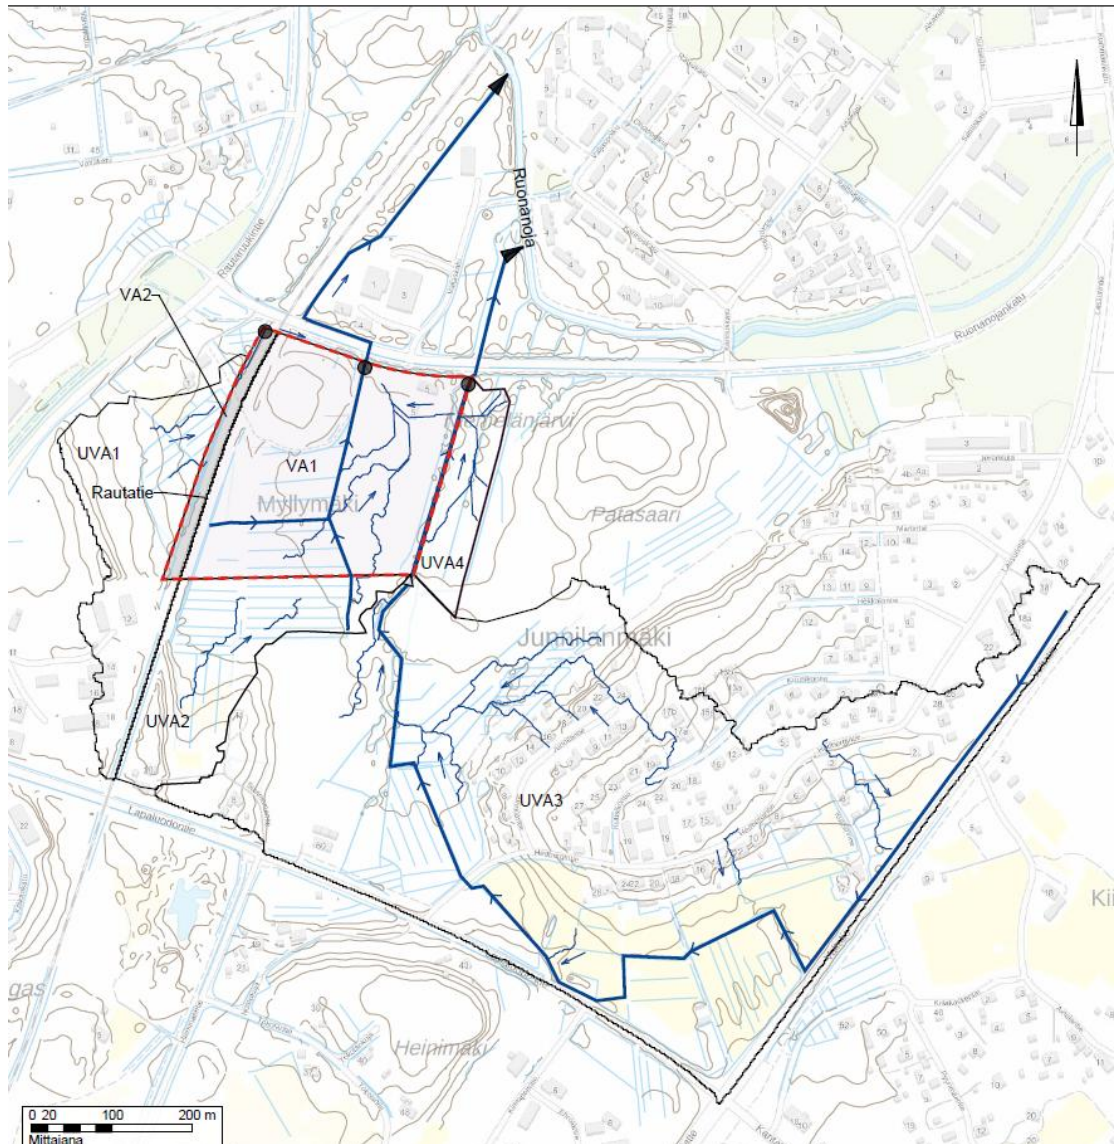

Karttamerkinnot

- Selvitysalue
- Osavaluma-alue
- Päävirtausreitti
- Pintavaluntareitti ja sen virtaussuunta
- Avouoma
- ▷ Valtiojan sisäänvirtaus hankealueelle
- Purkupiste hankealueelta
- ▶ Päävirtausreitint purkupiste Ruonaojaan

Kuva 1-7 Hulevesireitit suunnittelualueella, nykytila. Hulevesiselvitys, Ramboll Finland 2025.

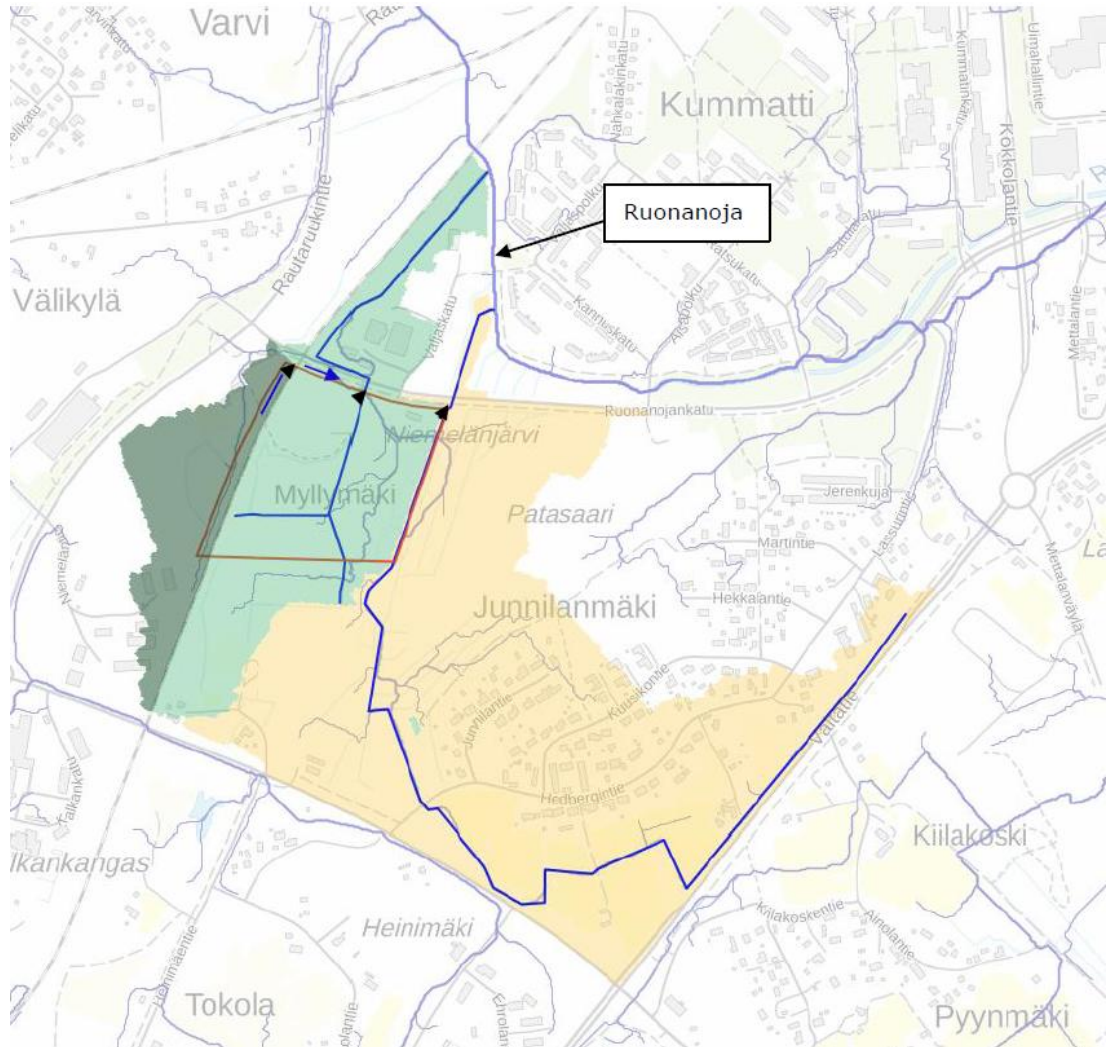

Kuva 1-8 Päävirtausreitit suunnittelualueella sinisellä (SCALGO 2025). Suunnittelualueen raja on punaisella, ja purkupisteet mustilla nuolenpäillä. Hulevesiselvitys, Ramboll Finland 2025.

Luonnonsuojelu

Raahen keskeisten taajama-alueiden osayleiskaavan luontoselvityksessä (Kuva 1-9) suunnittelualueen eteläpuolella todettiin uhanalainen ketonoidanlukko (kirjain I) ja keltakynsimö (kirjain H). (Suunnittelukeskus 2004)

Kaava-alueen ulkopuolella, Länsi-Kalkan kohdalla, todettiin silmälläpidettävää keto-neilikkaa (kirjain G) sekä ryhmä erityisen komeita vanhoja mäntyjä (numero 45) (Kuva 1-9). Noin 600 metrin päässä lännessä sijaitseva Aittalahti (numero 42) on todettu arvokkaaksi maisema-alueeksi ja / tai luonnonympäristöksi. Alueen on todettu olevan erityisen merkittävä maankohoamisrannikon aluekokonaisuus ja lintuvesistö. Alueella on uhanalaista otalehtivitaa. Muita huomionarvoisia lajeja on lammen rannoilla kasvava konnanleinikki. (Suunnittelukeskus 2004)



Kuva 1-9 Ote Raahen keskeisten taajama-alueiden osayleiskaavan luontoselvityksessä (Suunnittelukeskus 2004). Myllymäki kuvan oikeassa laidassa. Karttakuva, johon on merkitty luontokohteiden sijainti alueella.

Kesällä 2025 alueelle laadittiin luontoselvitys.

Myllymäen alueella sijaitsee tuore niitty, joka on luonnon monimuotoisuuden kannalta huomionarvoinen. Radan varrella kasvaa iäkkäämpää haapaa, raitaa ja leppää.

Vieraslajiesiintymät (lupiini, japanintatar ja ruttojuuri) tulee hävittää.

Alueen pesimälinnusto on tavanomaista. Lepakoista ei tehty havaintoja.

(tämä kohta täydennetään ehdotusvaiheessa, kun luontoselvitysraportti valmistuu).



Kuva 1-10 Luontotyytit kaava-alueella (xx.xx.2025). Kuva täydennetään myöhemmin luontoselvityksen valmistuttua. Luontoselvitys, AFRY Finland Oy 2025.

Lähin Natura 2000-verkostoon kuuluva alue, Raahen saaristo (SPA, SAC) sekä yksityisten maiden suojelualue, Raahen saariston luonnonsuojelualue (YSA), sijaitsee noin 2,5 kilometrin päässä lännessä. Alueen saarilla esiintyy myös alueellisesti ja valtakunnallisesti uhanalaisia kasvilajeja, ja linnustollisesti arvokkaimpia alueita ovat vähäkasvuiset ja puuttomat riutat. Alueella on arvokas, monilajinen ja runsaslukuinen pesimälinnusto. Raahen pohjoinen saaristo on maisemallisesti arvokas kokonaisuus. (Ympäristöhallinto 2023)

Raahesta ja sen pohjois- ja itäpuolisilta alueilta on tiedossa vain vähän havaintoja liito-oravista (Suomen Lajitietokeskus 2024). Yleiskaavan ja asemakaavan luontoselvityksiin ei sisältynyt liito-oravaselvitystä. SSAB:n asemakaavassa (Ak 248) Länsi-Kalkan asemakaavan etelä-/lounaispuolelle on tehty noin 530 hehtaarin alueelle liito-oravaselvitys vuonna 2022 (AFRY Finland Oy), eikä lajista havaittu merkkejä (Ak 248: SSAB:n tehdasalueen asemakaava | Raahe.fi). Myllymäen asemakaavan luontoselvityksen perusteella liito-oraville mahdollisesti sopivia elinympäristöjä voisivat olla... (tämä kohta täydennetään ehdotusvaiheessa).

1.1.3 Rakennettu ympäristö

Väestön rakenne ja kehitys kaava-alueella

Kaava-alueella ei ole asutusta. Lähin asutus sijaitsee noin 50 metriä suunnittelualueesta länteen ja 160 metriä suunnittelualueesta koilliseen.

Yhdyskuntarakenne

Alue on rakentumassa olevaa energiahuollon korttelialuetta. Alue liittyy radan suuntaisesti pohjoispuoleiseen toimitila- ja varastorakennusten korttelialueeseen.

Kaupunki-/ taajamakuva

Alue sijaitsee Ruonanojankadun ja satamaa- sekä teollisuusaluetta palvelevan rautatiealueen varrella. Pohjoisenpuoleista kaupunkikuvaa leimaa tällä hetkellä toimitila- ja varastohallit. Suunnittelualueelle on rakentunut sähköasema ja lisäksi kiinteistöllä on sorapintainen ulkovarastointikenttä.

Teollisuus- toimitila- ja varastoalueiden ympärillä olevat suojaviheralueet tekevät alueen ilmeestä vehreän. Pohjoisessa sijaitsevalla korttelialueella on tavanomaisia toimitila- ja varastohalleja, joiden ulkoasu ja värit vaihtelee. Kauempana etelässä sijaitsevat SSAB:n laajat tehdas- ja teollisuusrakennukset satama-alueineen.



Kuva 1-11. Valokuva alueelle rakennetun sähköaseman kulmalta kaava-alueen pohjoisosasta lounaaseen. Kuva: Raahen kaupunki.

Palvelut

Suunnittelualueen lähin päivittäistavarakauppa sijaitsee noin 1,7 kilometrin päässä kaakossa, lähin huoltoasema reilun kilometrin metrin päässä koillisessa ja kaakossa ja keskustan palvelut noin 2-3 kilometrin päässä pohjoisessa Raahen keskustassa.

Työpaikat, elinkeinotoiminta


Suunnittelualueelle on rakentunut Kummatin 10/20/110 kV sähköasema ja sen lähiympäristössä sijaitsee useita teollisuusalan yrityksiä. Lähialueen suurin työllistäjä on etelässä sijaitseva SSAB:n terästehdas. Lähialueella työpaikkoja tarjoavat A. Kotila Oy, Caverion Suomi Oy, TMW Raahe Oy, Fescon Oy, sekä Marra Oy.

Virkistys

Aittalahden luontopolku ja lintutorni sekä tulentekopaikka sijoittuvat suunnittelualueelta noin 600 metriä länteen. Alueen lähetyillä on metsäisiä viheralueita.

Liikenne

Suunnittelualue rajautuu pohjoispuolella Ruonanojankatuun. Lännessä kulkee Raahen keskustaasta sekä SSAB Europe terästehdasalueelle johtava Rautaruukintie (yhdystie 8102). Tien keskimääräinen vuorokausiliikenne on 1565 ajoneuvoa. Ruonanojankatu johtaa lännessä Rautaruukintiehen ja yhdistyy itään päin mennessä Kokkolantiehen Pajuniityntien risteyksessä. Etelässä Lapaluodontien keskimääräinen vuorokausiliikenne on 3090 ajoneuvoa. Ruonanojankadun ja Rautaruukintien varrella kulkee jalankulun ja pyöräilyn väylä. Länsipuolella sijaitsee SSAB:n tehdasalueelle johtava sähköistetty rautatie.

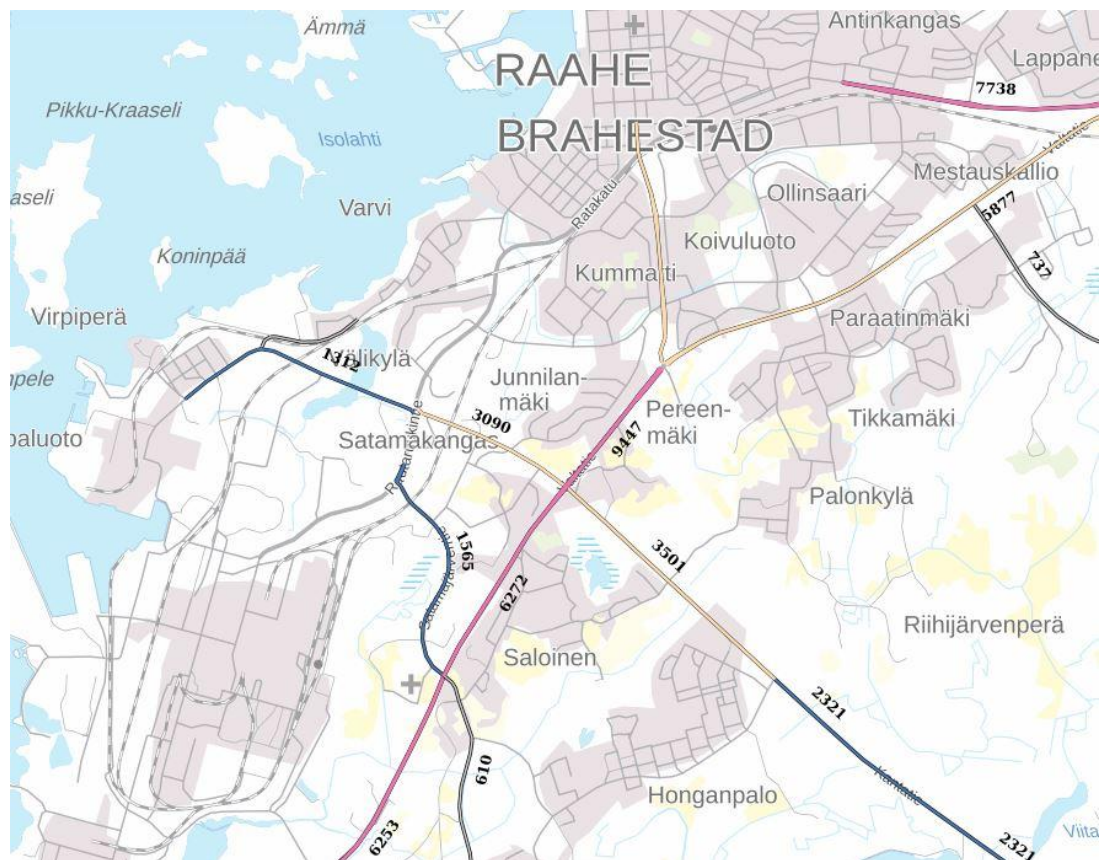

Kuva 1-12 Ote tieliikennemääräkartasta (Väylävirasto 2024) <https://suomenvaylat.vayla.fi/>

Rakennettu kulttuuriympäristö ja muinaismuistot

Suunnittelualueella ei sijaitse valtakunnallisesti tai maakunnallisesti arvokkaita maisema-alueita tai kulttuuriympäristöjä.

Lähin valtakunnallisesti merkittävä rakennettu kulttuuriympäristö (RKY), Pohjanmaan rantatie, sijaitsee noin kilometrin päässä kaakossa. Lähin maakunnallisesti arvokas maisema-alue (Raahen saaristo ja merimaisema) sijaitsee noin 650 metriä luoteeseen. Lähin maakunnallisesti arvokas rakennettu kulttuuriympäristö (Merikatu ja Velkaperä) sijaitsee noin kilometrin etäisyydellä pohjoisessa.

Suunnittelualueelta ei tunneta muinaismuistolain (295/1963) suojelemia kiinteitä muinaisjäännöksiä tai muita arkeologisen kulttuuriperinnön kohteita.

Lähin kiinteä muinaisjäännös sijaitsee suunnittelualueesta noin 550 metriä etelään (Heinimäki, kohdetunnus 1000026689, kellarit). (2.4.2025, Museovirasto)

Suunnittelualueelta ei ole tehty arkeologista inventointia. Alue on muuttuvan maankäytön alasta.

Tekninen huolto

Suunnittelualue on teknisen huollon piirissä. Ruonanojankadun suuntaisesti, osin myös kaavan viereisillä viheralueilla, kulkee vesi- ja viemäriverkostoa, kuituverkko, kaukolämpö- sekä sähköverkostoa. Lisäksi alueella on kaupungin hulevesiverkosto.

Uudet rakennukset liitetään vesi- ja viemäriverkostoon.

Ympäristönsuojelu ja ympäristöhäiriöt

Ruonanojankadun, Rautaruukintien ja Lapaluodontien liikenne aiheuttaa melua sekä hiukkaspäästöjä. Raideliikenne aiheuttaa melua sekä runkomelua ja tärinää.

1.1.4 Maanomistus

Alue on Raahen Energia Oy:n omistuksessa. Rautatiealueen omistaa Suomen valtio.

1.2 Suunnittelutilanne

1.2.1 Kaava-aluetta koskevat suunnitelmat, päätökset ja selvitykset


Maakuntakaava

Pohjois-Pohjanmaalla alueidenkäytön tarkempaa suunnittelua ohjaavat **maakuntakaavan** muodostavat Pohjois-Pohjanmaan 1. -3. vaihemaakuntakaavat ja Hanhikiven ydinvoimamaakuntakaava. Maakuntavaltuusto on hyväksynyt *Hanhikiven ydinvoimamaakuntakaavan* 22.2.2010, *Pohjois-Pohjanmaan 1. vaihemaakuntakaavan* 2.12.2013, *Pohjois-Pohjanmaan 2. vaihemaakuntakaavan* 7.12.2016 ja *Pohjois-Pohjanmaan 3. vaihemaakuntakaavan* 11.6.2018. **Pohjois-Pohjanmaan energia- ja ilmastovaihemaakuntakaava** on hyväksytty maakuntavaltuustossa 27.5.2025. Maakuntakaavat on koottu informatiiviseen yhdistelmäkarttaan (18.1.2022, 27.5.2025). Maakuntakaavojen viralliset kaava-aineistot löytyvät Pohjois-Pohjanmaan liiton verkkosivulta.

Suunnittelualue sijoittuu maakuntakaavan **taajamatoimintojen -alueelle A**. Merkin­nän A mukaisesti muun muassa yksityiskohtaisempiin kaavoihin tulee sisällyttää periaatteet uudisrakentamisen sopeuttamisesta rakennettuun ympäristöön. Alueiden käytön suunnittelussa ja rakentamisessa on varmistettava, että alueella sijaitsevien kulttuuriympäristön tai maiseman vaalimisen kannalta tärkeiden kohteiden kulttuuri- ja luonnonperintöarvot säilyvät.

Suunnittelualueella ei sijaitse maakunnallisesti arvokkaita maisema-alueita tai rakennettua kulttuuriympäristöä tai arvokkaita luontokohteita.

Pohjois-Pohjanmaan energia- ja ilmastovaihemaakuntakaava on hyväksytty maakuntavaltuustossa 27.5.2025. Hyväksymispäätöksestä jätettiin 15 valitusta Pohjois-Suomen hallinto-oikeuteen. Maakuntahallitus on 18.8.2025 antamallaan päätöksellä määrännyt kaavan tulevan voimaan alueidenkäyttölain 201 § nojalla ennen kuin se on saanut lainvoiman. Kaava on määrätty voimaan 22.8.2025.

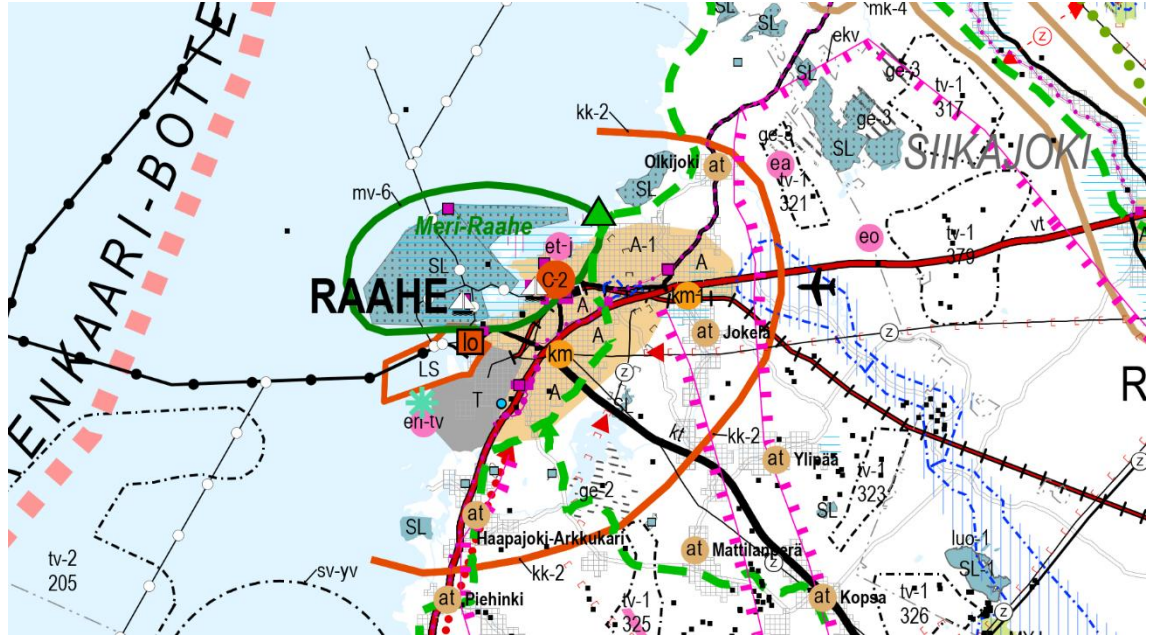

Kuva 1-13 Ote Pohjois-Pohjanmaan maakuntakaavan yhdistelmäkartasta. (Pohjois-Pohjanmaan liitto, 18.1.2022.)


Yleiskaava

Suunnittelualueella on voimassa **Raasepori 2030, keskeisten taajama-alueiden osayleiskaava**. Kaupunginvaltuusto on hyväksynyt yleiskaavan 11.4.2007 § 20. Yleiskaavassa suunnittelualue on osoitettu osittain teollisuusalueeksi, jolla ympäristö asettaa toiminnan laadulle erityisiä vaatimuksia (aluevarausmerkintä TY) ja osittain suojaviheralueeksi (aluevarausmerkintä EV). Rautatieliikenteen alue on osoitettu merkinnällä LR. Alueen itälaidalla on aiemmin sijainnut voimajohtokäytävä.


Voimassa olevaa osayleiskaavaa kuvaamaan on laadittu karttalehdet **kartta 1, Taavoitteellinen yhdyskuntarakenne, liikenneverkko ja virkistysalueet** sekä **kartta 2, Luonnon ja kulttuuriympäristön sekä maiseman kannalta arvokkaat kohteet**.

Suunnittelualueelta noin 600 metriä länteen, Aittalahden alueelle on merkitty arvokas maisema-alue ja/tai luonnonympäristö. Alueelle on osoitettu uhanalaisten vesikasvien esiintymä (kirjain O), otalehtivita – Potamogeton friesii.

Yleiskaavassa osoitetut lähialueen suojelukohteet ovat Öörnin sotilastorppa (numero 2.30), sekä Fredrik Gabriel Hedbergin syntymäkotia, Junnilanmäki (numero 2.31).

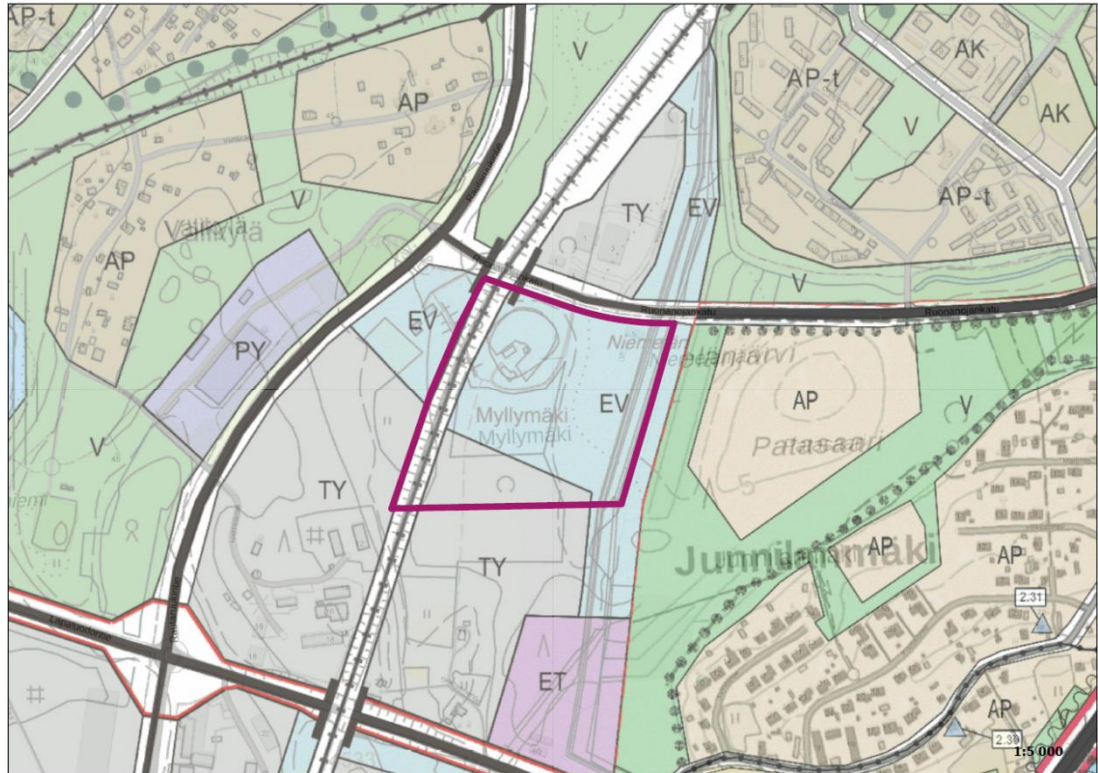

Kuva 1-14 Ote yleiskaavasta 1. Tavoitteellinen yhdyskuntarakenne, liikenneverkko ja virkistysalueet (© Raahen kaupunki, 2007)

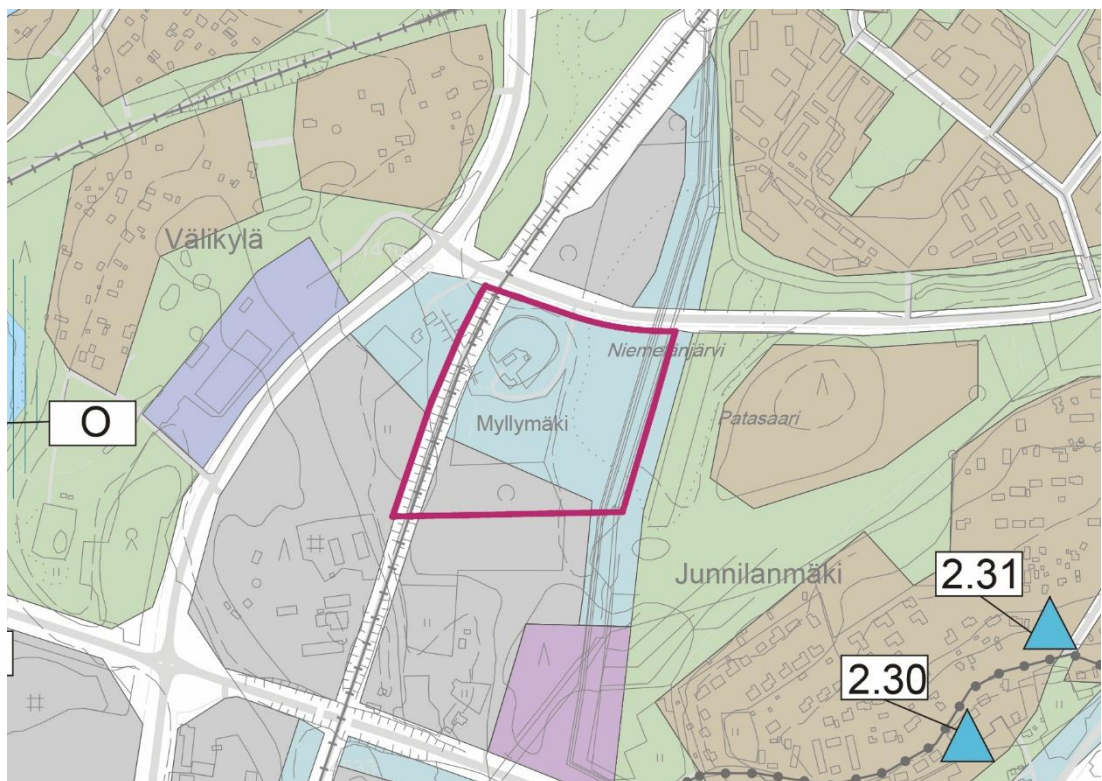

Kuva 1-15 Ote yleiskaavasta 2. Luonnon ja kulttuuriympäristön sekä maiseman kannalta arvokkaat kohteet (© Raahen kaupunki, 2007)

Alueidenkäyttölain 39 § (yleiskaavan sisältövaatimukset) huomiointi:

1) yhdyskuntarakenteen toimivuus, taloudellisuus ja ekologinen kestävyys:

Kohdealueen käyttötarkoituksen muutos TY:stä ja EV:stä EN:ksi ei aiheuta oleellisia muutoksia yhdyskuntarakenteen toimivuuteen, sillä alue soveltuu sijaintinsa puolesta erittäin hyvin energiahuollolle (josta ei aiheudu merkittävää ympäristöhäiriötä). Kohdealuetta ei tarvita yksinomaan suojaviheralueeksi, joten on taloudellista ja ekologista etsiä yhdyskuntaverkostojen piirissä olevalle alueelle uutta käyttöä. Kohdealueen nykyinen ja uusi käyttö (energianhuolto) on sellaista, ettei sillä ole oleellisia vaikutuksia myöskään luontoon lähiympäristön ekologisen kestävyuden kannalta.

2) olemassa olevan yhdyskuntarakenteen hyväksikäyttö:

Käyttötarkoituksen muutoksen myötä edistetään olemassa olevan yhdyskuntarakenteen hyväksikäyttöä. Alue palvelee keskeisesti yhdyskuntarakennetta ja energiahuoltoa. Alueella ei ole tarve purkaa rakennuksia. Uusien katualueiden rakentaminen ei ole tarpeen.

3) asumisen tarpeet ja palveluiden saatavuus:

Kohdealueen käyttötarkoituksen muutoksella ei ole oleellista vaikutusta asumisen tarpeisiin tai palveluiden saatavuuteen. Läheinen asutus säilyy edelleen, eikä käyttötarkoituksen muutos oleellisesti muuta lähiympäristön tilannetta tai asumisviihtyisyyttä.

4) mahdollisuudet liikenteen, erityisesti joukkoliikenteen ja kevyen liikenteen, sekä energia-, vesi- ja jätehuollon tarkoituksenmukaiseen järjestämiseen ympäristön, luonnonvarojen ja talouden kannalta kestävällä tavalla:

Kohdealue sijaitsee hyvien liikenneyhteyksien varrella, niin autoliikenteen kuin myös jalankulun ja pyöräilyn kannalta, eikä alueelle kaavaillun toiminnan aiheuttama liikenne ole häiriöksi asutusalueille. Joukkoliikenteen kehittäminen on mahdollista. Kohdealue on olemassa olevien yhdyskuntateknisten verkostojen piirissä.

5) mahdollisuudet turvalliseen, terveelliseen ja eri väestöryhmien kannalta tasapainoiseen elinympäristöön:

Kohdealueen käyttötarkoituksen muutos ei oleellisesti vaikuta turvallisen, terveellisen ja eri väestöryhmien kannalta tasapainoisen elinympäristön kehittämismahdollisuuksiin. Raahessa on muilla alueilla riittämiin kaavavarantoa ja tilaa kehittämiseen suhteessa kaupungin tarpeisiin.

6) kunnan elinkeinoelämän toimintaedellytykset:

Kohdealueen käyttötarkoituksen muutos tukee Raahen elinkeinoelämän toimintamahdollisuuksia lisäämällä kaupungin energiahuollon tonttivarantoa.

7) ympäristöhaittojen vähentäminen:

Kohdealueen käyttötarkoituksen muutoksella ei ole oleellista vaikutusta ympäristöhaittojen muodostumiseen. Muutos ei edellytä meluntorjuntatoimenpiteitä, eikä liikennemäärien merkittävää kasvua.

8) rakennetun ympäristön, maiseman ja luonnonarvojen vaaliminen:

Käyttötarkoituksen muutos yleiskaavaan nähden ei oleellisesti vaikuta lähiympäristön rakennettuun ympäristöön, maisemaan tai luonto-olosuhteisiin.

9) virkistykseen soveltuvien alueiden riittävyys:

Kohdealueen käyttötarkoituksen muutos ei olennaisesti vaikuta lähiympäristön virkistysalueiden riittävyyteen. Asemakaavatasolla virkistysalueiden määrä ei muutu, ja yleiskaavan tasolla suojaviheralueeksi ja virkistysalueeksi soveltuvien alueiden laajuus on edelleen ympäristö huomioiden riittävää. Huomionarvoista on, että meluvaiikutukset eivät johdu energiahuollon korttelin toiminnasta, vaan liikenteen yleisestä kasvusta meluselvityksen ennustevuoteen 2040 mennessä.

Kaikkineen voitaneen todeta, että muutokset suhteessa voimassa olevaan yleiskaavaan eivät ole maanomistajille kohtuuttomia.

Poikkeaminen yleiskaavassa osoitetusta käyttötarkoituksesta nähdään perustelluksi alueen maankäytön ja kaupungin energiahuoltoa palvelevan toiminnan myötä. Energiahuollon näkökulmasta alueen sijainti on keskeinen toiminnan järjestämiselle. Alueelle on myönnetty poikkeamislupa ja rakennuslupa sähköasemalle, joka on valmistunut vuonna 2023. Asemakaavalla ohjataan ja tarkennetaan yleiskaavaa yksityiskohdaisemmin alueen nykyistä ja tulevaa maankäyttöä ja toimintojen järjestämistä korttelialueella.

Suunnittelualueella ei ole asemakaavaa.



alueen raja on merkitty kuvaan purppuralla viivalla. (© Raahen kaupunki)

Raahen seutukunnan rakennusjärjestys on astunut voimaan 22.4.2021 annetulla kuu-
lutuksella. Rakennusjärjestyksen päivittäminen on parhaillaan käynnissä.

Asemakaavassa on käytetty Raahen kaupungin pohjakarttaa.

Asemakaavan suunnittelualue ei ole rakennuskiellossa eikä siellä ole voimassa suoje-
lupäätöksiä.

Tiedossa ei ole muita aluetta koskevia päätöksiä.

Kaava-alueen lounaispuolella on tullut 15.5.2024 vireille Raahen sataman osayleiskaava. Lapaluodontien eteläpuolella on vireillä Akm 253: Itä-Kalkan teollisuusalueen asemakaavamuutos. Pohjoisessa on vireillä Akm 243: Varvin itäosan asemakaavamuutos.

Alueelle lähtökohtavaiheessa laaditut tai aikaisemmat selvitykset, muun muassa tehdyt inventoinnit.

- Raahen keskeisten taajama-alueiden osayleiskaava. Kulttuurihistoriallisesti arvokkaat alueet 24.3.2006, tarkist. 30.3.2006. Suunnittelukeskus Oy.
- Raahen keskeisten taajama-alueiden osayleiskaava. Luontoselvitys, luonto-kohteiden inventointi 24.11.2004. Suunnittelukeskus Oy.
- Raahen keskeisten taajama-alueiden osayleiskaava. Maaperä ja rakennettavuus. 20.1.2005. Suunnittelukeskus Oy.
- Raahen keskeisten taajama-alueiden osayleiskaava. Maisemaselvitys 20.1.2025. Suunnittelukeskus Oy.
- Raahen keskeisten taajama-alueiden osayleiskaava. Kaupunkikuvaselvitys. 24.11.2004. Suunnittelukeskus Oy.
- Ympäristöhallinto 2023. Raahen saaristo, Natura 2000 -suojelualue. <https://www.ymparisto.fi/fi/luonto-vesistot-ja-meri/luonnon-monimuotoisuus/suojelu-ennallistaminen-ja-luonnonhoito/natura-2000-alueet/raahen-saaristo>
- Ympäristöhallinto 2025. Tulvakarttapalvelu. <https://paikkatieto.ymparisto.fi/tulvakartat/Viewer/Index.html?Viewer=Tulvakartat>
- SSAB Raahen tehtaan asemakaavoituksen luontoselvitykset 2022, AFRY Finland Oy.
- Luontoselvitys, x.x.2025. AFRY Finland Oy. (valmistuu ehdotusvaiheeseen)
- Rakennettavuusselvitys, x.x.2025. Ramboll Finland Oy. (valmistuu ehdotusvaiheeseen)
- Hulevesiselvitys ja hulevesien hallintasuunnitelma, 4.9.2025. Ramboll Finland Oy.
- Ympäristömeluselvitys, Myllymäen asemakaava, 13.8.2025. Akukon Oy.
- Runkomelu- ja värinäselvitys, Myllymäen asemakaava, 14.8.2025. Akukon Oy.

1.3 Raahen Energia Oy:n toiminnan kuvaus

Raahen kaupungin omistama Raahen Energia Oy toimittaa raahelaisille sähköverkko- ja kaukolämpöpalveluita. Yhtiöllä on Vihannin Lämpö Oy:n fuusion myötä kaukolämpöverkostot sekä Raahen kaupungin alueella, että entisen Vihannin kunnan alueella kirkonkylällä ja Lampinsaassa.

Vuonna 2024 sähköverkossa oli asiakkaita 8 547 kpl, ja sähkönsiirto yhteensä 96,8 GWh. Lämpöverkossa asiakkaita oli 2420 kpl, ja lämmönmyynti yhteensä 173,2 GWh.

Raahen Energia Oy:n tytäryhtiöitä ovat Raahen Tuulienergia Oy ja Raahen Kuitu Oy.

2 Työn vaiheet

2.1 Asemakaavan suunnittelun tarve

Alueella toimivalla yhtiöllä (Raahen Energia Oy) on tarve kehittää toimintaansa. Alueen kehittäminen edellyttää asemakaavaa.

2.2 Suunnittelun käynnistäminen ja sitä koskevat päätökset

Asemakaavan muutos perustuu maanomistajan, Raahen Energia Oy:n, kaavoitusaloitteeseen, joka on hyväksytty kehittämislautakunnassa 25.2.2025 § 37 ja Raahen kaupunginhallituksessa 10.3.2025 § 61.

Suunnitteluprosessin aikana laaditaan tarvittaessa maankäyttösopimus alueen toteutuksesta kaupungin ja Raahen Energia Oy:n välille.

2.3 Osallistuminen ja yhteistyö

2.3.1 Osalliset

Osallisia ovat alueen maanomistajat ja ne, joiden asumiseen, työntekoon, virkistykseen tai muihin oloihin kaava saattaa huomattavasti vaikuttaa, sekä viranomaiset ja yhteisöt, joiden toimialaa suunnittelussa käsitellään. Osalliseksi voi myös ilmoittautua. Kaavan osallisiksi on osallistumis- ja arviointisuunnitelmassa määritelty seuraavat tahot:

- Pohjois-Pohjanmaan ELY- keskus
- Pohjois-Pohjanmaan liitto
- Pohjois-Pohjanmaan museo
- Pohjois-Suomen aluehallintovirasto
- Pohjois-Pohjanmaan pelastuslaitos
- Liikenne- ja viestintävirasto Traficom
- Väylävirasto
- TUKES
- Raahen Energia Oy
- Raahen Vesi Oy
- Elisa Oyj
- DNA Oyj
- Telia Finland Oyj
- Varvi-Välikylä kyläyhdistys ry
- Raahen yrittäjäyhdistys
- Raahe-Seura
- Rakennusvalvonta
- Raahen kaupungin ympäristövalvonta
- Maankäyttö ja mittaus
- Kuntatekniikka
- Pohjois-Pohjanmaan lintutieteellinen yhdistys ry
- Pohjois-Pohjanmaan luonnonsuojelupiiri ry
- Raahen Seudun Luonnonystävät ry
- Raahen seudun lintuharrastajat Surnia ry

2.3.2 Vireilletulo

Kehittämislautakunta on käsitellyt kaavan vireilletuloa 22.4.2025 § 74. Asemakaavan vireilletulosta on kuulutettu 30.4.2025. Vireilletulosta on ilmoitettu paikallislehti Raahelaisessa, kaupungin nettisivuilla ja Raatihuoneen ilmoitustaululla.

Osallistumis- ja arviointisuunnitelma esiteltiin kaavoittajan vastaanotolla torstaina 15.5.2025 klo 17–19 kaavoituksen toimistolla.

2.3.3 Osallistuminen ja vuorovaikutusmenettelyt

Osallistumis- ja arviointisuunnitelma on kaupungin nettisivuilla koko kaavoitusprosessin ajan ja sitä päivitetään tarpeen mukaan. Vuorovaikutus- ja arviointimenettelyjen riittävydestä on mahdollista jättää kirjallinen mielipide.

Asemakaavaa koskeva valmisteluaineisto asetetaan nähtäville vähintään 30 päivän ajaksi. Mielipiteensä voi ilmoittaa kuulutuksessa mainittuun osoitteeseen. Vastine mielipiteisiin toimitetaan niille mielipiteensä antaneille, jotka ovat jättäneet osoitteensa.

Suunnittelun edettyä ehdotusvaiheeseen asetetaan asemakaavaehdotus nähtäville 30 päivän ajaksi. Muistutukset tulee toimittaa kirjallisena kuulutuksessa mainittuun osoitteeseen. Vastine muistutuksiin toimitetaan niille muistutuksen tehneille, jotka ovat jättäneet osoitteensa.

Asemakaavan hyväksyy kaupunginvaltuusto. Vähäisen kaavamuutoksen voi hyväksyä kaupunginhallitus. Hyväksymispäätöksestä ilmoitetaan maankäyttö- ja rakennusasetuksen MRA 94 § mukaisesti. Oikeudesta valittaa kaavan hyväksymispäätöksestä säädetään alueidenkäyttölain 191 §:ssä. Kaavan voimaantulosta kuulutetaan kaupungin verkkosivulla valitusajan päätyttyä.

2.3.4 Viranomaisyhteistyö

Viranomaisilta pyydetään lausunnot luonnos- ja ehdotusvaiheessa. Viranomaisneuvotteluja ja työneuvotteluja järjestetään tarvittaessa.

3 Työn tavoitteet

Asemakaavan tarkoituksena on alueen kehittäminen korttelialueena, jolle keskittää energiahuoltoa palvelevaa toimintaa. Alue osoitetaan asemakaavalla osayleiskaavaa tarkentaen käyttötarkoitukseltaan energiahuollon korttelialueeksi (EN). Län-
nenpuoleinen osa raideliikenteen alueesta osoitetaan rautatieliikenteen alueeksi.

Asemakaava, kaavamerkinnät ja -määräykset laaditaan vastaamaan kaavalle asetetuja tavoitteita, sekä kaavoituksen aikana laadittavien selvitysten ja vuorovaikutuksen myötä esiin nousevia tavoitteita. Alueella on sitova tonttijako.

3.1 Lähtökohta-aineiston antamat tavoitteet

Asemakaavalla toteutetaan ja tarkennetaan yleiskaavan tavoitteita. Alueelle on rakennettu poikkeamisluvan mukaisesti sähköasema yleiskaavan mukaiselle suojaviheralueelle. Asemakaavalla vahvistetaan vallitseva maankäyttö ja käyttötarkoitus, ja huolehditaan riittävät suojaviheralueet yleiskaavan tavoitteiden mukaisesti. Kaavaselostuksessa on perusteltu poikkeaminen yleiskaavassa osoitetusta käyttötarkoituksesta.

3.1.1 Kaupungin asettamat tavoitteet

Kaupungin tavoitteena on yritystoiminnan ja energiahuollon kehittäminen.

3.1.2 Suunnittelutilanteesta johdetut tavoitteet

Yleiskaavassa esitetyt tavoitteet

Yleiskaavassa alue on varattu teollisuudelle, jolla ympäristö asettaa toiminnan laadulle erityisiä vaatimuksia ja osittain suojaviheralueen tarpeisiin.

Valtakunnalliset alueidenkäyttötavoitteet

Valtakunnalliset alueidenkäyttötavoitteet ovat oleellinen osa alueidenkäyttölain mukaista alueidenkäytön suunnittelujärjestelmää. Nykyiset valtioneuvoston hyväksymät tavoitteet ovat tulleet voimaan 1.4.2018.

Valtakunnalliset alueidenkäyttötavoitteet on jaettu seuraaviin asiakokonaisuuksiin, joista asemakaavaa koskevat mainitut tavoitteet.

Toimivat yhdyskunnat ja kestävä liikkuminen

Edistetään koko maan monikeskuksista, verkottuvaa ja hyviin yhteyksiin perustuvaa aluerakennetta, ja tuetaan eri alueiden elinvoimaa ja vahvuuksien hyödyntämistä. Luodaan edellytykset elinkeino- ja yritystoiminnan kehittämiseksi. Luodaan edellytykset vähähiiliselle ja resurssitehokkaalle yhdyskuntakehitykselle, joka tukeutuu ensisijaisesti olemassa olevaan rakenteeseen. Suurilla kaupunkiseuduilla vahvistetaan yhdyskuntarakenteen eheyttä.

Edistetään palvelujen, työpaikkojen ja vapaa-ajan alueiden hyvää saavutettavuutta eri väestöryhmien kannalta.

Tehokas liikennejärjestelmä

Edistetään valtakunnallisen liikennejärjestelmän toimivuutta ja taloudellisuutta kehittämällä ensisijaisesti olemassa olevia liikenneyhteyksiä ja verkostoja sekä varmistamalla edellytykset eri liikennemuotojen ja -palvelujen yhteiskäyttöön perustuville matka- ja kuljetusketjuille sekä tavara- ja henkilöliikenteen solmukohtien toimivuu-
delle.

Terveellinen ja turvallinen elinympäristö

Varaudutaan sään ääri-ilmiöihin ja tulviin sekä ilmastomuutoksen vaikutuksiin. Uusi rakentaminen sijoitetaan tulvavaara-alueiden ulkopuolelle tai tulvariskien hallinta varmistetaan muutoin.

Ehkäistään melusta, tärinästä ja huonosta ilmanlaadusta aiheutuvia ympäristö- ja terveyshaittoja.

Elinvoimainen luonto- ja kulttuuriympäristö sekä luonnonvarat

Edistetään luonnon monimuotoisuuden kannalta arvokkaiden alueiden ja ekologisten yhteyksien säilymistä.

Huolehditaan virkistyskäyttöön soveltuvien alueiden riittävydestä sekä viheralueverkoston jatkuvuudesta.

Uusiutumiskykyinen energiahuolto

Kaavassa käsitellään energiahuoltoon liittyviä tarpeita.

3.1.3 Alueen oloista ja ominaisuuksista johdetut tavoitteet

Hulevesien hallinta varmistetaan suunnittelualueella. Luontoselvitysraportin valmistuttua tähän kirjataan luontoarvoista johdetut tavoitteet.

3.2 Prosessin aikana syntyneet tavoitteet ja tavoitteiden tarkentuminen

3.2.1 Osallisten tavoitteet

Osallisten palaute kootaan kaavan nähtävilläolon jälkeen ja laaditaan vastineet.

Aloitusvaihe

Osallistumis- ja arviointisuunnitelmasta saatiin 3 lausuntoa ja 1 mielipide.

Osallistumis- ja arviointisuunnitelmasta saatuun palautteeseen on laadittu kaavan laatijan vastineet, jotka on esitetty kaavaselostuksen liiteaineistossa.

Luonnosvaihe

Kaavaluonnos oli julkisesti nähtävillä 1.10.-10.11.2025. Kaavasta saatiin xx lausuntoa ja xx mielipidettä.

Luonnosvaiheen palautteista ja niihin laadituista vastineista kootaan nähtävillä olon jälkeen erillinen yhteenveto, joka on kaavaselostuksen liiteaineistossa.

Ehdotusvaihe

Täydentyy myöhemmässä vaiheessa.

4 Asemakaavan kuvaus

4.1 Kaavan rakenne

4.1.1 Mitoitus

Asemakaavalla muodostuu rakennusoikeutta 27 767 k-m² energihuollon korttelialueelle. Korttelialueella tonttitehokkuus on 0,40. Aluetehokkuus on noin 0,34.

Taulukko 1. Rakentamisen mitoitus asemakaavan alueella.

alue	tonttia kpl	kerrosala k-m ²	pinta-ala ha	tehokkuusluku
EN	1	27767	6,9418	e=0,40
LR			1,3066	
Koko alue	1	27767	8,2484	ea=0,34

4.1.2 Palvelut

Alueelle sijoittuu energihuollosta vastaava yhtiö, joka tarjoaa sekä työpaikkoja että palveluita ja tuotteita.

4.2 Ympäristön laatua koskevien tavoitteiden toteutuminen

Asemakaavassa on annettu määräyksiä, joilla huomioidaan tulvariski sekä alueella muodostuvat hulevedet. Lisäksi on ohjeistettu suojaviherkasvillisuuden ylläpitämistä.

4.3 Aluevaraukset

4.3.1 Korttelialueet

EN

Kaavassa on osoitettu yksi energihuollon korttelialue (EN). Sitovalla tonttijaolla alueelle muodostuu yksi tontti.

Määräyksissä on huomioitu alueen alava sijainti sekä hulevesien käsittely.

4.3.2 Muut merkinnät

Luonnon monimuotoisuuden kannalta erityisen tärkeät alueet

Tämä kappale täydentyy ehdotusvaiheeseen luontoselvityksen valmistuttua.

Liikenne- ja katualueet

Alueen länsilaidalle on osoitettu olemassa oleva sähköistetty rautatiealue (merkintä LR). Ruonanojankadulta on katuliittymät ja ajoyhteys energihuollon korttelialueelle ja tontille.

Suunnittelualueen pohjoispuolella olevan Ruonanojankadun varrella on kevyen liikenteen väylä. Alue on liikenteellisesti toimiva ja hyvin saavutettavissa.

Korttelialue tukeutuu olemassa oleviin liikennealueisiin.

Alueen osat

Korttelialueelle on osoitettu alueen osa, jolle saa sijoittaa aurinkovoimalan.

Aurinkovoimalalle osoitetun alueen pinta-ala on noin 2,4 ha. Asemakaava mahdollistaa kapasiteetiltaan noin 1,5 MWp aurinkovoimalan rakentamisen korttelialueelle. Tämä vastaa noin 2800 aurinkopaneelia, teholtaan 540 Wp. Tuotanto vastaa arvioitua noin 750 kerrostalokaksion kulutusta vuositasona. Asemakaavamääräyksen mukaan aurinkovoimalan suunnittelussa ja toteutuksessa tulee huolehtia niittykasvillisuuden elinvoimaisuudesta.

Lisäksi on osoitettu hulevesien johtamista varten varattu alueen osa. Asemakaavalla on annetut määräykset hulevesien hallinnasta.

Tontti tulee tasata niin, että hulevedet pystytään johtamaan viivytysrakenteeseen. Hulevesiselvityksessä on esitetty hulevesien hallinnan periaatteet sekä esimerkkejä viivytysrakenteiden toteutuksesta.

4.4 Kaavan vaikutukset

Kaavoitustyön yhteydessä on arvioitava, aiheutuuko kaavan toteuttamisesta Alueidenkäyttölain 9 §:ssä (5.5.2017/254) tarkoitettuja merkittäviä vaikutuksia. Kaavan vaikutusten arviointi on tehty asiantuntija-arviona. Vaikutusten arviointi pohjautuu käytettävissä oleviin lähtötietoihin, maastokäynteihin, perus- ja erilliselvityksiin ja -suunnitelmiin sekä kaavan eri käsittelyvaiheissa saatavaan viranomais- ja osallispalautteeseen.

4.4.1 Suhde valtakunnallisiin alueidenkäyttötavoitteisiin

Toimivat yhdyskunnat ja kestävä liikkuminen

Asemakaava tukeutuu olemassa olevaan yhdyskuntarakenteeseen sekä liikenneverkostoon. Kaava tiivistää yhdyskuntarakennetta ja luo edellytyksiä elinkeino- ja yritystoiminnan kehittämiseksi huomioimalla alueella toimivan energiahuollosta vastaavan yrityksen kehittymistarpeet.

Tehokas liikennejärjestelmä

Alue tukeutuu olemassa olevaan katuverkostoon sekä niiden varrella oleviin kevyen liikenteen väyliin. Uusia katualueita ei ole tarve rakentaa. Rautatiealue säilyy ennallaan.

Terveellinen ja turvallinen elinympäristö

Kaavamääräyksissä on huomioitu alueen alava sijainti ja ohjeistettu rakentamista alimman rakennuskorkeuden osalta.

Alueen suunnittelussa ja toteutuksessa on otettava huomioon valtioneuvoston päätös melutason ohjeistoista. Yleiskaavassa suunnitellun energiahuollon korttelin ympärille on osoitettu suojaviheralueita, jotka parantavat viihtyisyyttä, vähentävät jonkin verran alueelta lähiympäristöön kohdistuvaa melua ja pölyä. Alueen suojaviherkasvillisuutta tulee ylläpitää rakentamattomilla alueen osilla.

Alueelle suunnitellut toiminnot eivät ole lähtökohtaisesti melua aiheuttavia.

Alueella on laadittu ympäristömeluselvitys, sekä rautatieliikenteen osalta melu- tärinä- ja runkomeluselvitys. Kaavassa on annettu määräykset ja ohjeistettu suunnitella melun-, tärinän ja runkomelutason osalta.

Kaavaratkaisulla ei ole merkittäviä meluvaikutuksia ympäristöön.

Elinvoimainen luonto- ja kulttuuriympäristö sekä luonnonvarat

Alueelle on laadittu luontoselvitys, jonka mukaisesti alueella todetut luonnon monimuotoisuuden kannalta arvokkaat kohteet on huomioitu kaavassa (täydennetään ehdotusvaiheessa).

Kaavalla ei ole merkittäviä vaikutuksia kulttuuriympäristöön tai luonnonvaroihin.

Uusiutumiskykyinen energiahuolto

Kaavaa edistää uusiutumiskykyisen energiahuollon järjestämistä kaupungin alueella. Kaava-alueella on olemassa olevaa kaukolämpöverkoston. Alueelle suunnitellut toiminnot palvelevat sekä sähkön- että lämmöntuotantoa ja jakelua resurssiviisaasti. Toteutus edistää uusiutuvan energian monipuolista hyödyntämistä.

4.4.2 Suhde voimassa olevaan yleiskaavaan

Raahen 2030, keskeisten taajama-alueiden osayleiskaava ohjaa asemakaavan laadintaa. Asemakaavassa osoitetaan suunnittelualueen länsipuolelle yleiskaavan mukainen rautatieliikenteen alue. Pohjoispuolelle rakennettu sähköasema on poikkeamisluvalla rakennettu yleiskaavan suojaviheralueelle (kaavamerkintä EV). Tontin eteläosa on yleiskaavassa osoitettu teollisuusalueeksi, jolla ympäristö asettaa toiminnan laadulle erityisiä vaatimuksia (kaavamerkintä TY). Alue tukeutuu olemassa olevaan yleiskaavan mukaisiin katu- ja liikennealueisiin. Asemakaavoitettavan alueen länsipuolella voimassa olevan yleiskaavan mukainen suojaviheralue säilyy ennallaan, joka osaltaan vähentää lännen suuntaan kohdistuvia ympäristövaikutuksia.

4.4.3 Vaikutukset rakennettuun ympäristöön

Vaikutukset yhdyskuntarakenteeseen

Asemakaavan laadinta koskee voimassa olevan yleiskaavan mukaista teollisuusaluetta sekä suojaviheraluetta. Alueelle on olemassa oleva sähköasema, kunnallistekninen verkosto sekä mm. sähkö- kuitu- ja kaukolämpöverkoston. Alueen liikenne tukeutuu olemassa oleviin katuyhteyksiin.

Asemakaava tiivistää vähäisesti alueen yhdyskuntarakennetta, kun alueen keskellä oleva metsä ja entinen peltoalue muuttuu osaksi rakennettua ympäristöä. Alueen pohjoispuolelle on rakentunut voimassa olevan asemakaavan mukainen toimitila- ja varastorakennusten korttelialue. Suunnittelualueen eteläosa on nykytilanteessa nuorta puustoa ja taimikkoa. Alue liittyy rautatien varrella yleiskaavan mukaiseen eteläpuoleiseen teollisuus- ja toimitila-alueiden ketjuun.

Vaikutukset asumiseen ja väestön määrään

Alueelle ei ole osoitettu asumista, eikä kaavalla ole vaikutusta väestön määrään.

Vaikutukset työpaikkoihin, elinkeinoihin ja palveluihin

Kaavalla alueelle toteutuu yritystoimintaa ja syntyy työpaikkoja. Kaava tukee energiahuollon järjestämistä kaupungin alueella.

Kaavan yritysvaikutukset ovat positiivisia sekä alueella toimivan energiayhtiön että kaupungin kannalta. Asemakaava laaditaan alueella toimivan kaupungin energiayhtiön tarpeisiin, ja se mahdollistaa yhtiön toiminnan kehittämisen alueella.

Alueella toimiva energiahuollon yhtiö vastaa myös kaupungin tavoitteisiin tukea vihreää siirtymää. Kaava lisää työllisyyttä sekä rakentamisen että toiminnan aikana. Toteutus työllistää suoraan mm. rakennus-, maanrakennus- sekä kuljetusala, ja välillisesti lisää palvelujen kysyntää, kuten lounaspalvelut, rakennusalan tarvikkeet sekä työkalu- ja polttoainekauppa.

Vaikutukset kaupunki-/taajamakuvaan

Kaavan toteutuessa nykyinen metsäinen, osittain rakennettu korttelialue muuttuu rakennetuksi energiahuollon korttelialueeksi. Alueelle voidaan rakentaa korkeahko lämpöakku- ja sähkökattilarakennus. Julkisivupinnan enimmäiskorkeutta on rajoitettu kaavalla +40 metriin. Alueelle toteutuu muutoin enintään kaksikerroksisia energiahuoltoon liittyviä rakennuksia sekä piha-alueelle pinnoitettuja piha-, varasto- ja pysäköintialueita. Asemakaava mahdollistaa myös pienen teollisen kokoluokan (n. 1,5 MWp) aurinkovoimalan rakentamisen tontin eteläosaan. Rakennusten materiaali- ja värivalinnoilla voidaan vaikuttaa muodostuvan taajamakuvan ilmeeseen sekä yhtenäisyyteen.

Kulttuuriperintöön kohdistuvat vaikutukset

Kaava-alueella tai sen välittömässä läheisyydessä ei sijaitse arvokasta kulttuuriympäristöä. Kaavalla ei ole vaikutusta rakennetun kulttuuriympäristön arvoihin.

Vaikutukset virkistykseen

Alue on voimassa olevan yleiskaavan mukaista teollisuus- ja suojaviheraluetta. Alueen pohjoisosaan on rakennettu sähköasema. Nykytilassa alueen eteläosa on nuorta metsää.

Kaavalla ei ole merkittävää vaikutusta virkistyskäyttöön pidemmällä aikavälillä. Toteutuksen aikana rakentaminen aiheuttaa melua, minkä lisäksi työmaaliikenne aiheuttaa häiriötä sekä liikenteen että melun osalta. Häiriö on kuitenkin väliaikainen. Alueen lähiympäristön virkistysmahdollisuudet säilyvät ennallaan.

Vaikutukset liikenteeseen

Alueen liikenne tukeutuu olemassa oleviin katuihin. Liikennemäärään kaavalla ei ole merkittävää vaikutusta verrattuna voimassa olevaan yleiskaavan ja nykytilanteeseen. Toiminnoista ei aiheudu merkittävää liikennettä rakennusaikaista työmaaliikennettä lukuun ottamatta, jolloin liikennehäiriö voi olla suurimmillaan.

Vaikutukset tekniseen huoltoon

Alueella on olemassa oleva kunnallistekninen vesi- ja viemäriverkosto. Korttelialue toteutuu yhtenä tonttina. Kaavalla edistetään energiahuollon järjestämistä kaupungin alueella.

Yhdyskuntatalouteen kohdistuvat vaikutukset

Kaavan myötä kaupungin kunnossapidettävien katujen määrä säilyy ennallaan. Energiahuollon korttelialueella kaava mahdollistaa resurssiviisaan, uusiutumiskykyisen energiahuollon toiminnan, jolla on lähtökohtaisesti positiiviset vaikutukset.

Ympäristöhäiriöt

Toteutuksen aikana rakentaminen aiheuttaa melua, minkä lisäksi työmaaliikenne aiheuttaa häiriötä sekä liikenteen että melun osalta. Häiriö on kuitenkin väliaikainen. Kaavan mukainen toiminta aiheuttaa vain vähäistä liikennettä. Vaikutus ei merkittävästi eroa voimassa olevan yleiskaavan ja vallitsevan nykytilanteen mukaisen liikenteen aiheuttamasta häiriöstä.

Kaavamääräyksissä on huomioitu alueen sijainti alavalla alueella ja ohjeistettu rakentamista alimman rakennuskorkeuden osalta.

Vaikutukset elinympäristön laatuun, terveellisyteen ja turvallisuuteen

Kaavamääräyksissä on huomioitu alueen sijainti ja ohjeistettu rakentamista alimman rakentamiskorkeuden osalta sekä annettu määräyksiä hulevesien käsittelystä.

Energiahuollon korttelin ympärille on yleiskaavassa osoitettu suojaviheralueita, jotka parantavat viihtyisyyttä, ja vähentävät jonkin verran alueelta lähiympäristöön kohdistuvaa melua ja pölyä.

Korttelin pelastustieyhteys on mahdollista järjestää katuliittymästä Ruonanojankadulta. Liittymiä on mahdollista osoittaa useampi. Korttelin rakennusten sijainti tulee mitoittaa pelastusajoneuvoille.

Alueella ei laajamittaisesti käsitellä tai varastoida vaarallisia kemikaaleja.

Laitoksille tulee tarvittaessa laatia riski ja seurausanalyysi.

4.4.4 Vaikutukset luontoon ja luonnonympäristöön

Vaikutukset maisemaan ja maisemakuvaan

Toteutumisen myötä alue muuttuu rakennetummaksi ja alueelle muodostuu laajoja vettä läpäisemättömiä pintoja. Rakennukset tulevat näkymään kaava-alueen sekä sen lähiympäristön maisemakuvassa. Alue liittyy Ruonanojankadun vastakkaisella puolella olevaan toimitila- ja varistorakennusten korttelialueeseen, minkä lisäksi kaava-alueen pohjoispuolella on toteutettu voimassa olevan asemakaavan mukaista katuverkostoa ja kunnallistekniikkaa. Alueen puusto on varsin nuorta. Pohjoisosassa on rakennettu myönnetyn poikkeamisluvan mukainen sähköasema, joka on muuttanut maisemaa. Suunniteltua korttelialuetta ympäröi suojaviheralue, jonka puusto vähentää ympäristöön kohdistuvia rakentamisen vaikutuksia. Eteläosa on nykytilanteessa nuorta metsää ja oleva suojapuusto muodostaa erityisesti kesäaikana maisemakuvasta vehreän. Havupuilla sekä monikerroksisella kasvillisuudella suojaviheralueesta muodostuu vehreämpi ja peittävämpi. Erityisesti etäämmällä olevien asuinalueiden suuntaan tulisi huolehtia riittävän tiheän ja monikerroksisen suojakasvillisuuden säilymisestä.

Vaikutukset kasvillisuuteen ja eläimistöön

Kaava-alueen pohjoisosalle on rakentunut sähköasema ja keskiosassa on sorapintainen ulkovarastointikenttä. Korttelialueen eteläosassa edelleen kasvava nuori puusto poistuu kaavan toteutuksen myötä. Yleiskaavassa osoitetut ympäröivien suojaviheralueiden kasvillisuus säilyy ennallaan.

Tämä täydennetään ehdotusvaiheessa luontoselvityksen valmistuttua.

Valtaosa havaituista lintulajeista on Suomessa hyvin yleisiä ja runsaslukuisia pesimälintuja. Selvitysalueelta ei havaittu lepakoita. Liito-oravien esiintyminen kaava-alueen reunametsissä tai kaava-alueen lähiympäristössä ei ole todennäköistä, mutta esiintymistä ei voida täysin sulkea pois. Kaavalla ei hävitetä eikä heikennetä lepakoiden, liito-oravan tai muiden luontodirektiivin liitteen IV(a) lajien lisääntymis- ja levähdyspaikkoja.

Vaikutukset luonnonsuojelualueisiin

Kaavalla ei ole vaikutusta luonnonsuojelualueisiin.

Vaikutukset maa- ja kallioperään

Alueen maaperä on tasaista ja alavaa. Toteutus ei edellytä merkittävää maa- tai kallioperän muokkausta.

Alueella laaditaan rakennettavuusselvitys, joka valmistuu kaavan ehdotusvaiheeseen.

Vaikutukset pinta- ja pohjavesiin

Alue liitetään Raahan kaupungin vesi- ja viemäriverkostoon. Kortteliin muodostuu laajoja rakennuksia sekä pinnoitettuja piha-alueita, joilla syntyy hulevesiä. Hulevesien käsittelystä on annettu kaavamääräyksiä, ja alueelle laaditaan erillinen hulevesisuunnitelma. Määräyksissä edellytetään huomioimaan hulevesisuunnitelmassa sammutusvesien ja kemikaalivuotojen sekä öljyn vaikutus, jotta niitä ei pääse hulevesien mukana kulkeutumaan alueelta.

Alue on osin alavaa, mikä on huomioitava alueen rakentamisessa ja hulevesien ohjauksessa. Määräysten mukaisella toiminnalla pinta- tai pohjavesiin ei aiheudu vaikutuksia.

Vaikutukset ilmaan ja ilmastoon

Kaavalla osoitetaan suunnittelualue energiahuollon alueeksi, ja olemassa oleva raide rautatiealueeksi. Voimassa olevaan yleiskaavaan ja vallitsevaan nykytilaan nähden kaavalla ei ole merkittävää vaikutusta ilmaan tai ilmastoon. Kaava-alueen eteläosassa kasvaa tällä hetkellä nuorta lehtipuutaimikkoa, joka toimii hiilinieluna. Rakentamisen myötä puut kaadetaan ja hiilinielu menetetään. Alue tiivistää yhdyskuntarakennetta ja tukeutuu olemassa olevaan liikenneverkkoon. Kaava ei aiheuta merkittäviä liiken-teellisiä vaikutuksia, joilla olisi vaikutuksia ilmastoon.

4.5 Ympäristön häiriötekijät

Alue sijaitsee alavalla alueella, mikä tulee huomioida alueen toteutuksessa ja hulevesien ohjauksessa. Häiriötä alueen ympäristössä aiheuttaa lähinnä lähikatujen liikenne

sekä SSAB:n alueelle johtava teollisuusraide ja sen aiheuttama melu-, runkomelu- ja tärinä.

Ympäristömelu

Ympäristömeluselvityksessä on laskettu osamelutasot ja kokonaismelutasot.

Asemakaavan mukainen energiahuollon korttelialue on mahdollista toteuttaa ilman, että melun ohjearvot ylittyvät lähimpien herkkien kohteiden luona. Energiahuollon mahdollisen voimalaitoksen tai muun toiminnan suunnittelun ja toteutuksen yhteydessä tulee varmistaa, etteivät toiminnan melua aiheuttavat vaiheet ja laitteet ylitä melupäästön enimmäistasoa melulle herkkien kohteiden suuntaan.

Kokonaismelutaso energiahuollon korttelialueen osalta on määritelty siten, ettei liikenteen ja energiahuollon toimintojen yhteenlaskettu melutaso ylitä ohjearvoja päivä- tai yöaikaan.

Mallinnetut ympäristömelukartat esitetään Myllymäen ympäristömeluselvityksessä. Akukon Oy, 13.8.2025.

Runkomelu ja tärinä

Raideliikenteestä ei aiheudu huomioitavaa tärinää tai runkomelua teolliselle toiminnalle.

Raideliikenteen aiheuttama runkomelu ja tärinä tulee huomioida toimistotilojen suunnittelussa, mikäli rakennukset sijoittuvat alle 70 metrin etäisyydelle raiteesta. Tätä lyhyemmillä etäisyyksillä suositellaan vaikutusten arviointia varten tarkentavia värähtelymittauksia. Alle 27 metrin etäisyyksillä radasta rakennusten E-tärinäalueen värähtelyraja voi ylittyä. Runkomelusta ja tärinästä aiheutuvien häiriöiden välttämiseksi toimistotilat suositellaan sijoitettavaksi asemakaava-alueen itäiselle puolelle.

Runkomelu- ja tärinämallinnukset esitetään Myllymäen runkomelu- ja tärinäselvityksessä. Akukon Oy, 14.8.2025.

4.6 Kaavamerkinnät ja –määräykset

RAAHEN KAUPUNKI

Ak 254:

Myllymäen asemakaava KAAVALUONNOS

Asemakaava koskee kiinteistöjä:


678-413-12-51 (tila Katajamäki) sekä osaa kiinteistöstä 678-871-1-6 (Rautatiealue).

Asemakaavalla muodostuvat:

Raahen kaupungin 55. kaupunginosan (Junnilanmäki) kortteli 5501, tontti 1 sekä rautatiealuetta.





Sitovalla tonttijaolla muodostuvat:

Raahen kaupungin 55. kaupunginosan (Junnilanmäki) korttelin 5501 tontti 1.

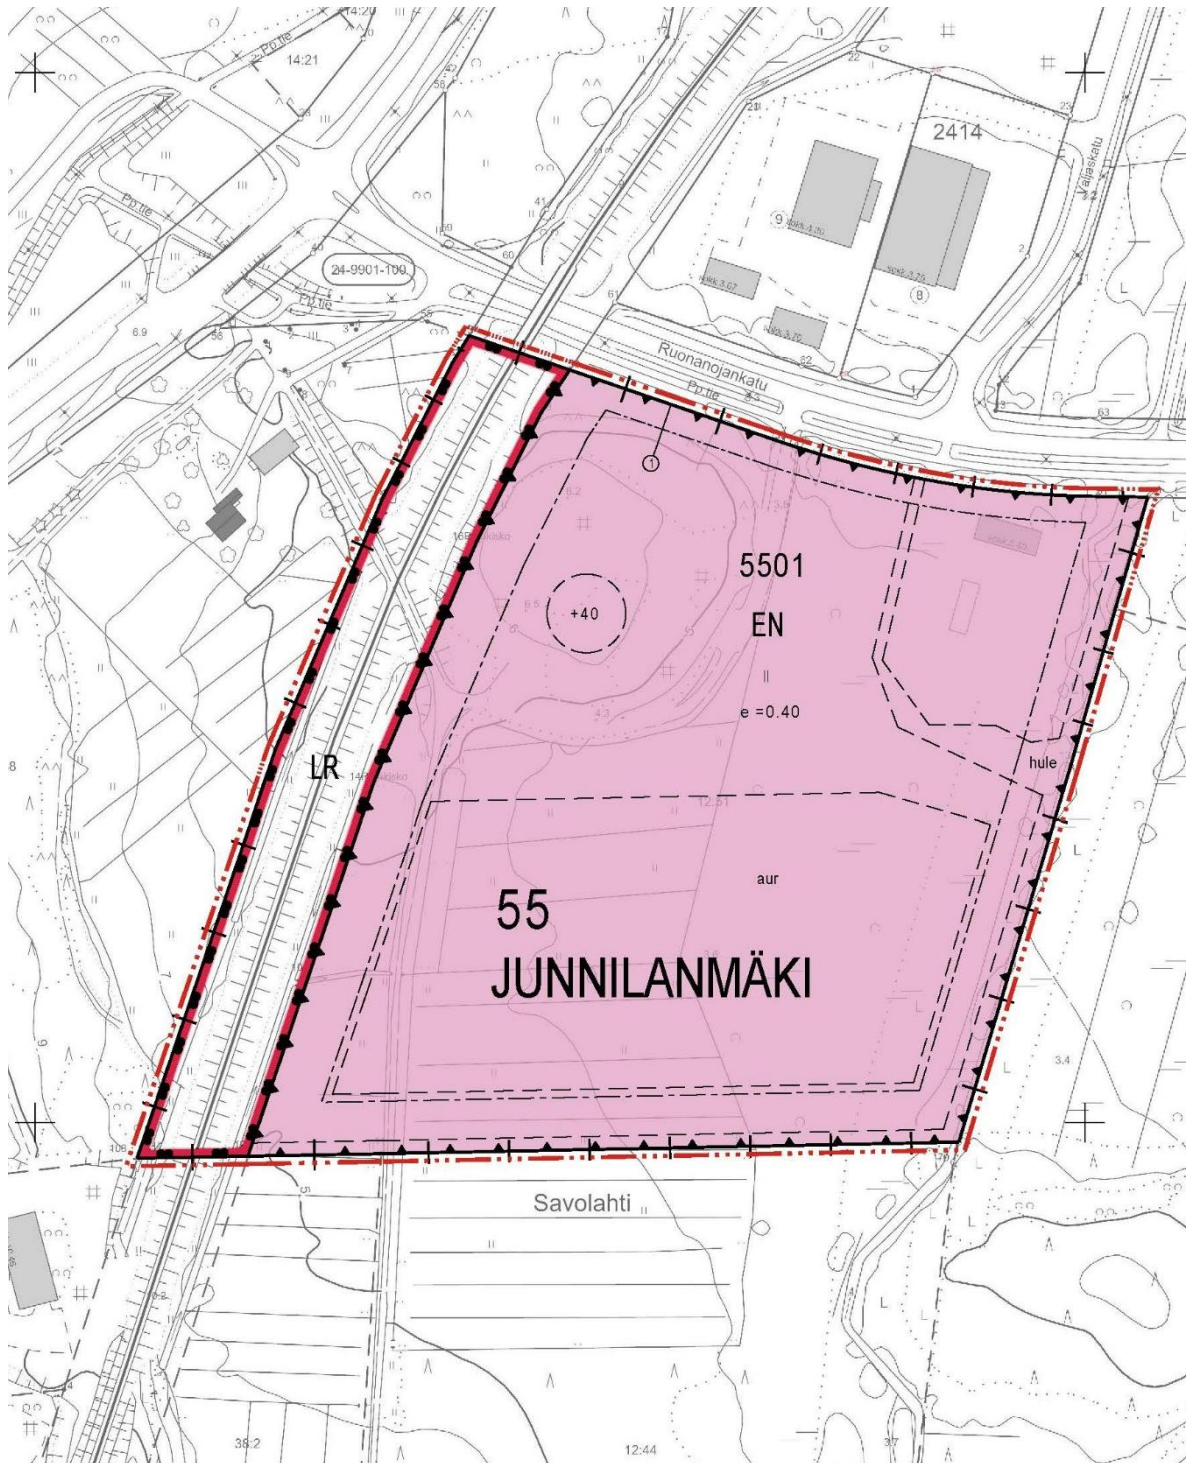

Kuva 4-1 Ote asemakaavaaluonnoksesta 15.9.2025. Asemakaava-aluetta koskevat asemakaavamerkinnot ja -määräykset on koottu alle. (Pohjakartta karkeistettu - rajoitettu tietosisältö)

ASEMAKAAVAMERKINNÄT JA -MÄÄRÄYKSET

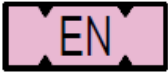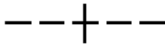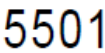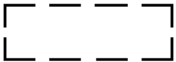Merkintä	Merkinnän selite
	Energiahuollon korttelialue.
	Rautatiealue.
	3 m kaava-alueen rajan ulkopuolella oleva viiva.
	Kaupunginosan raja.
	Korttelin, korttelinosan ja alueen raja.
	Osa-alueen raja.
	Kaupunginosan numero.
	Kaupunginosan nimi.
	Korttelin numero.
	Sitovan tonttijaon mukaisen tontin raja ja numero.
	Roomalainen numero osoittaa rakennusten, rakennuksen tai sen osan suurimman sallitun kerrosluvun.
	Tehokkuusluku eli kerrosalan suhde tontin pinta-alaan.
	Rakennuksen julkisivupinnan enimmäiskorkeus metreinä. Mastot, piiput, tornit voivat olla enintään 45 metriä korkeita.
	Rakennusala.
	Ohjeellinen rakennusala.

Merkintä	Merkinnän selite
hule	Hulevesien johtamista varten varattu alueen osa.
aur	Alueen osa, jolle saa sijoittaa aurinkovoimalan.

YLEISET MÄÄRÄYKSET

1. Kosteudelle alttiiden rakennusosien alin rakentamiskorkeus on N2000 +2.60 metriä.
2. Korttelin piha-alueet, katualueet, ajoyhteydet ja pelastustie tulee toteuttaa alimman rakentamiskorkeuden yläpuolelle.
3. Toiminnanharjoittajan on laadittava hulevesien hallintasuunnitelma.
Tontti tulee tasata niin, että hulevedet pystytään johtamaan viivytysrakenteseen.
Tonttien piha-, katto- ja pysäköintialueilla syntyviä hulevesiä tulee viivyttää tai imeyttää 1 m³ / 100 m² vettä läpäisemätöntä pintaa kohden. Rakenteiden tulee tyhjentyä 12 tunnin kuluessa ja niissä tulee olla suunniteltu ylivuoto. Viherkattoja käytettäessä viivytystilavuuden on oltava vähintään 0,5 m³ / 100 m² viherkaton osuudelta.
Suunnitelmassa tulee huomioida myös mahdollisten sammutusvesien ja kemikaalivuotojen vaikutus imeytettävän veden laatuun. Mikäli alueella on öljyvuodon riski, tulee alueen hulevedet käsitellä I-luokan öljynerottimella.
Rakentamisen aikaisten työmaavesien muodostumiseen on kiinnitettävä erityistä huomioita. Työmaavesienhallinnasta on laadittava erillinen suunnitelma.
4. Happamat sulfaattimaat alueella tulee huomioida jatkosuunnittelussa ja työmaavesien hallinnassa.
5. Aurinkovoimalan suunnittelussa ja toteutuksessa tulee huolehtia niittykasvillisuuden elinvoimaisuudesta.
6. Raideliikenteen aiheuttama runkomelu ja värinä tulee huomioida toimistotilojen suunnittelussa, mikäli rakennukset sijoittuvat alle 70 metrin etäisyydelle raihteesta.
7. Alueen suunnittelussa ja toteuttamisessa on otettava huomioon valtioneuvoston päätös melutason ohjearvoista.
8. Alueen suojaviherkasvillisuutta tulee ylläpitää rakentamattomilla alueen osilla.

4.7 Nimistö

Alueen ensimmäisellä asemakaavalla Ak 254 muodostuu uusi 55. kaupunginosa, nimeltään Junnilanmäki.

5 Asemakaavan toteutus

5.1 Toteutusta ohjaavat ja havainnollistavat suunnitelmat

Kaavan mukaiset kiinteistöt muodostetaan kaavan saatua lainvoiman. Teknisen huollon verkostoihin ja laitteisiin aiheutuvat muutokset toteutetaan tarvittaessa.

Alueen käyttöä ja rakentamista ohjeistetaan olemassa olevien viranomaistietojen pohjalta.

5.2 Toteuttaminen ja ajoitus

Kaava on toteuttamiskelpoinen sen saatua lainvoiman. Kaavan toteutuksesta ja sen aikataulusta vastaavat alueen toimija.

5.3 Toteutuksen seuranta

Rakennusoikeuden toteutumista seurataan kiinteistöjärjestelmän tiedoista. Rakentamista ja muita toimia seurataan lupaharkinnan yhteydessä. Toteutuksen seurannasta vastaa Raahen kaupunki.

6 Liitteet

- Asemakaavan seurantalomake.

Liite 1: Seurantalomake

Asemakaavan perustiedot ja yhteenveto

Kunta 678 Raahe Täyttämispvm 28.8.2025
Kaavan nimi Myllymäen asemakaava
Hyväksymispvm Ehdotuspvm
Hyväksyjä Vireilletulosta ilm. pvm 30.4.2025
Hyväksymispykälä Kunnan kaavatunnus Ak 254
Generoitu kaavatunnus
Kaava-alueen pinta-ala [ha] 8,2484 Uusi asemakaavan pinta-ala [ha] 8,2484
Maanalaisten tilojen pinta-ala [ha]
Asemakaavan muutoksen pinta-ala [ha]

Ranta-asemakaava Rantaviivan pituus [km]

Rakennuspaikat [lkm] Omarantaiset Ei-omarantaiset
Lomarakennuspaikat [lkm] Omarantaiset Ei-omarantaiset

Aluevaraukset	Pinta-ala [ha]	Pinta-ala [%]	Kerrosala [km²]	Tehokkuus [e]	Pinta-alan muut. [ha +/-]	Kerrosalan muut. [km² +/-]
Yhteensä	8,2484	100,00	27767	0,34	0,0000	0
A yhteensä						
P yhteensä						
Y yhteensä						
C yhteensä						
K yhteensä						
T yhteensä						
V yhteensä						
R yhteensä						
L yhteensä	1,3066	15,8				
E yhteensä	6,9418	84,2	27767	0,40		
S yhteensä						
M yhteensä						
W yhteensä						

Maanalaiset tilat	Pinta-ala [ha]	Pinta-ala [%]	Kerrosala [k-m ²]	Pinta-alan muut. [ha +/-]	Kerrosalan muut. [k-m ² +/-]
Yhteensä	0,0000	0,00	0	0,0000	0

Rakennussuojelu	Suojellut rakennukset		Suojeltujen rakennusten muutos	
	[lkm]	[k-m ²]	[lkm +/-]	[k-m ² +/-]
Yhteensä	0	0	0	0

Alamerkinnot

Aluevaraukset	Pinta-ala [ha]	Pinta-ala [%]	Kerrosala [km ²]	Tehokkuus [e]	Pinta-alan muut. [ha +/-]	Kerrosalan muut. [km ² +/-]
Yhteensä	8,2484	100,00	27767	0,34	0,0000	0
A yhteensä						
P yhteensä						
Y yhteensä						
C yhteensä						
K yhteensä						
T yhteensä						
V yhteensä						
R yhteensä						
L yhteensä	1,3066	15,8				
LR	1,3066	100,0				
E yhteensä	6,9418	84,2	27767	0,40		
EN	6,9418	100,0	27767	0,40		
S yhteensä						
M yhteensä						
W yhteensä						