

Hakemus

Kappelintie 4

Asiointikunta Raahe	Hakemuksen vaihe Hakemus jätetty
Kiinteistötunnus 678-402-11-2	Hakemus jätetty 08.04.2025
Asiointitunnus: LP-678-2025-00108	Käsittelijä Tuikkanen Niini
Hankkeen osoite Kappelintie 4	Hakija Raahen Seurakunta
Toimenpiteet Puiden kaataminen	

Hankkeen kuvaus

Hankkeen kuvaus
Selostus rakennushankkeesta tai toimenpiteestä Haaralan hautausmaan puusto on uudistamisen tarpeessa. Alueella on runsaasti lehtipuita lähinnä vanhoja koivuja joita pitäisi alueella uudistaa. Kesällä 2024 puustolle tehtiin MHY asiantuntijan kanssa tarkastuksia ja näyte porauksia. Kaadettavia puita on noin 10 - 15 kpl arvio. Toimenpide alue pääasiassa on vanhan hautausmaan alueella heti kappelin takana. Kappelin tienvarressa oleva koivut ovat myös riski. Ilmastonmuutoksen aiheuttamat kovat tuulet aiheuttaa vanhalle puustolle kovia rasituksia. Puita on katkennut rungon alueela hallitsemattomasti viime vuoden aikana. Lisäksi alueella oleva uurnalehto on täytynyt ja alueelle tarvitaan lisää uurahautaus hautapaikkoja. Alueella on uurnahautausmaalle tarkoitettu muistokivi, jossa on alueelle haudattujen nimilaatat. Tässä hankkeessa laajennetaan uurnahautaus aluetta sekä alueelle rakennetaan uusi muistokivi. Hakemuksen liitteenä on aluesuunnitelma hankkeesta.
Poikkeamiset säännöksistä perusteluineen (Tyhjä)

Rakennuspaikka	
Kiinteistö	
Tilan nimi Haaralan hautausmaa	Rekisteröintipäivä 22.03.2024
Maapinta-ala 6.4344	Vesipinta-ala (Tyhjä)
Hallintaperuste Oma	Kaavatilanne Asemakaava
Hakija (hankkeeseen ryhtyvä)	

Yritys/yhteisö

Nimi Raahen Seurakunta	Y-tunnus 2047367-3
----------------------------------	------------------------------

Yhteysosoite

Katuosoite Sovionkatu 1	Postinumero 92100
Postitoimipaikka Raahen	Maa Suomi

Yrityksen yhteyshenkilö**Henkilötiedot**

Etunimi Ville	Sukunimi Salmela
Henkilöllä on voimassa oleva turvakielto Ei	

Yhteystiedot

Puhelin 050-3144368	Sähköposti ville.salmela@evl.fi
-------------------------------	---

Tietoja saa luovuttaa suoramarkkinointia sekä mielipide- ja markkinatutkimusta varten.
Ei

Haluan asioida vain sähköisesti. Hyväksyn myös tiedoksiannot pelkästään sähköisessä muodossa. Hyväksyessäsi tämän valinnan kunnilla on tulevaisuudessa mahdollista jättää paperipäätösten toimittaminen kokonaan pois (Laki sähköisestä asioinnista viranomaistoiminnassa) ja siirtyä toimittamaan päätökset vain sähköisesti.
Kyllä

Luvan maksaja (Hakemusten ja ilmoitusten maksullisuus määräytyy kunnan oman taksan mukaan.)

Yritys/yhteisö

Nimi Raahen Seurakunta	Y-tunnus 2047367-3
----------------------------------	------------------------------

Laskutusosoite

Katuosoite Sovionkatu 1	Postinumero 92100
Postitoimipaikka Raahen	Maa Suomi

Yrityksen yhteyshenkilö**Henkilötiedot**

Etunimi Ville	Sukunimi Salmela
Henkilöllä on voimassa oleva turvakielto Ei	

Yhteystiedot

Puhelin 050 3144368	Sähköposti ville.salmela@evl.fi
-------------------------------	---

Tietoja saa luovuttaa suoramarkkinointia sekä mielipide- ja markkinatutkimusta varten.

Ei

Verkkolaskutustiedot

Verkkolaskuosoite 003720473673	OVT-tunnus (Tyhjä)
Välittäjä (Tyhjä)	

Laskuviite

Haaralan hautausmaan puusto

Päätöksen toimitus**Vastaanottaja**

Etunimi Ville	Sukunimi Salmela
-------------------------	----------------------------

Postitus

Katuosoite Sovionkatu 1	Postinumero 92100
Postitoimipaikka Raahe	Maa Suomi

Yritys/yhteisö

Nimi Raahen Seurakunta

Puiden kaataminen**Toimenpiteen kuvaus**

Haaralan hautausmaan puuston uudistaminen ja riskipuiden poistaminen hatausmaan alueelta. Alueella on vanhoja koivuja jotka on tutkittu poraamalla. Koivut on rungon alueelta lahoja ja heikko kuntoisia. Koivujen poisto tehdään suunnitellusti ja harkitusti. Tilalle istutetaan uusia puita suunnitelman mukaisesti. Riksiä aiheuttavat puut ovat heti kappelin takana olevalla alueella. Lisäksi alueelta harkitaan poistettavaksi kuusia jotka sijaitsevat sukuhauta-alueiden sisäpuolella. Kuuset aiheuttavat kivien perustuksille kaatumisen riskiä.

Alueen uurnahautausmaan laajennus liitteen suunnitelman mukaisesti. Muistokivi liitteen VE1 mukaan.

Liitteet

Liitteen nimi	Sisältö	Liiteryhmä	Tyyppi	Allekirjoitukset
Museoviraston sähköposti 26.6.2025.pdf	Museoviraston kannanotto 26.6.2025	Muut liitteet	Muu liite	-
Haaralan hautausmaam urnalehto, muistokivi VE1.pdf	Kivi versio 1	Pääpiirustus	Muu pääpiirustus	-
Haaralan hautausmaam urnalehto, muistokivi VE2.pdf	Kivi versio 2	Pääpiirustus	Muu pääpiirustus	-
Haaralan hautausmaam urnalehto, aluesuunnitelma.pdf	Pohjapiirustus	Pääpiirustus	Pohjapiirustus	-
Kappelin edustan koivut.pdf	Muu selvitys	Selvitykset	Muu selvitys	Ville Kalevi Salmela 08.04.2025
Haaralan puuistutukset kappelin ympäristö ja 10-osasto.pdf	Piha- tai istutussuunnitelma	Suunnitelmat	Piha- tai istutussuunnitelma	Ville Kalevi Salmela 06.06.2025
os10puupoistot ja istutukset.pdf	Piha- tai istutussuunnitelma	Suunnitelmat	Piha- tai istutussuunnitelma	Ville Kalevi Salmela 08.04.2025

Valtuutetut

Nimi	Sähköposti	Rooli	Kutsu hyväksytty
Ville Kalevi Salmela	ville.salmela@evl.fi	Kirjoitusoikeus	Hakemuksen tekijä
Heikki Aarne Ilkko	heikki.ilkko@evl.fi	Kirjoitusoikeus	18.03.2025

Haarala, puiden uusinta 2025 -kappelin ympäristö ja 10-osasto

Puiden poistot:

Kappelin ja ruumishuoneen edustan koivurivi kiviaidan vierellä

-poistettavia puita yhteensä 5 kpl, 1 kpl jätetään (roskakatoksen viereinen puu)

-kantojyrsintä kevät 2025 (8 kpl)

Paikka on kapea ja vaatii kapeana kasvavat puut. Vaihtoehtoina ehkä vahvimpana kapealatvainen Oulun seudulta löydetty hieskoivu **Pylväskoivu - Betula pubescens columnaris**. Sitä on taimistoilta kohtuuhyvin saatavina.

Puukujanteet puut voisi istuttaa nykyistä harvempaan, jolloin näkymä kauniiseen kappelirakennukseen olisi parempi. Istutusetäisyydet 8 metrin luokkaa. Tarve kappelin edustalla 5 kpl

Taimisto	Sijainti	taimen koko	väh.hinta
Huutokoski Oy	Huutokoski	1,5-2m	51.01 €
Hantulan taimi Oy	Lapua	1,8-2m	49€
Torniolaakson Puutarha	Tornio	1,5-2m	48€



Kappelin tausta

Aivan kappelin vieressä takakulmassa olevan kuusen poisto- liian lähellä rakennusta, muut kuuset säästetään (kuvassa mukana myös 10-osastolta poistettavia koivuja!)



10-osasto

-Poistettavia puita yhteensä 10 kpl (huonokuntoisia koivuja)

-Istutetaan yhteensä 7 koivua

1-väli – 3n koivun poisto, tilalle istutetaan 2 koivua

Poistokohdat:

-855/815 hautojen väli

-hauta 766 kohdalla

-haudan 859 kohdalla

Istutukset:

-hautojen 766 ja 725 väliin

-hautojen 772 ja 731 väliin

2-väli- 1 koivun poisto

-hautojen 753-754 kohdalla

4.väli- 3n koivun poisto, tilalle 1 koivun istutus

Poistot:

-haudan 529 kohdalla

-hautojen 533-534 kohdalla

-hautojen 574-575 kohdalla

Istutus:

-hautojen 554-558 väliin

5-väli- 1 koivu pois, tilalle 1 koivun istutus

Poisto:

-hauta 483 kohta

istutus:

hautojen 426 ja 387 väliin

8-väli- 2 koivua pois , tilalle 1 koivun istutus

Poistot:

-hauta 156 kohta

-hauta 200 kohta

Istutus:


-hautojen 158 ja 116 väliin



9-väli- uusien koivujen istutus- 2 kpl

Istutukset:

-hautojen 71 ja 27 väliin



-hautojen 76 ja 32 väliin

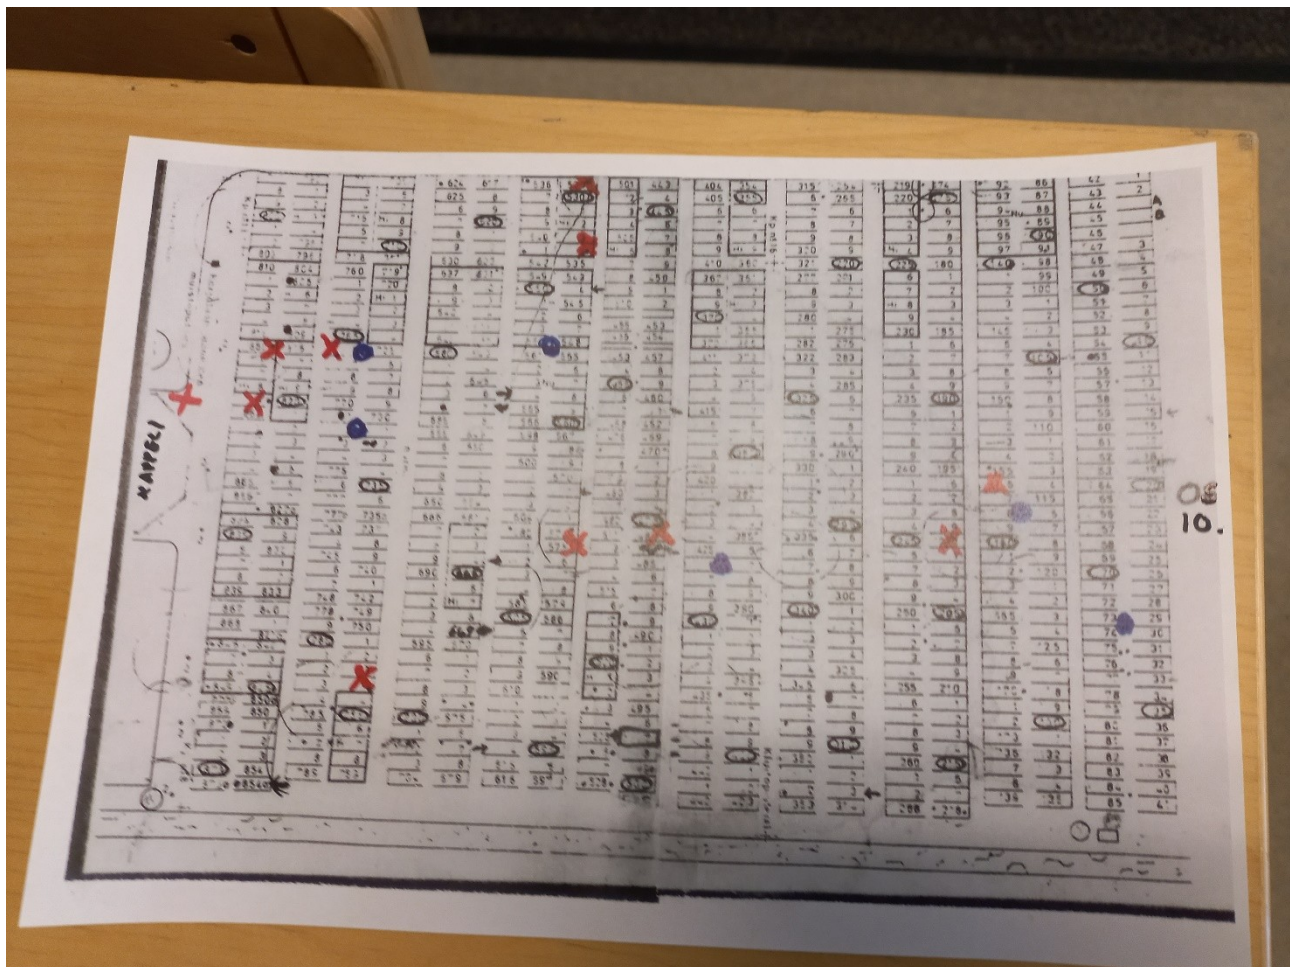

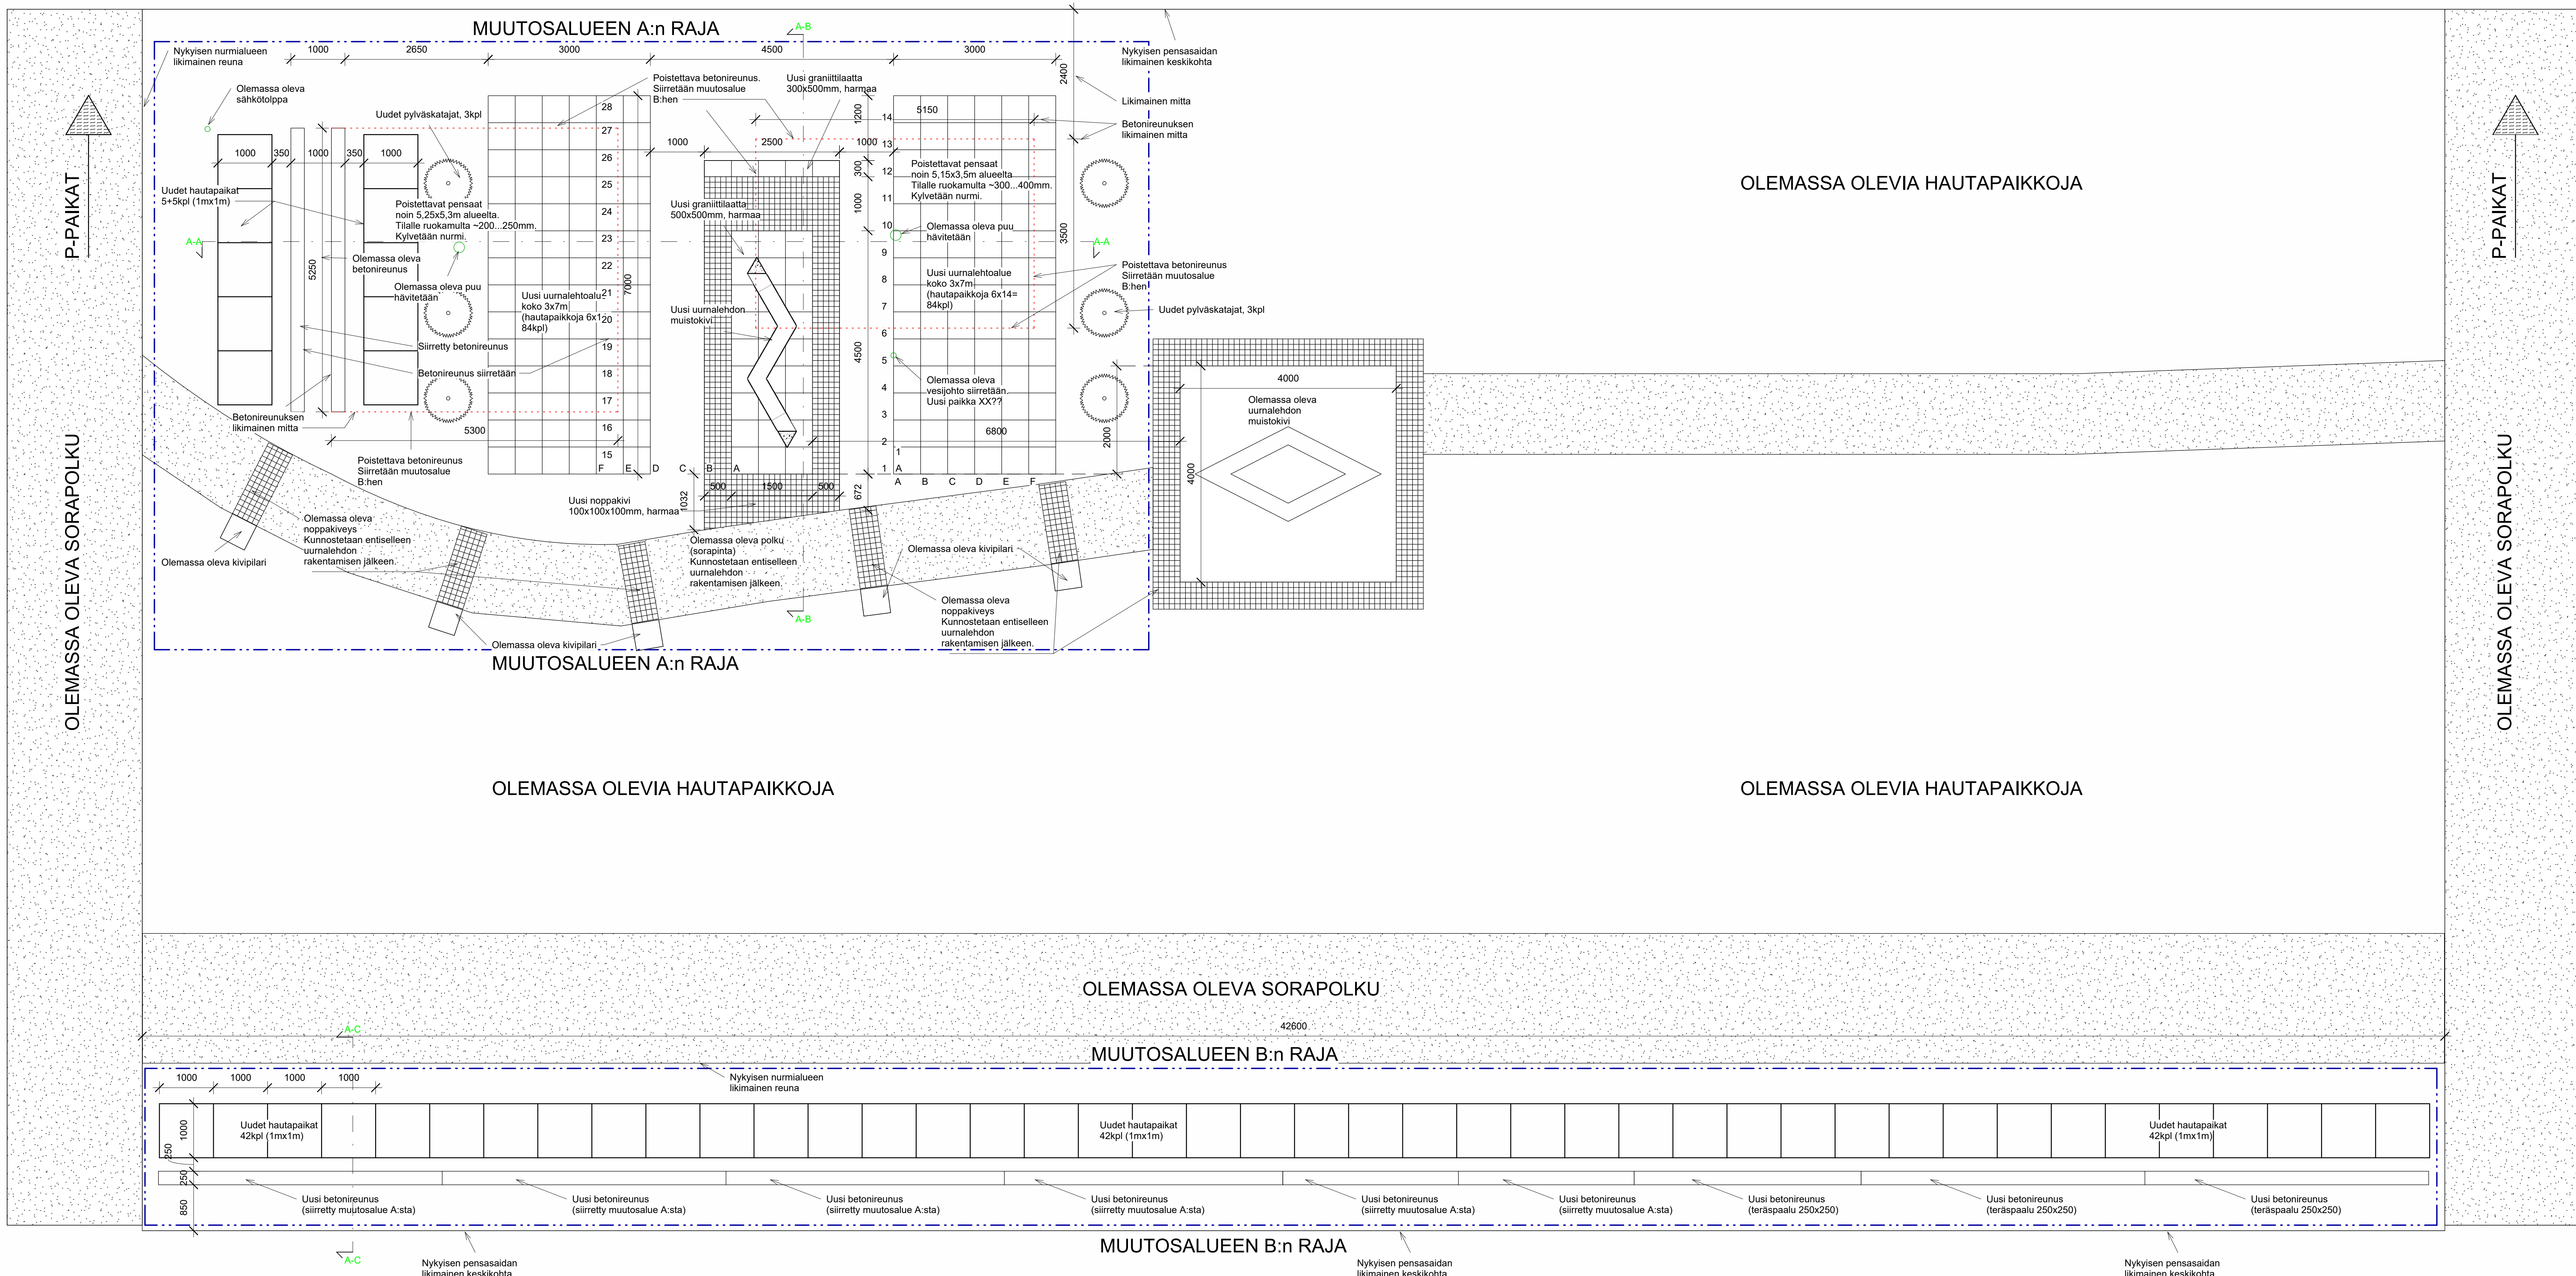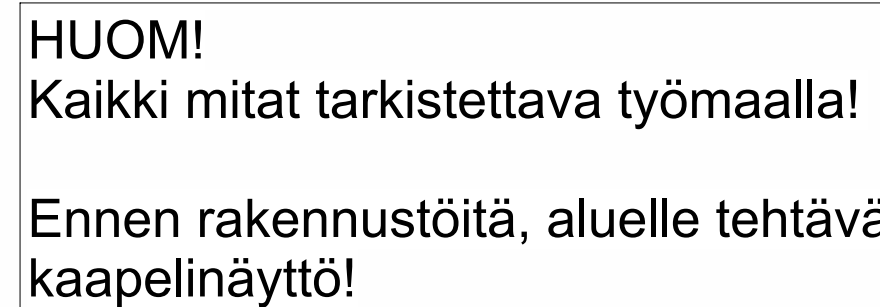


Kaupungin / Kyla	Korttel / Tila	Tont / Rsa	Varonantajan nro/kuva	
RAAHE	678-402-11-2-3			
Rakennusnumero	Päätytyylin		Julkisen numeron	
UUDISRAKENNUS				
Rakennuksen numero / Rakennuksen numerot / Rakennusnumeri	Päätytyylin			
Rakennuskohde	Päätytyylin		määrä	
UURNALEHTO, Haaranen hautausmaa			1:50	
Kappelintie, Raahse	Päätytyylin		3D havainnekuva	
Suunnittelijan yhteyshenkilö, nimi, osoite ja puhelinnumero	Tehotimen		Päätytyylin	
 Sveta Oy	4964/2025		2	
Mäntterinkatu 2, 92120 Raahse			muutos	
suunnittelu@sveta.fi				
www.sveta.fi	Suunnittelija		Tiedosto	
Varustuksen suurenkoko, nimi, kanta, kanta, kanta ja kanta				
Joel Timlin Ins.(AMK) 045-1823798				
Pöytä	16.4.2025		ARK	

UURNA- JA MUISTOLEHTOALUE 1:100

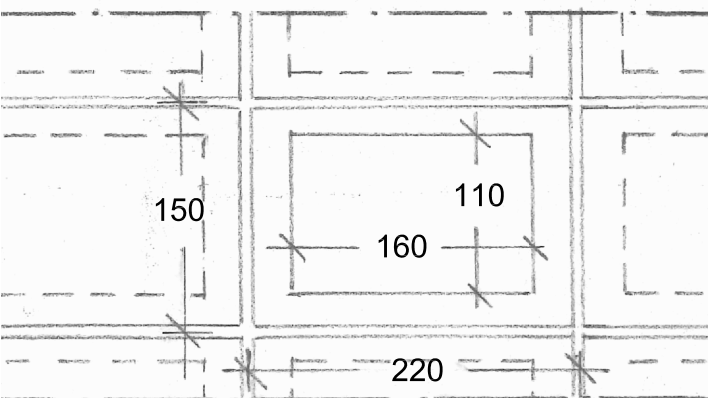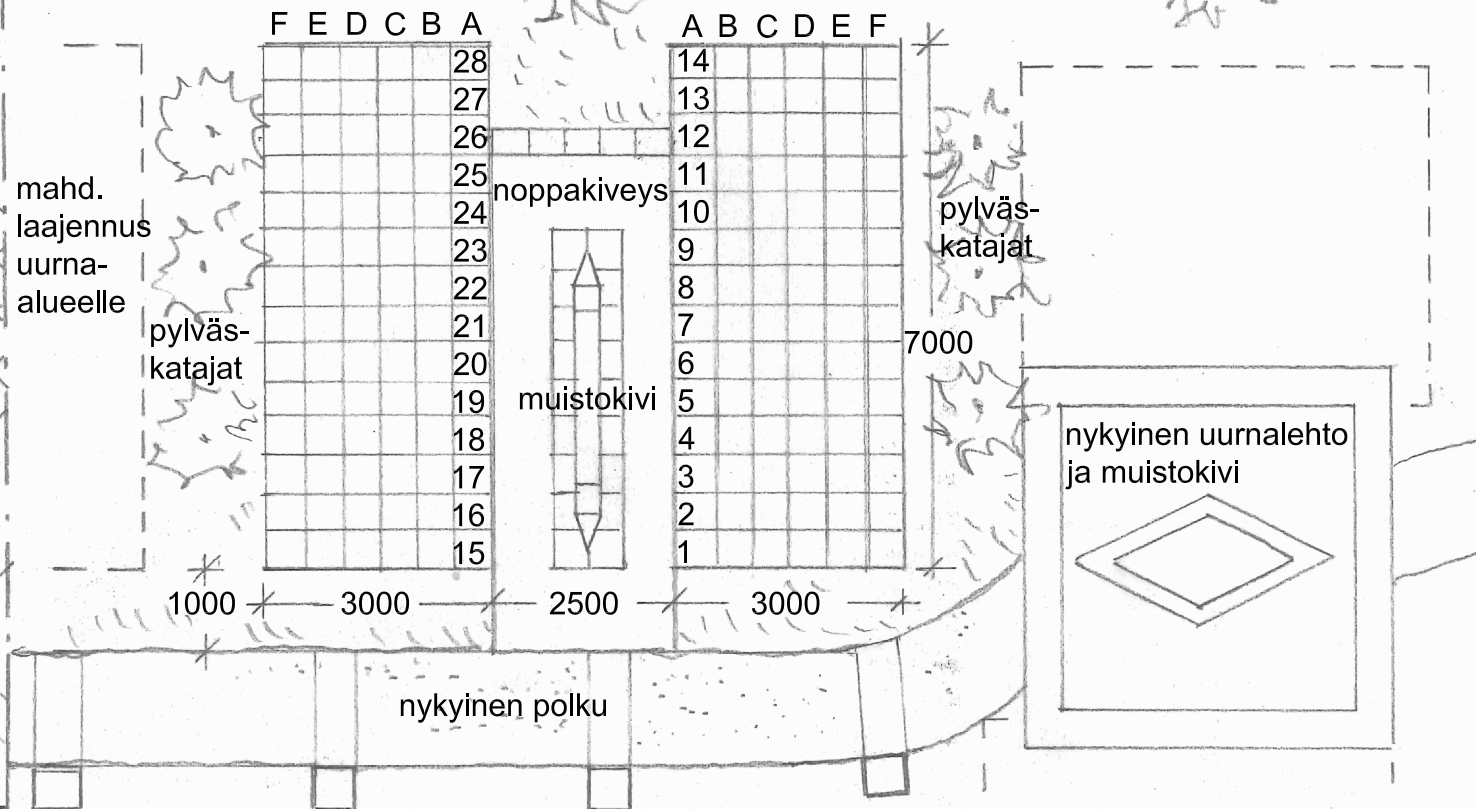

NIMIALUEEN RUUDUKKO JA NIMIKILPI 1:5

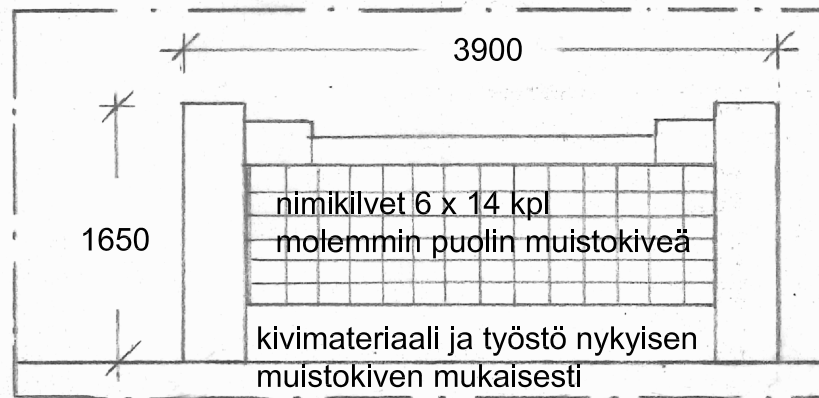

MUISTOKIVI 1:50

UUDEN UURNA-ALUEEN
MUISTOKIVI 1:25

3900
2300
400 400

100
100
150

1650

900 1450

nimikilvet 6 x 14 kpl
molemmiin puolin muistokiveä

400

jalustakivi

SIVUKUVA

- ① kivimateriaali ja työstö nykyisen muistokiven mukaisesti
- ② noppakivi 100 x 100 x 100, harmaa
- ③ graniittilaatta, harmaa muistokynttilöiden ja -kukkien alusta

POHJA

nykyinen polku

2500

1000

4500

800

300

800

300

300

300

①

①

①

②

③

③

Teppo